Stusdal VVS a/s
Kvalitet i fokus

22.01.2019

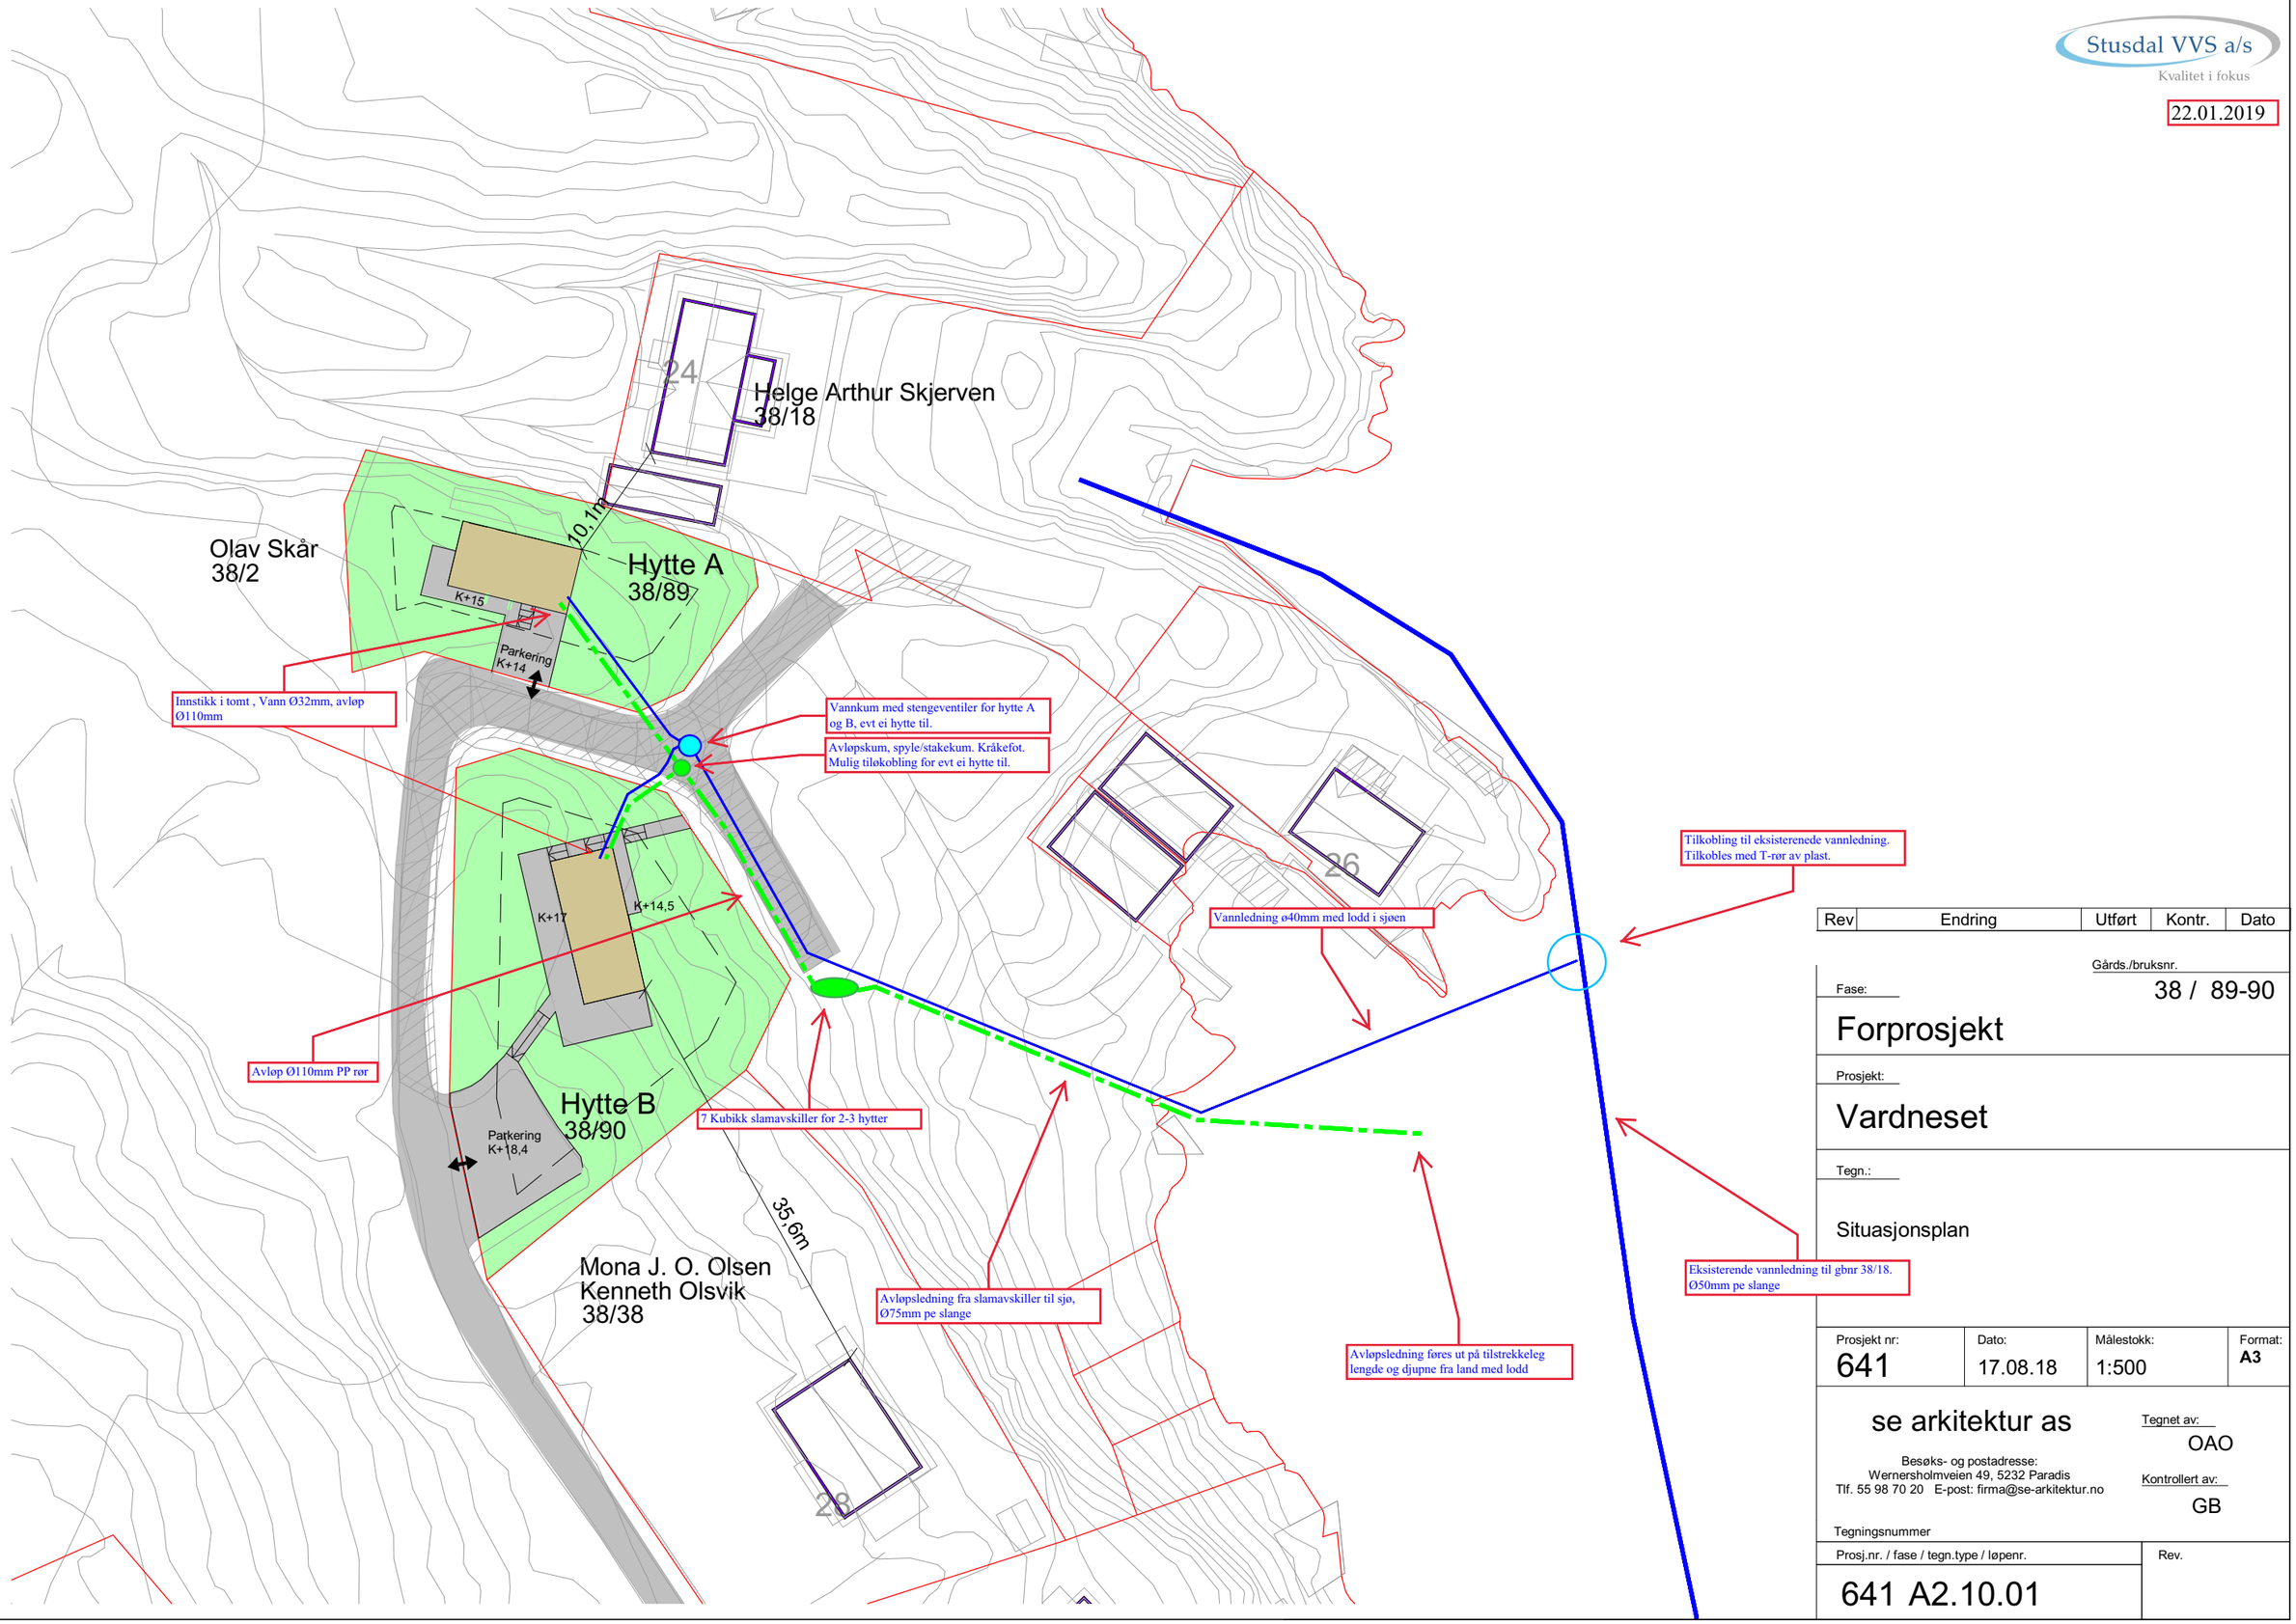

Rev	Endring	Utført	Kontr.	Dato

Gårds./bruksnr.
38 / 89-90

Fase:
Forprosjekt

Prosjekt:
Vardneset

Tegn.:
Situasjonsplan

Prosjekt nr:	Dato:	Målestokk:	Format:
641	17.08.18	1:500	A3

se arkitektur as
Besøks- og postadresse:
Wernersholmveien 49, 5232 Paradis
Tlf. 55 98 70 20 E-post: firma@se-arkitektur.no

Tegnet av: OAO

Kontrollert av: GB

Tegningsnummer

Prosj.nr. / fase / tegn.type / løpenr.	Rev.
641 A2.10.01	