



E-2

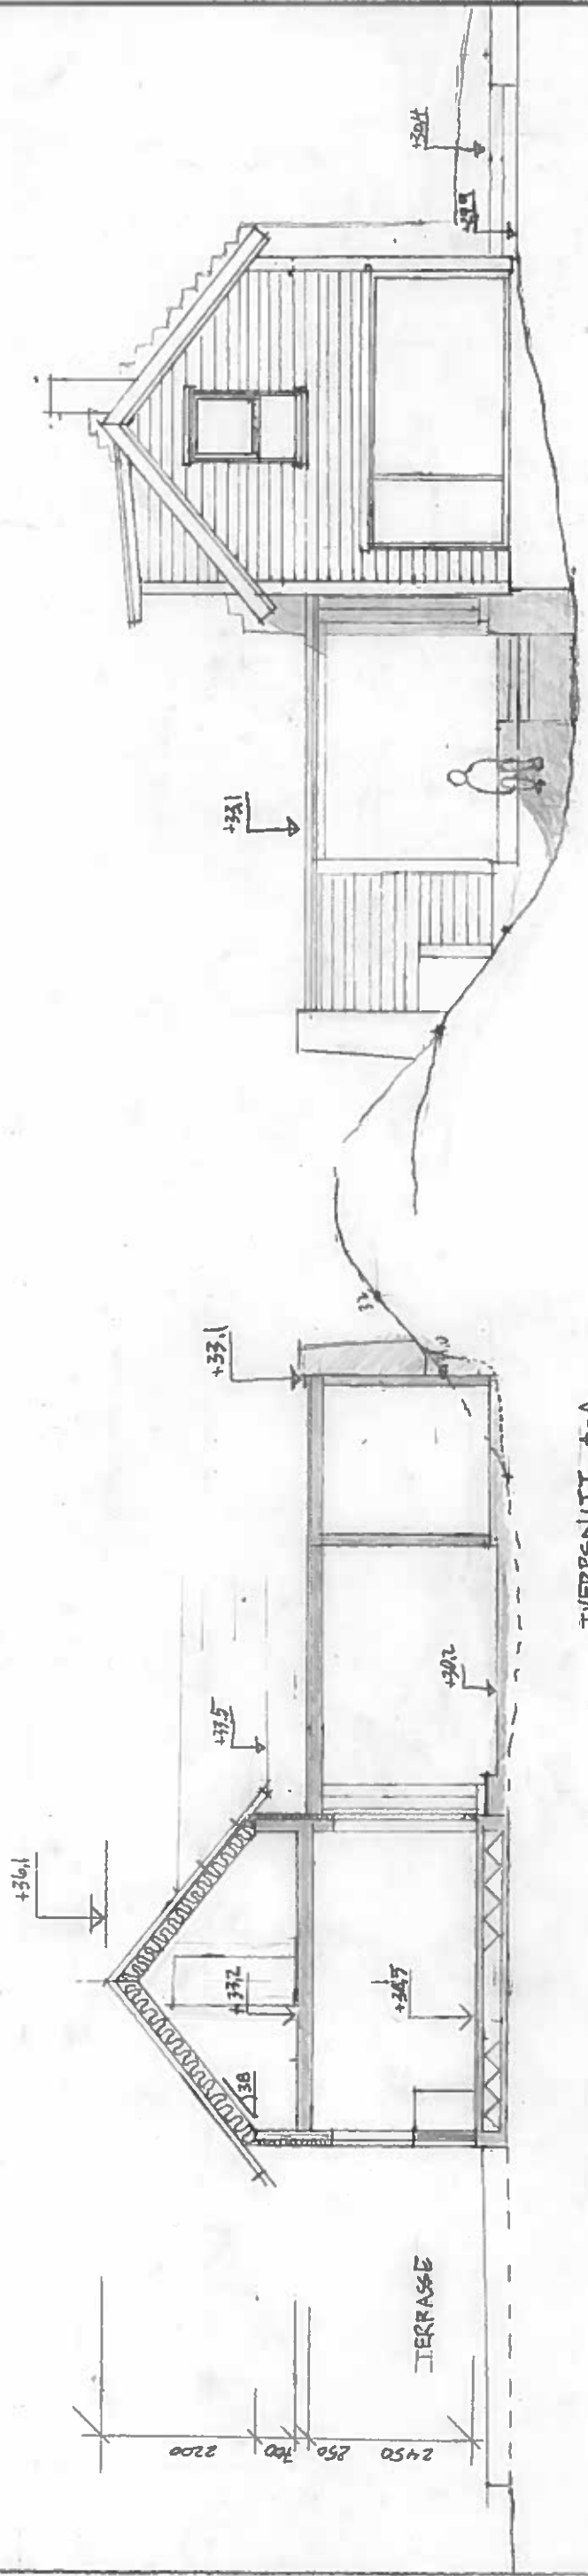

FASADE NORD

IVERRSNITT A-A

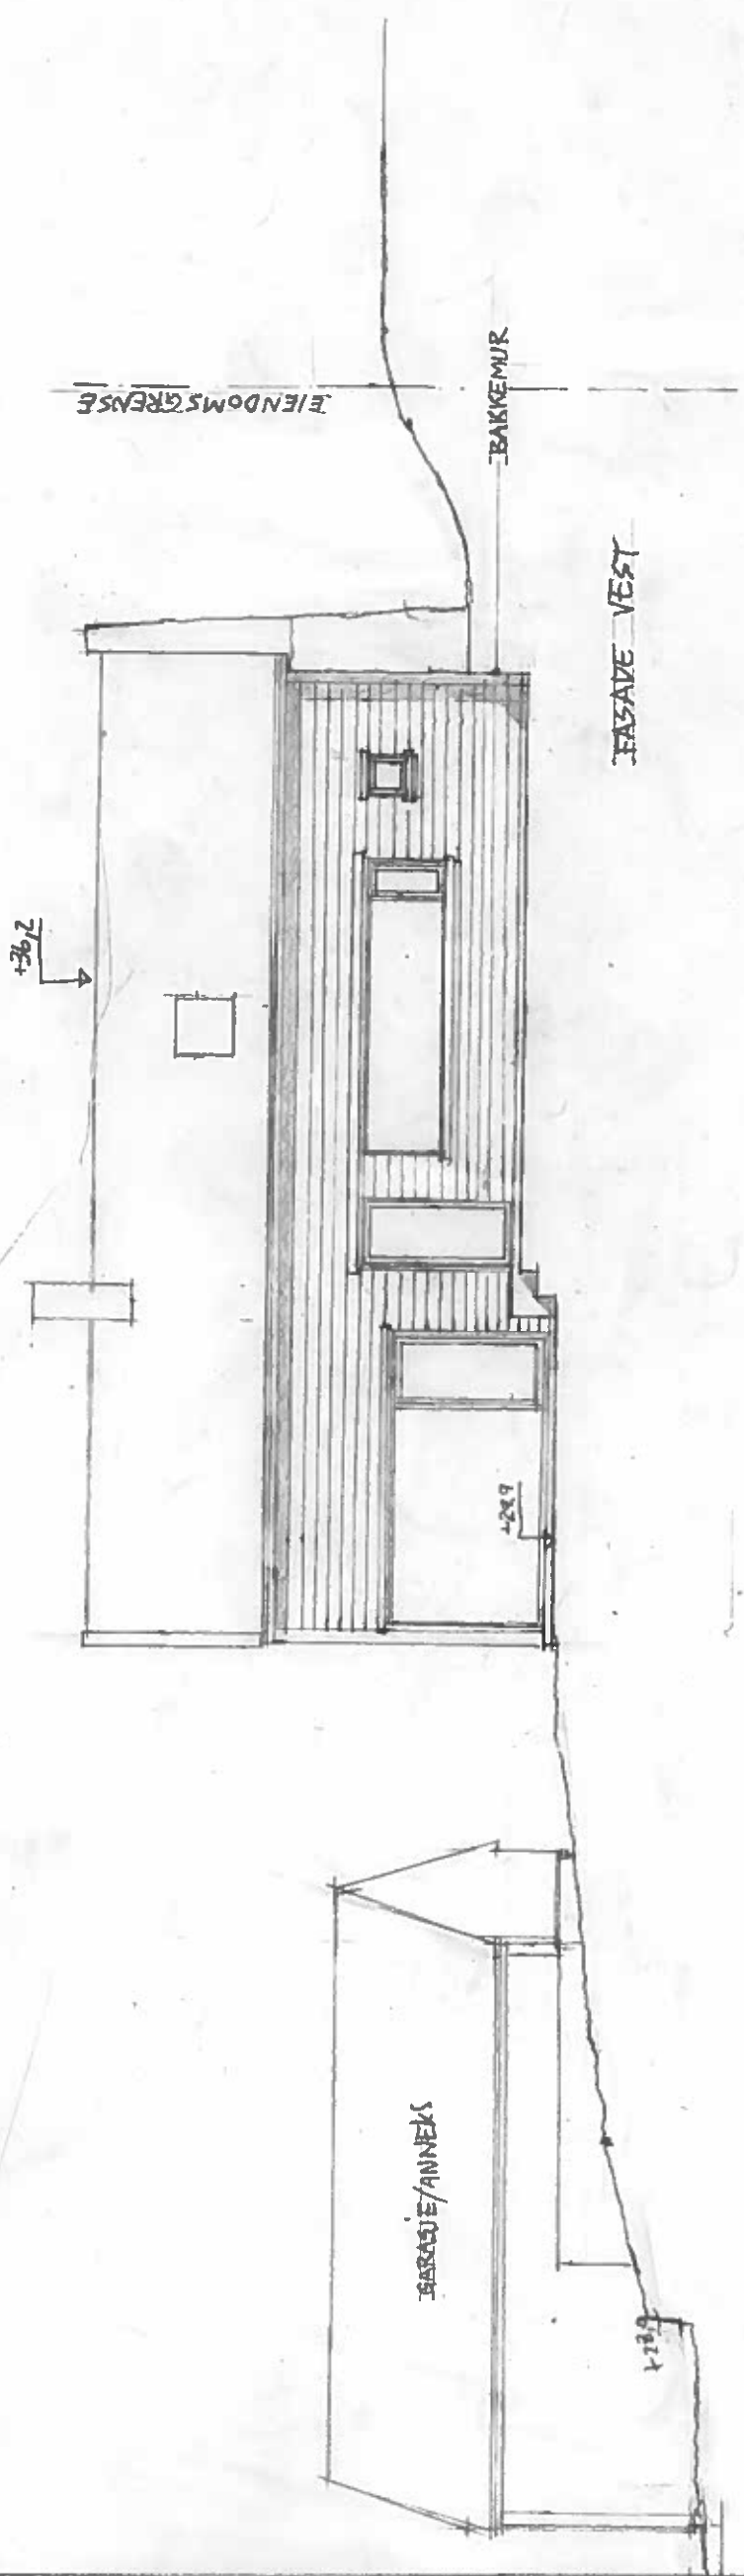

FASADE VEST

UTMARK

GNR 5, BNR 84, ENEBOLIG SYSTAD

SNITT OG FASADE NORD OG VEST

Målestokk	Bygget av	Revidert	TEGN. NUMMER
1:100	HES		1160
FORNAT			
A3			