

TEKNISK ETAT MELAND KOMMUNE

G NR 5 B NR 10

MERKNAD TIL HØYRINGSFORSL. KOMMUNEPLAN


AREALET SOM ER SKRAVERT PÅ KART  
ØNSKJER EG PÅ SÅLT AT VERT UTBYGD SOM  
TETT BEBYGGELSE. OM IKKJE DETTE GÅR  
ØNSKJER EG AREALET SOM SPREDT BEBYGGELSE

VEDLEGG: KART OVER OMRÅDET.

FLØKSANA 30.09.14

John Kåre Fløysand.  
GRUNNEIGAR JOHN KÅRE FLØYSANA



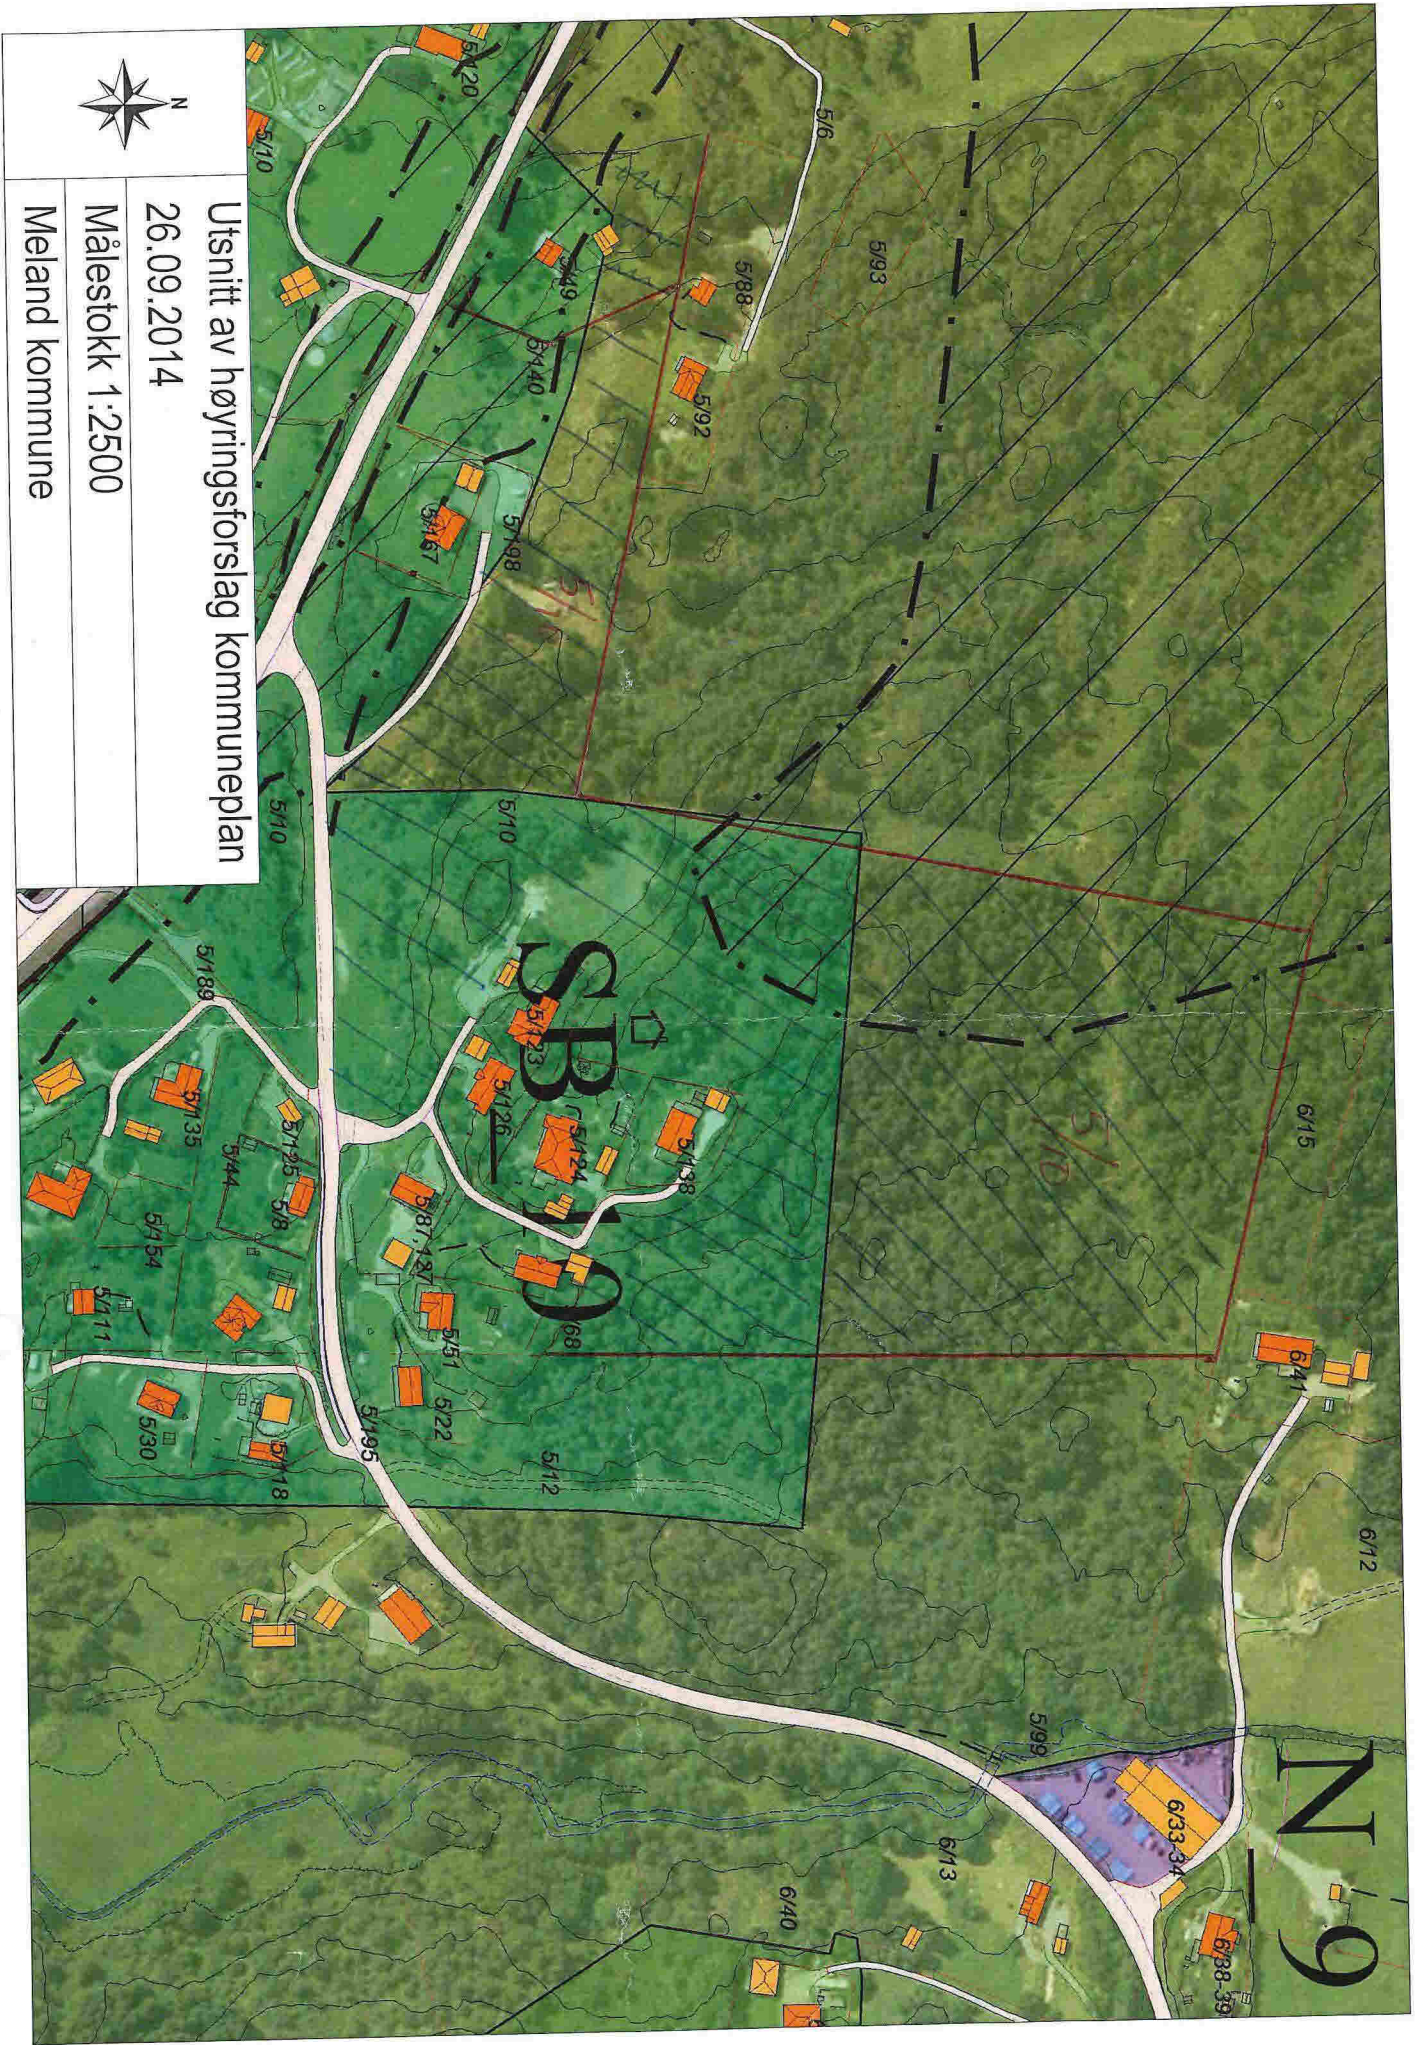

Utsnitt av høringsforslag kommuneplan

26.09.2014

Målestokk 1:2500

Meland kommune