

Kurt Gaustad
Ådlandsvegen 695
5918 Frekhaug

Meland Kommune
Postboks 79
5906 FREKHAUG

Gaustad, 29.09.14

Innspel til kommuneplan

For at ikkje fråflytting skal skje må ein ha høve til å byggja seg bustad på heimplassen sin.

På garden gnr 39 bnr 3 er det dei siste 30 åra berre oppført 1 bustad.

For å oppretthalda ei familiær tilknytning til garden i framtida må ein kunna ta med ein del meir bygging i kommuneplanen.

Vedlagt kart visar eit område som høver seg godt for bygging. Ein ser føre seg ca 6 da fordelt på 4 bustadar.

Med helsing



Kurt Gaustad
Eigar av gnr 39, bnr 3

SITUASJONSKART

Gnr/Bnr: 39/ 3
Adresse:
Eigar/søkar: Kurt Gaustad

Kvalitet : FKB-B

Gjeldande plan : Kommuneplan
Planformål : LNF

Vår referanse: Amg






Sign.




MELAND
KOMMUNE




Målestokk: 1:2000
Dato: 26.09.2014

-  Gjerde
-  Usikker eigedomsgrænse
-  Målt eigedomsgrænse
-  Bolighus
-  Andre bygg

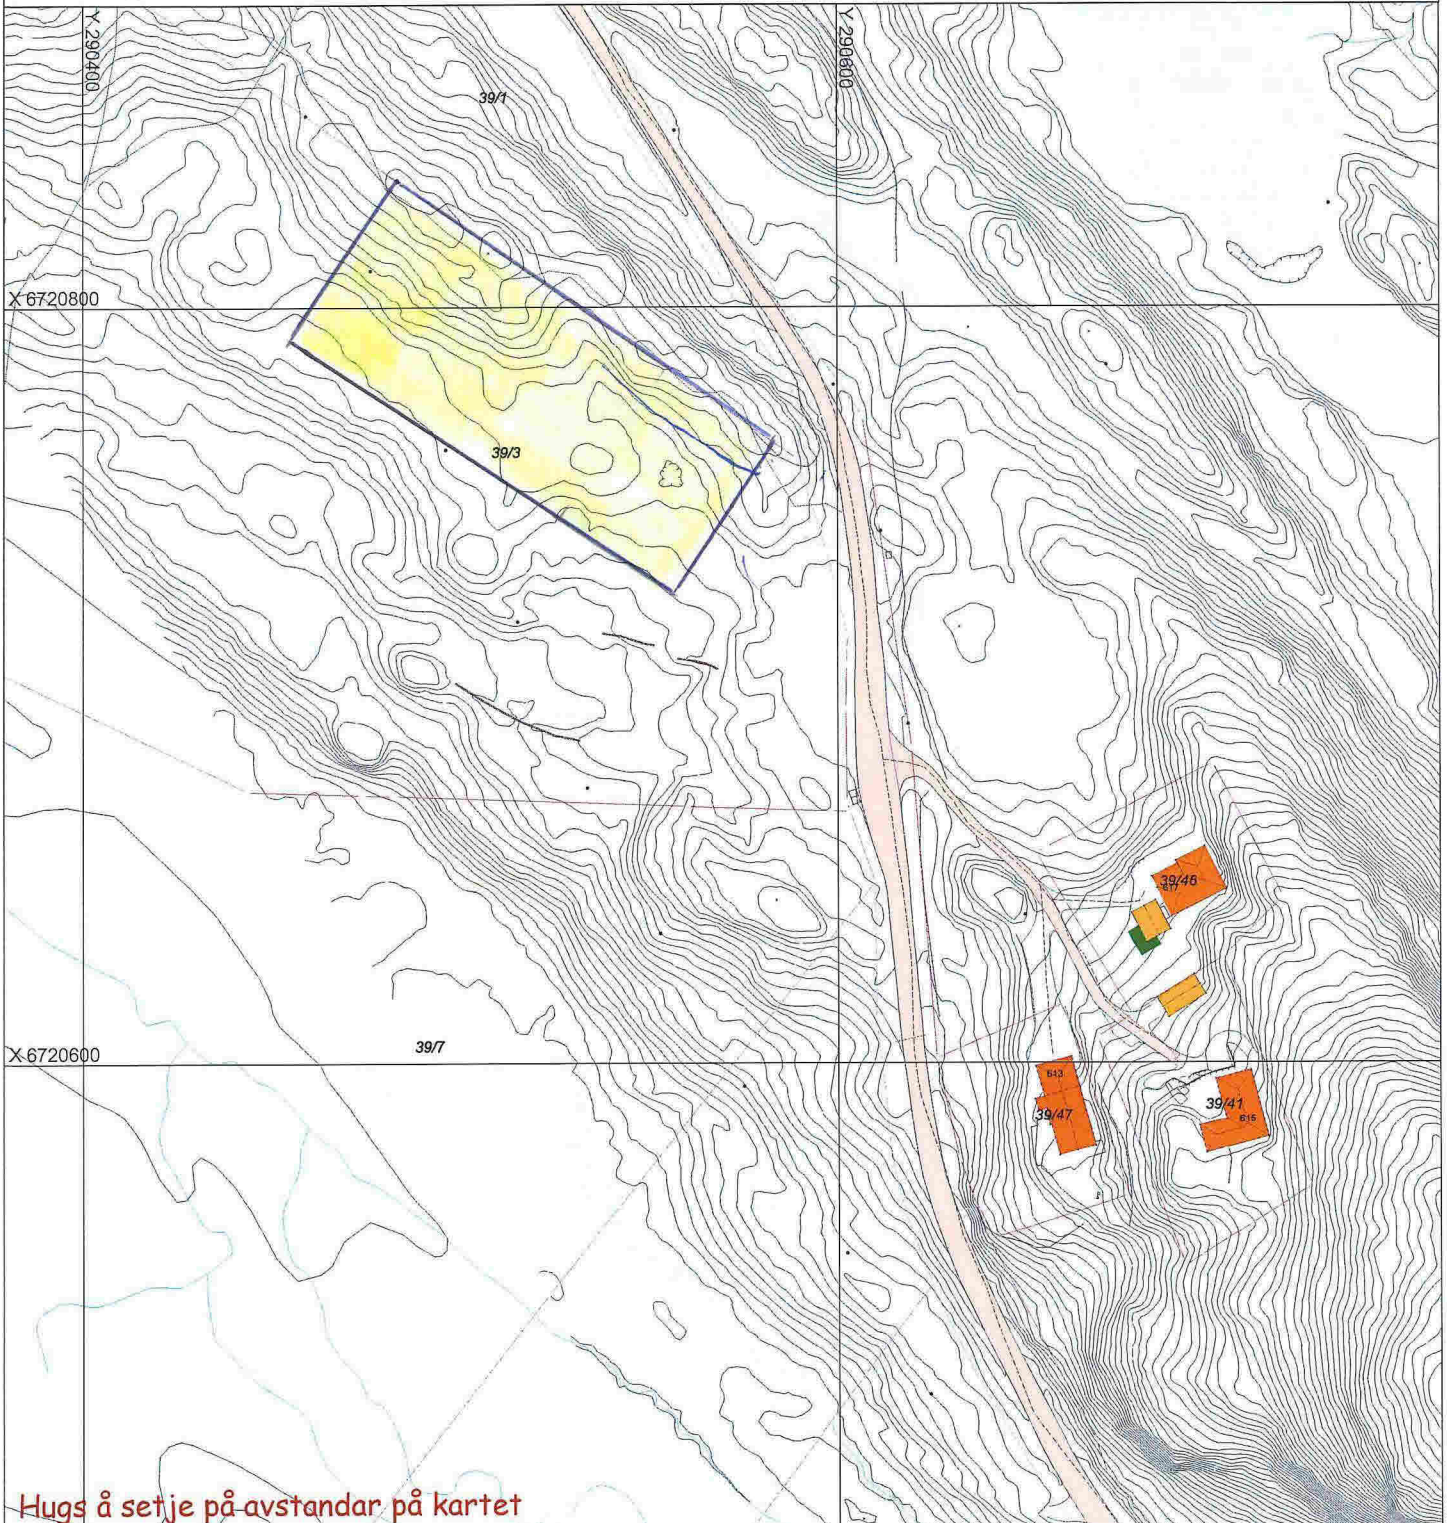

Hugs å setje på avstandar på kartet

SITUASJONSPLAN

 Tiltak

Underskrift Situasjonsplan

Dato