

SITUASJONSKART

Gnr/Bnr: 20/3, 20/42
 Adresse: Røfjellsvegen 23
 Eigar/søkar: Dalland/Davanger og Marøy

Kvalitet : FKB-B

Gjeldande plan : Kommuneplan

Planformål : LNF

Vår referanse: PAS

Sign.




MELAND
KOMMUNE



Målestokk: 1:500
 Dato: 01.11.2018

- Gjerde
- Usikker eigedomsgrense
- Målt eigedomsgrense
- Bolighus
- Andre bygg

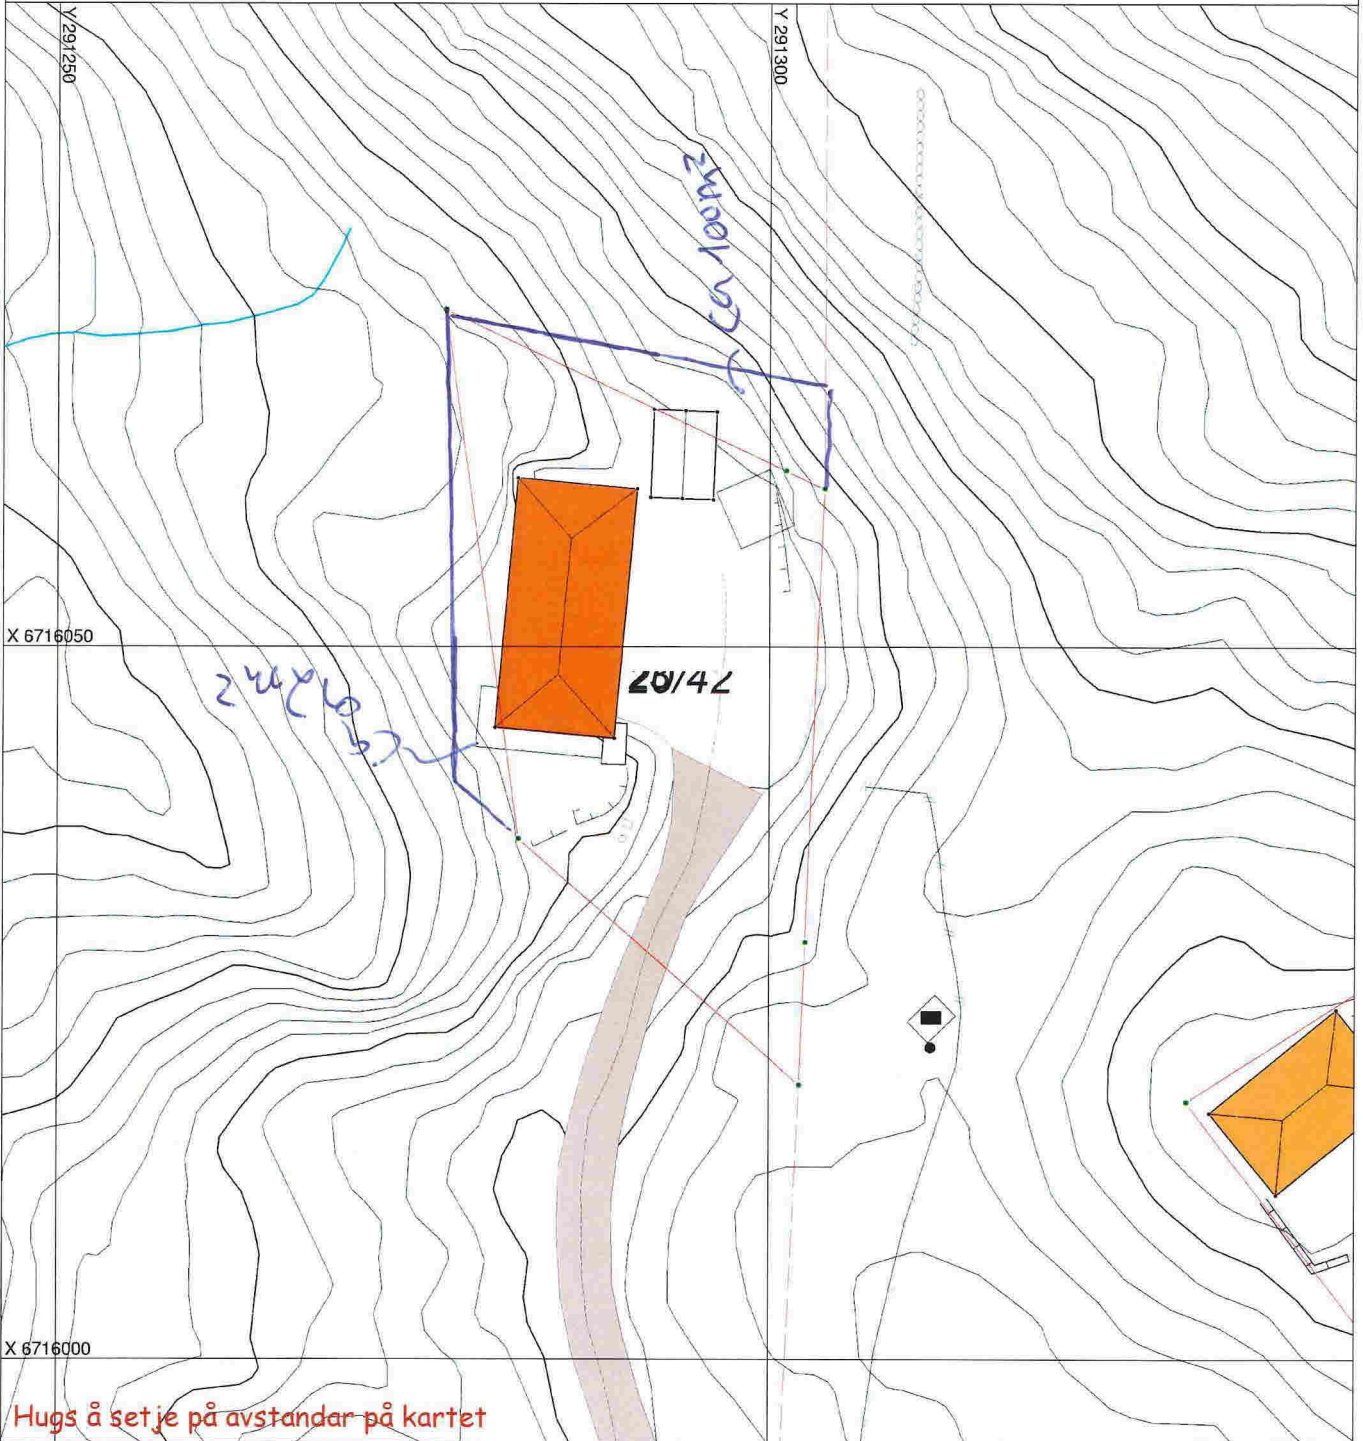

SITUASJONSPLAN

Tiltak

Underskrift Situasjonsplan

Dato