

Tegningsnr.: Ar_20_01			
Type tegning: Plan 1.etg_Tilvalg bolig 6			
A	05.12.14	Økt veggtykkelse mellom vask/bad	OZ O
B	22.01.15	Tilvalg Bolig 6	OZ O

Index	Data	Beskrivelse	Sign	Kor
A01		19mm liggende panel 23mm utlektning 9mm GU-ekstra 200mm stender m/isolasjon 0,2mm dampserre 50mm stender m/isolasjon 13mm gipsplate		
A02		19mm stående panel 36mm utlektning 23mm slyfer 9mm GU-ekstra 200mm stender m/isolasjon 0,2mm dampserre 50mm stender m/isolasjon 13mm gipsplate		
A03		19mm liggende panel 23mm utlektning 9mm GU-ekstra 100mm stender m/isolasjon 0,2mm dampserre 13mm gipsplate		
B01		2x13mm gipsplate 100mm stender 600mm c/c m/isolasjon 30mm luft 100mm stender 600mm c/c m/isolasjon 2x13mm gipsplate		
B02		13mm gipsplate 100mm stender 600mm c/c m/isolasjon (300mm c/c ved fiser) 13mm gipsplate		
B03		13mm gipsplate 70mm stender 600mm c/c m/isolasjon (300mm c/c ved fiser) 13mm gipsplate		
B04		B04 - påforingsvegg 100mm stender 600mm (300mm c/c ved fiser) 13mm gipsplate		
B05		B05 - påforingsvegg 50mm stender 600mm (300mm c/c ved fiser) 13mm gipsplate		
B06		B06 13mm gipsplate 148mm stender 600mm c/c m/isolasjon (300mm c/c ved fiser) 13mm gipsplate		

Prosjekteringsgruppen:

ARK: #####

RIB: #####

RIE: #####


RIV: #####

Fase: Arbeidstegning

TIPPETUE

ARKITEKTER AS

Titel:		Godkjent:	
JM Norge			
Løypetona B2		Kontroll prosjekt:	
Tomannsboliger		Sign.:	Kontroll:
Damsgårdsveien 125		Filnavn:	
5847 Bergen		Plan1 etasje_tomannsbolig - Tilvalg Bolig	
		Dato:	
		12.08.2014	
		Målestokk:	
		1:50 A2	
		Kontroll utøvere:	
		Sign.:	Kontroll:
Prosjektnr.: 560		Tegningsnr.: Ar_20_01	
Type tegning: Plan 1.etg_Tilvalg bolig 6		Gjeldende revisjon:	
		B	

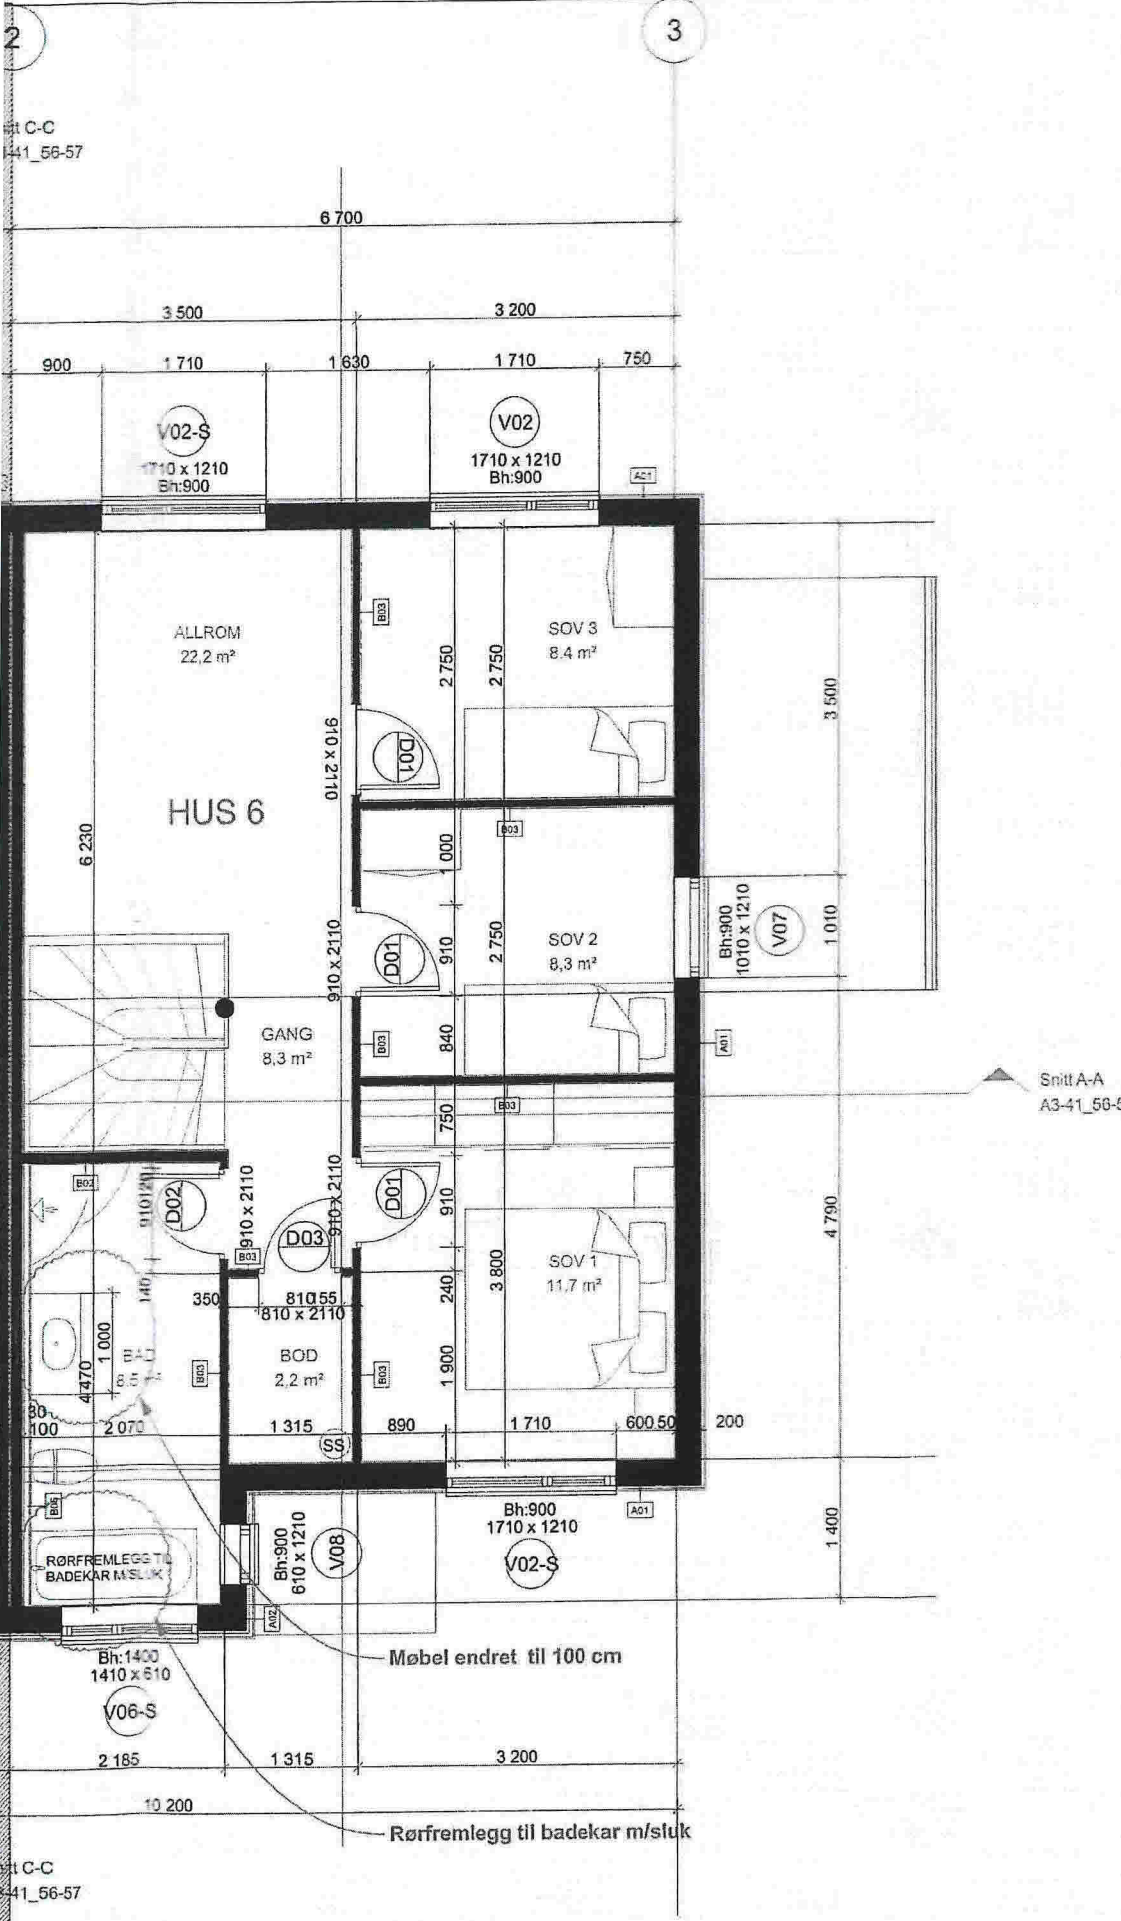

Tegningsnr.: Ar_20_02		Revisjon nr.:	
Type tegning: Plan 2.etg_Tilvalg bolig 6			
A	05.12.14	Økt vagglykkelse mellom vask/bad	OZ OZ
B	22.01.15	Tilvalg Bolig 6	OZ OZ
Index/Date		Beskrivelse	Sign/ Kon

- A01**
19mm liggende panel
23mm utlektning
9mm GU-ekstra
200mm slender m/isolasjon
0,2mm dampsperre
50mm slender m/isolasjon
13mm gipsplate
- A02**
19mm stående panel
35mm utlektning
23mm sloyfer
9mm GU-ekstra
200mm slender m/isolasjon
0,2mm dampsperre
50mm slender m/isolasjon
13mm gipsplate
- A03**
19mm liggende panel
23mm utlektning
9mm GU-ekstra
100mm slender m/isolasjon
0,2mm dampsperre
13mm gipsplate
- B01**
2x13mm gipsplate
100mm slender 600mm c/c m/isolasjon
30mm luft
100mm slender 600mm c/c m/isolasjon
2x13mm gipsplate
- B02**
13mm gipsplate
100mm slender 600mm c/c m/isolasjon
(300mm c/c ved fliser)
13mm gipsplate
- B03**
13mm gipsplate
70mm slender 600mm c/c m/isolasjon
(300mm c/c ved fliser)
13mm gipsplate
- B04 - påføringsvegg**
100mm slender 600mm
(300mm c/c ved fliser)
13mm gipsplate
- B05 - påføringsvegg**
50mm slender 600mm
(300mm c/c ved fliser)
13mm gipsplate


- Prosjekteringsgruppen:
- ARK : #####
 - RIB : #####
 - RIE : #####
 - RV : #####

Fase: Arbeidstegning

TIPPETUE


ARKITEKTER AS

Titel:		Godkjent:	
JM Norge		Kontroll prosjekt	
Løpetona B2		Sign.:	Kon
Tomannsboliger		Filnavn:	
Damsgårdsveien 125		Plan2-ekstetg_bolig - Tilvalg Bo	
5847 Bergen		Dato:	
		12.08.2014	
		Målestokk:	
		1:50	
		Kontroll utfører	
		Sign.:	Kon
Prosjektnr.: 560	Tegningsnr.: Ar_20_02	Prosjektnr. for prosjekterende	
Type tegning: Plan 2.etg_Tilvalg bolig 6		B	

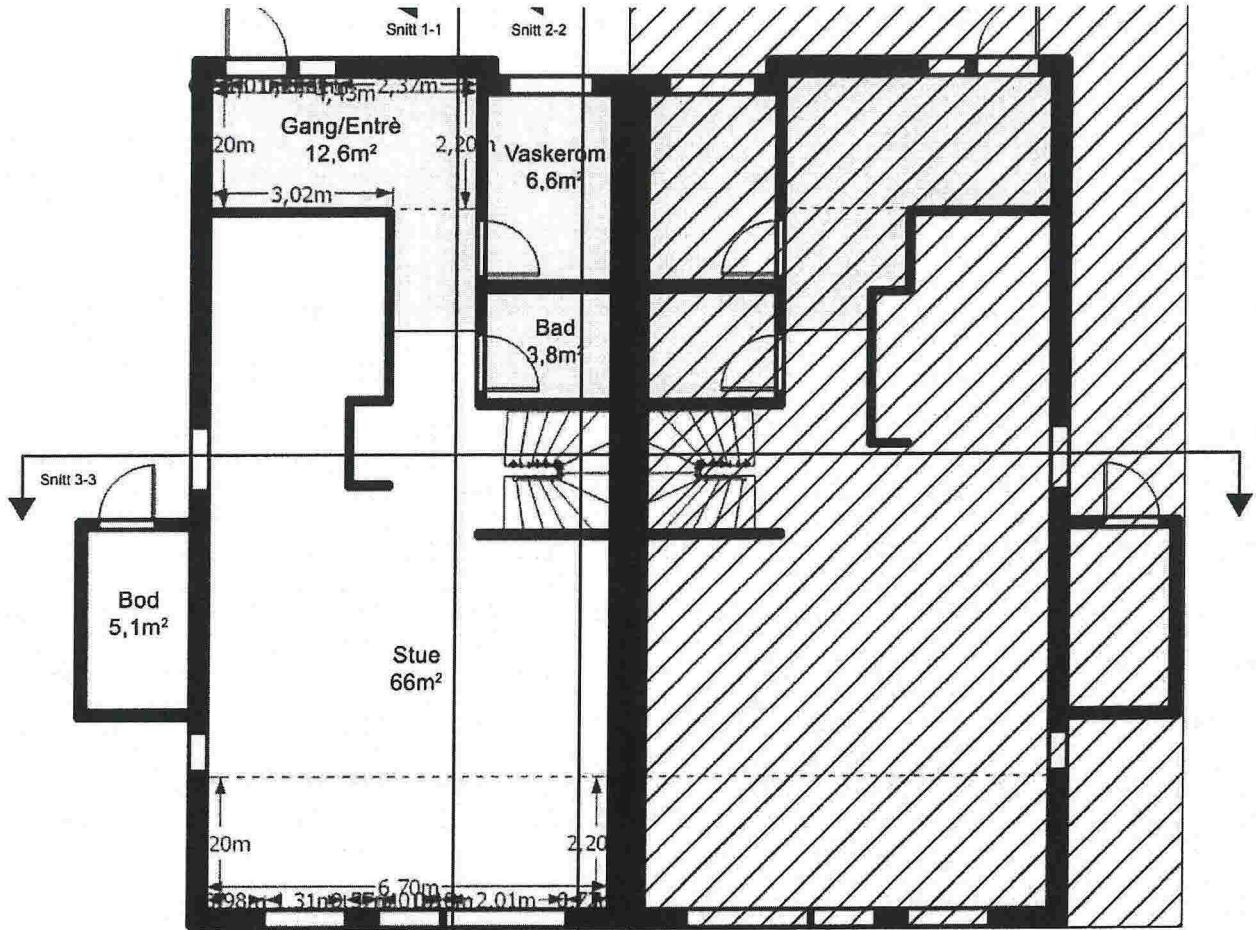


Plantegning 1. etasje - total

Stiplet linje angir der ytterveggen står i dag

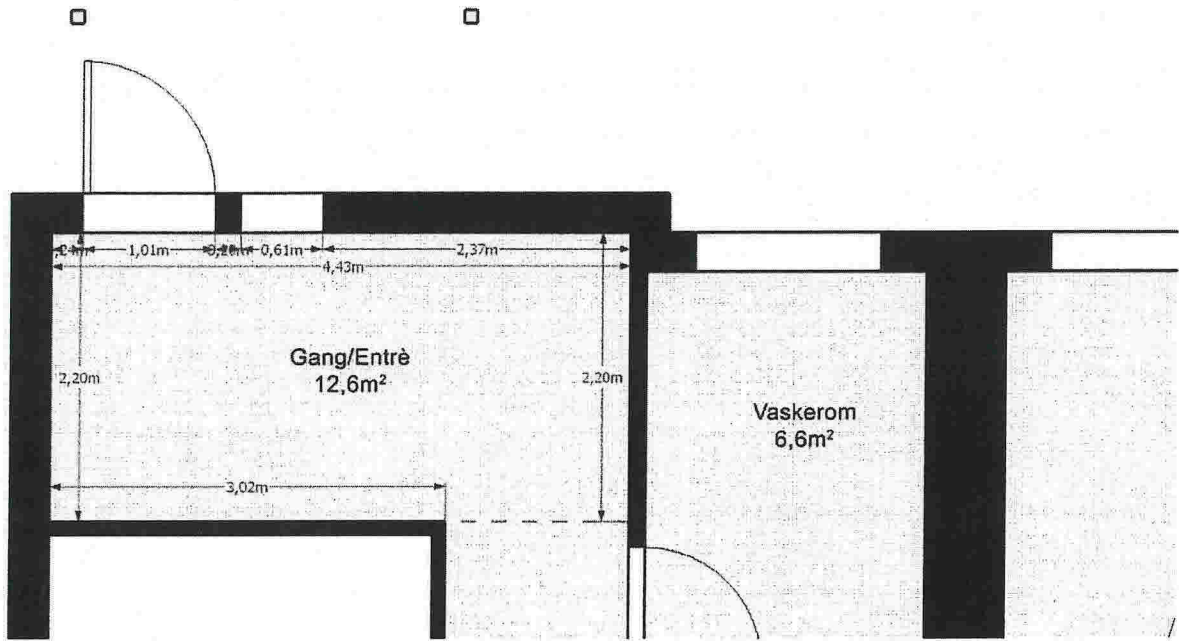


Plantegning 1. etasje - del 1

Stiplet linje angir der ytterveggen står i dag

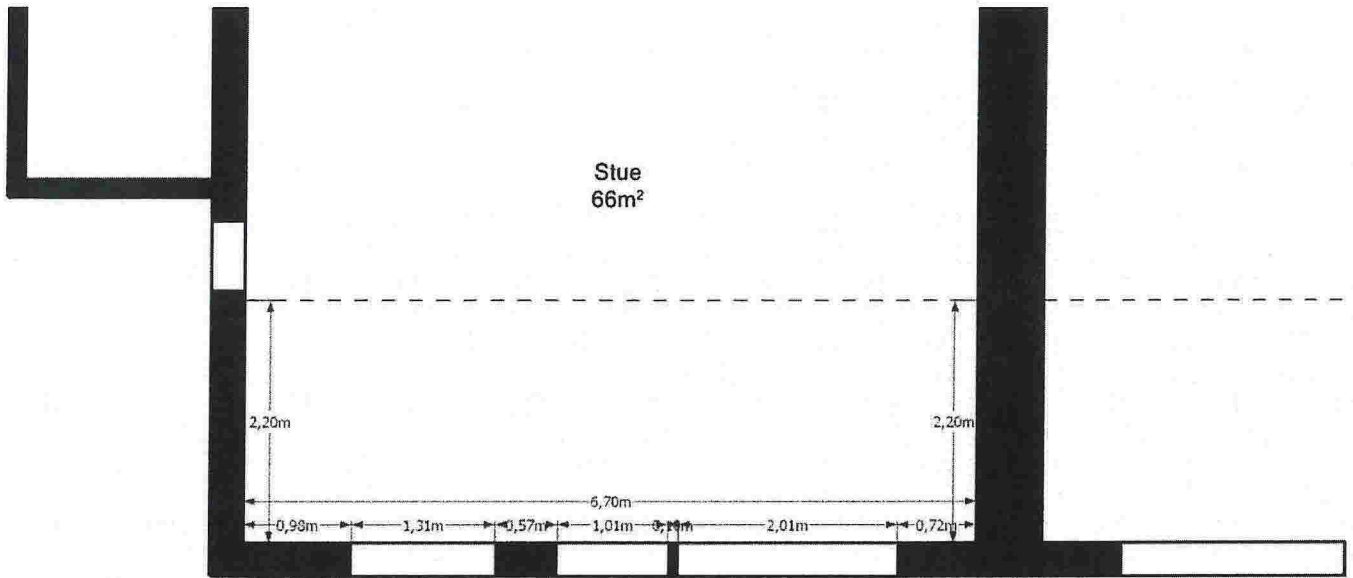


Plantegning 1. etasje - del 2

Stiplet linje angir der ytterveggen står i dag

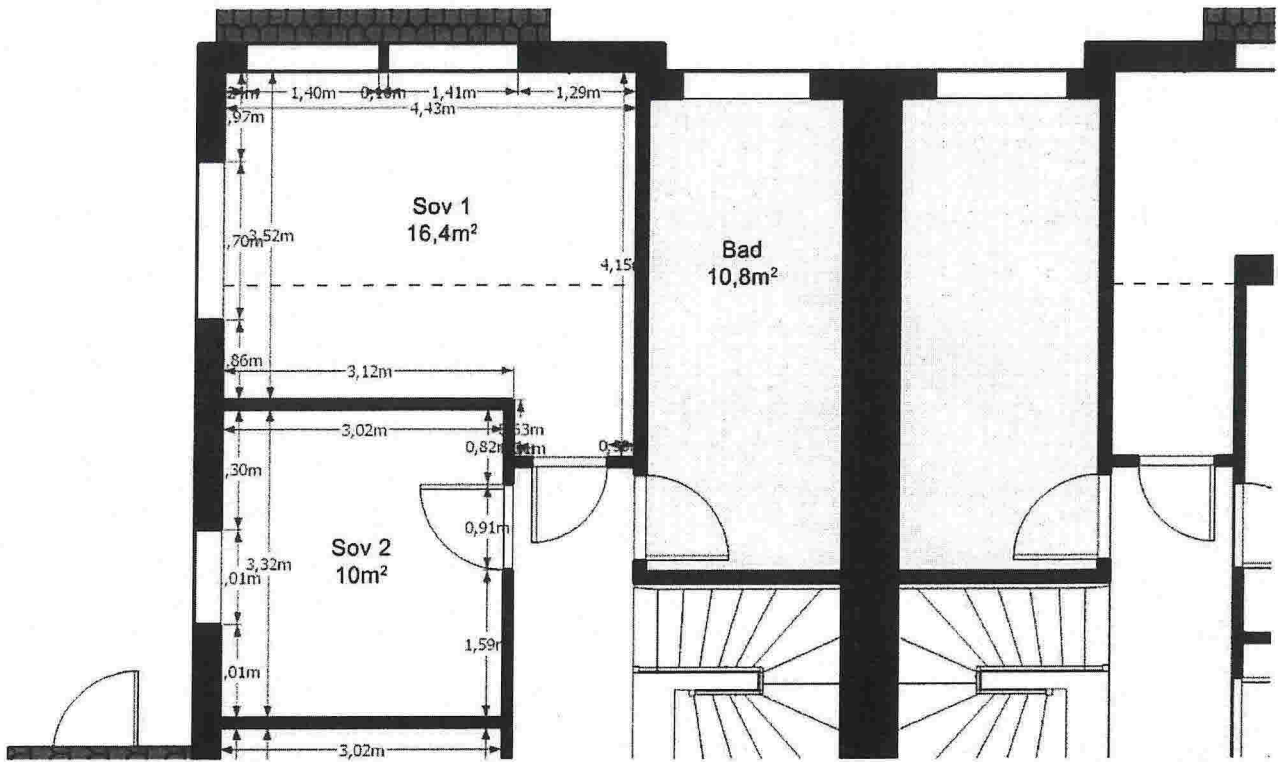


Plantegning 2. etasje - del 1

Stiplet linje angir der ytterveggen står i dag

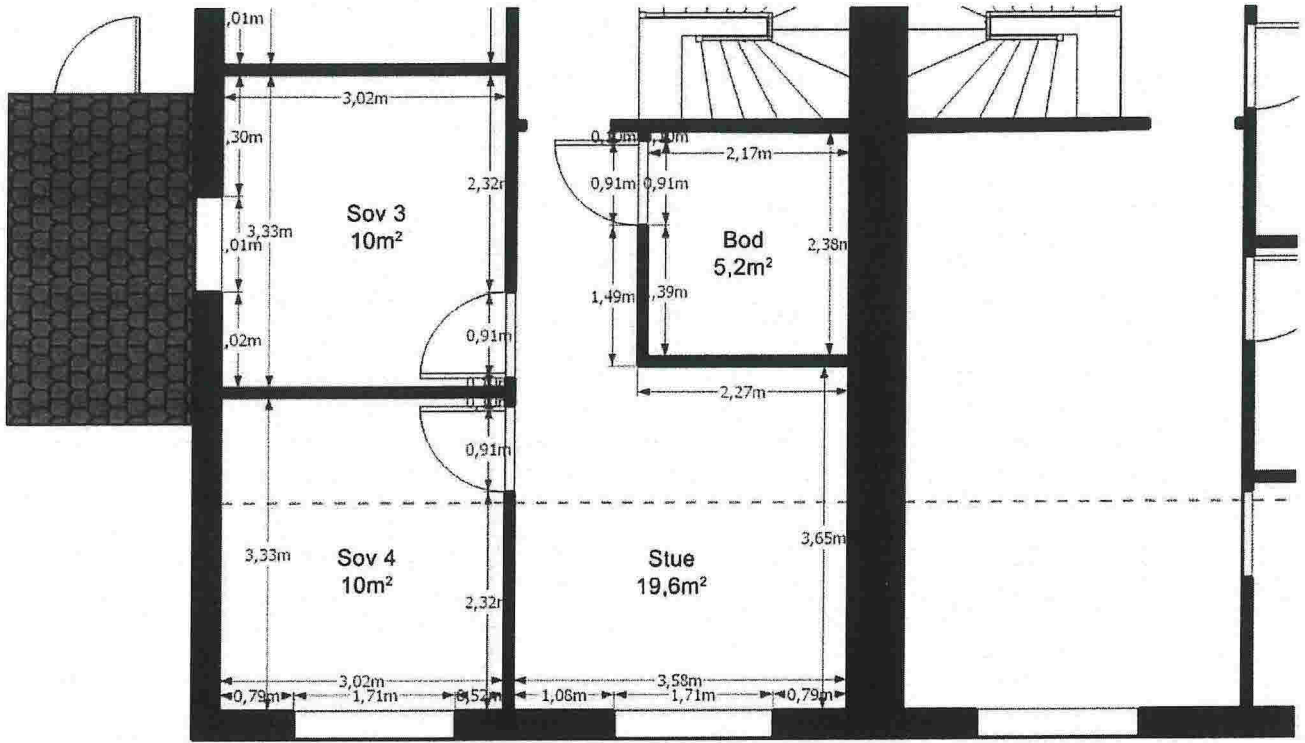


Plantegning 2. etasje - del 2


Stiplet linje angir der ytterveggen står i dag

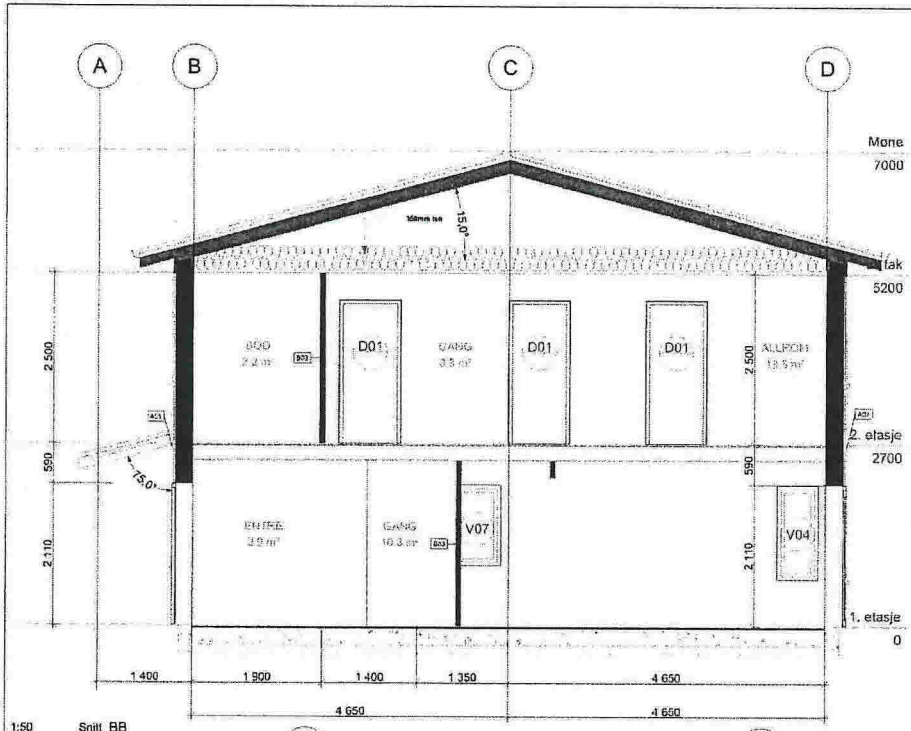

1:50 Snitt BB

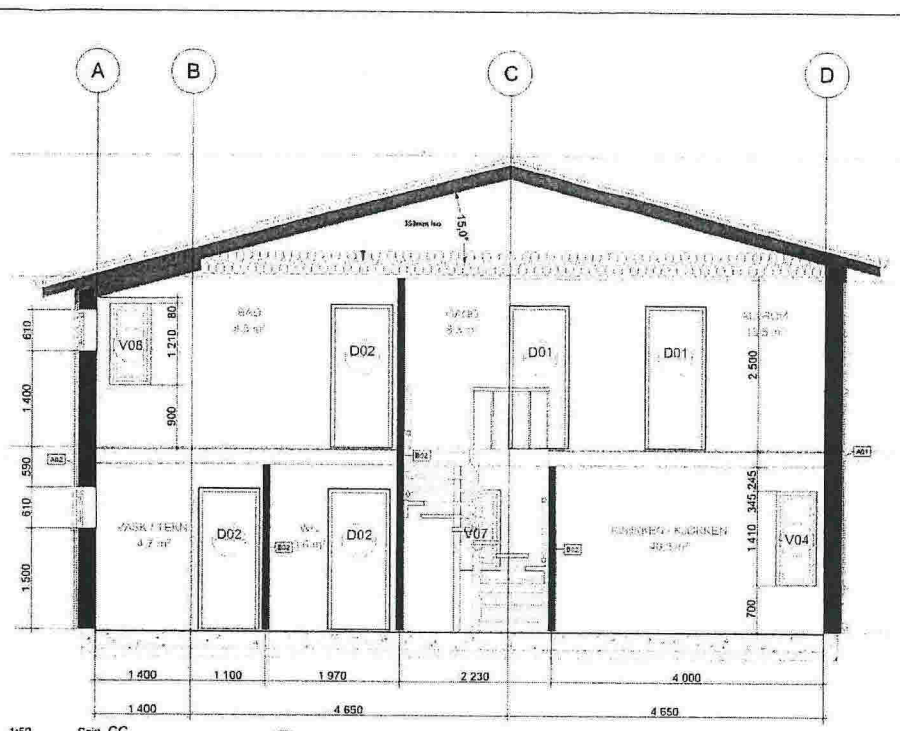


1:50 Snitt CC

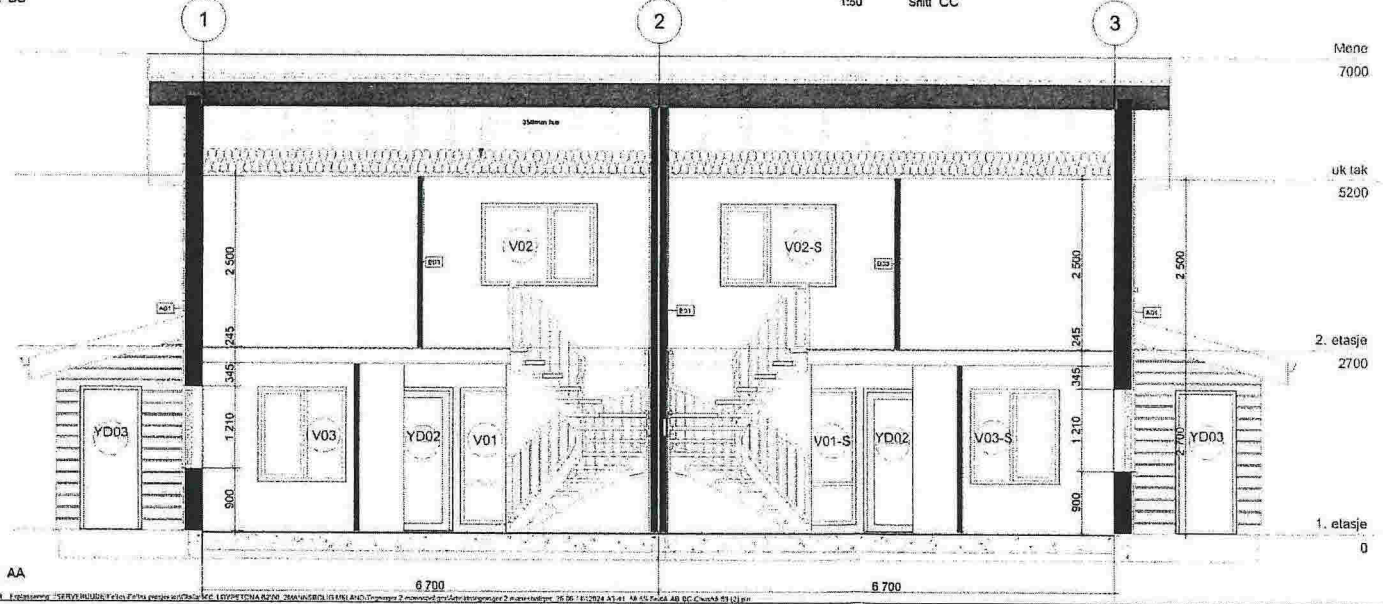


1:50 Snitt AA


Tegningens: Ar_30_01		Revisjon no.	
Tegningsnavn: Snitt AA, BB, CC			
Prosjektets utløpsnummer:			
<input type="radio"/>	ARK: #####	ARK:	###
<input type="radio"/>	NR: #####	NR:	###
<input type="radio"/>	NR: #####	NR:	###
<input type="radio"/>	NR: #####	NR:	###
Fase: Årbeidstegning			
TIPPETUE ARKITEKTER AS			
Tittel:		Geddyent:	
JM Norge Løypetona B2 Tomannsboliger		Forsatt prosjekt	
Damsgårdsveien 125 5847 Bergen		Sjef: _____	
Prosjekt nr.: 560		Tegningens: Ar_30_01	
Type tegning: Snitt AA, BB, CC		Prosjekt nr. for prosjektets arkiv	

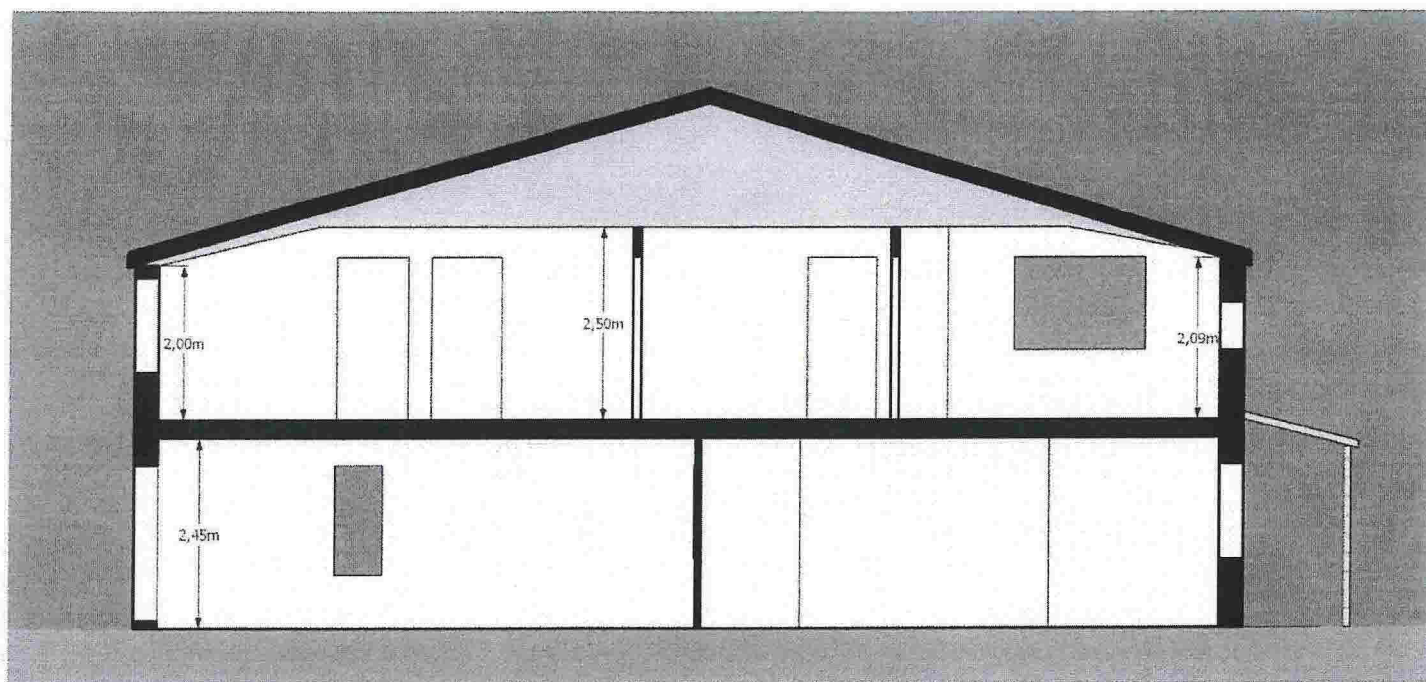

Snitt 1-1

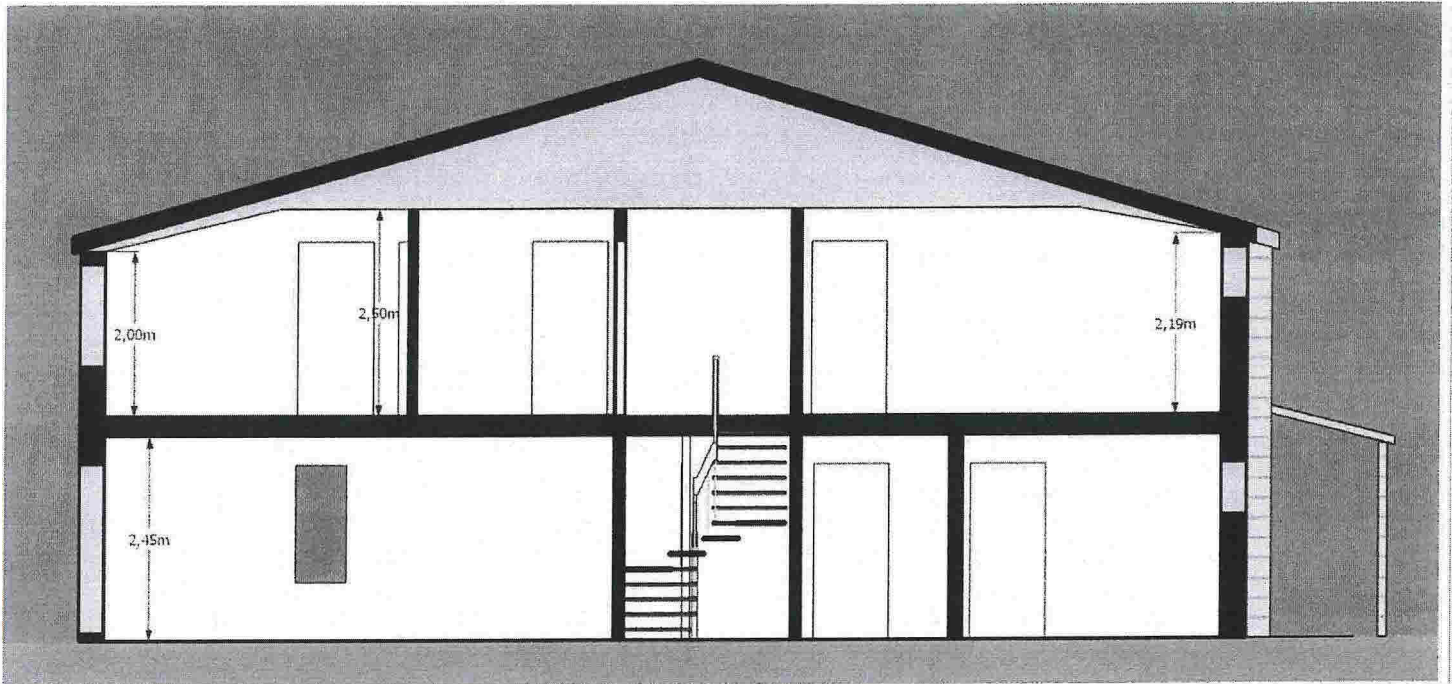

Snitt 2-2

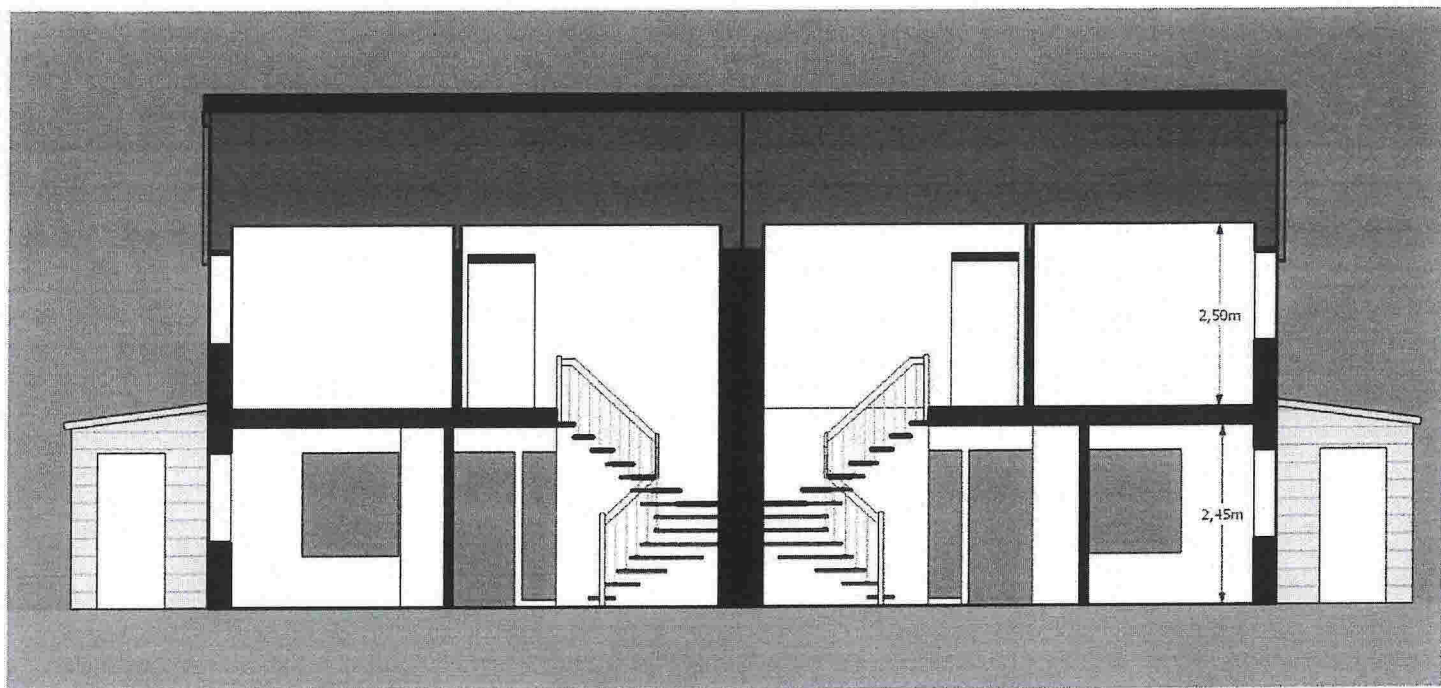

Snitt 3-3