

# SITUASJONSKART

Gnr/Bnr: 23/553  
Adresse: Løypetona 56  
Eigar/søkar: Lilleberg

Kvalitet : FKB-B

Gjeldande plan : Reguleringsplan  
Planformål : Bustad

Vår referanse: Amg

Sign. ....








Målestokk: 1:500  
Dato: 25.09.2018


07-February-2019

MELAND

KOMMUNE



-  Gjerde
-  Usikker eigedomsgrense
-  Målt eigedomsgrense
-  Bolighus
-  Andre bygg

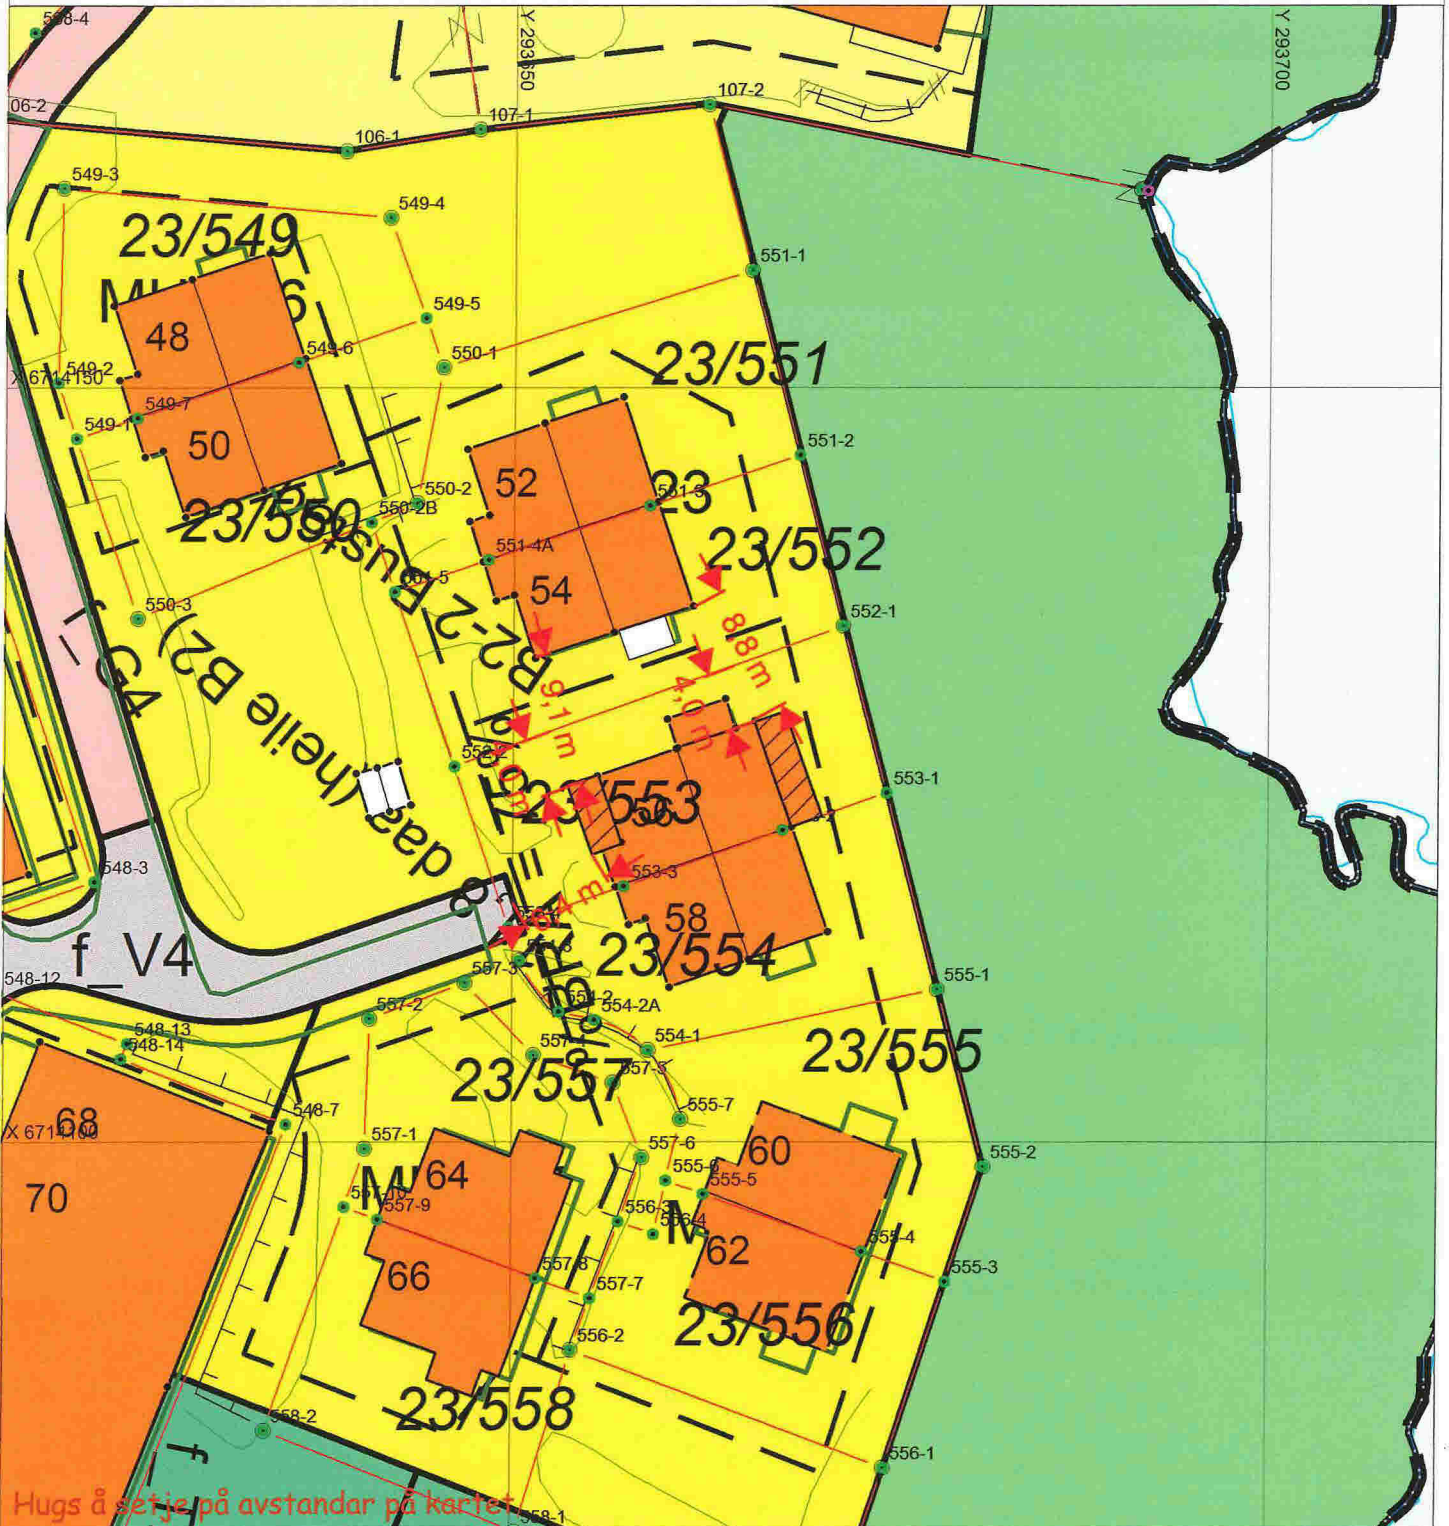

## SITUASJONSPLAN

 Tiltak

Underskrift Situasjonsplan

Dato