



E-2

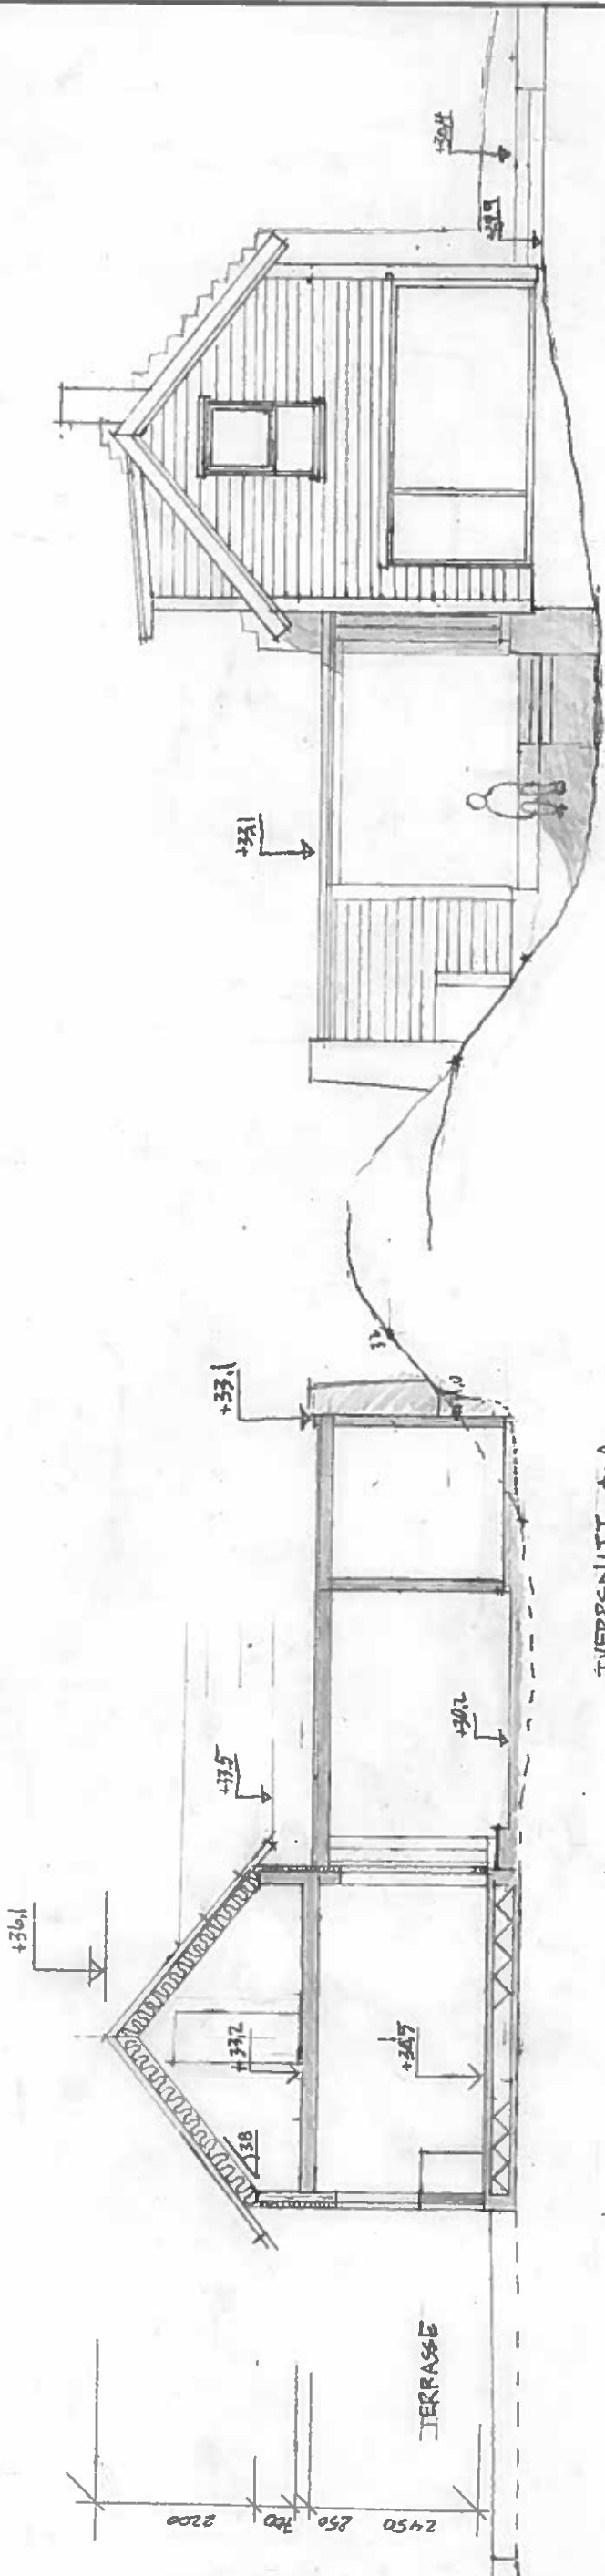

TVERSNITT A-A

FASADE NORD

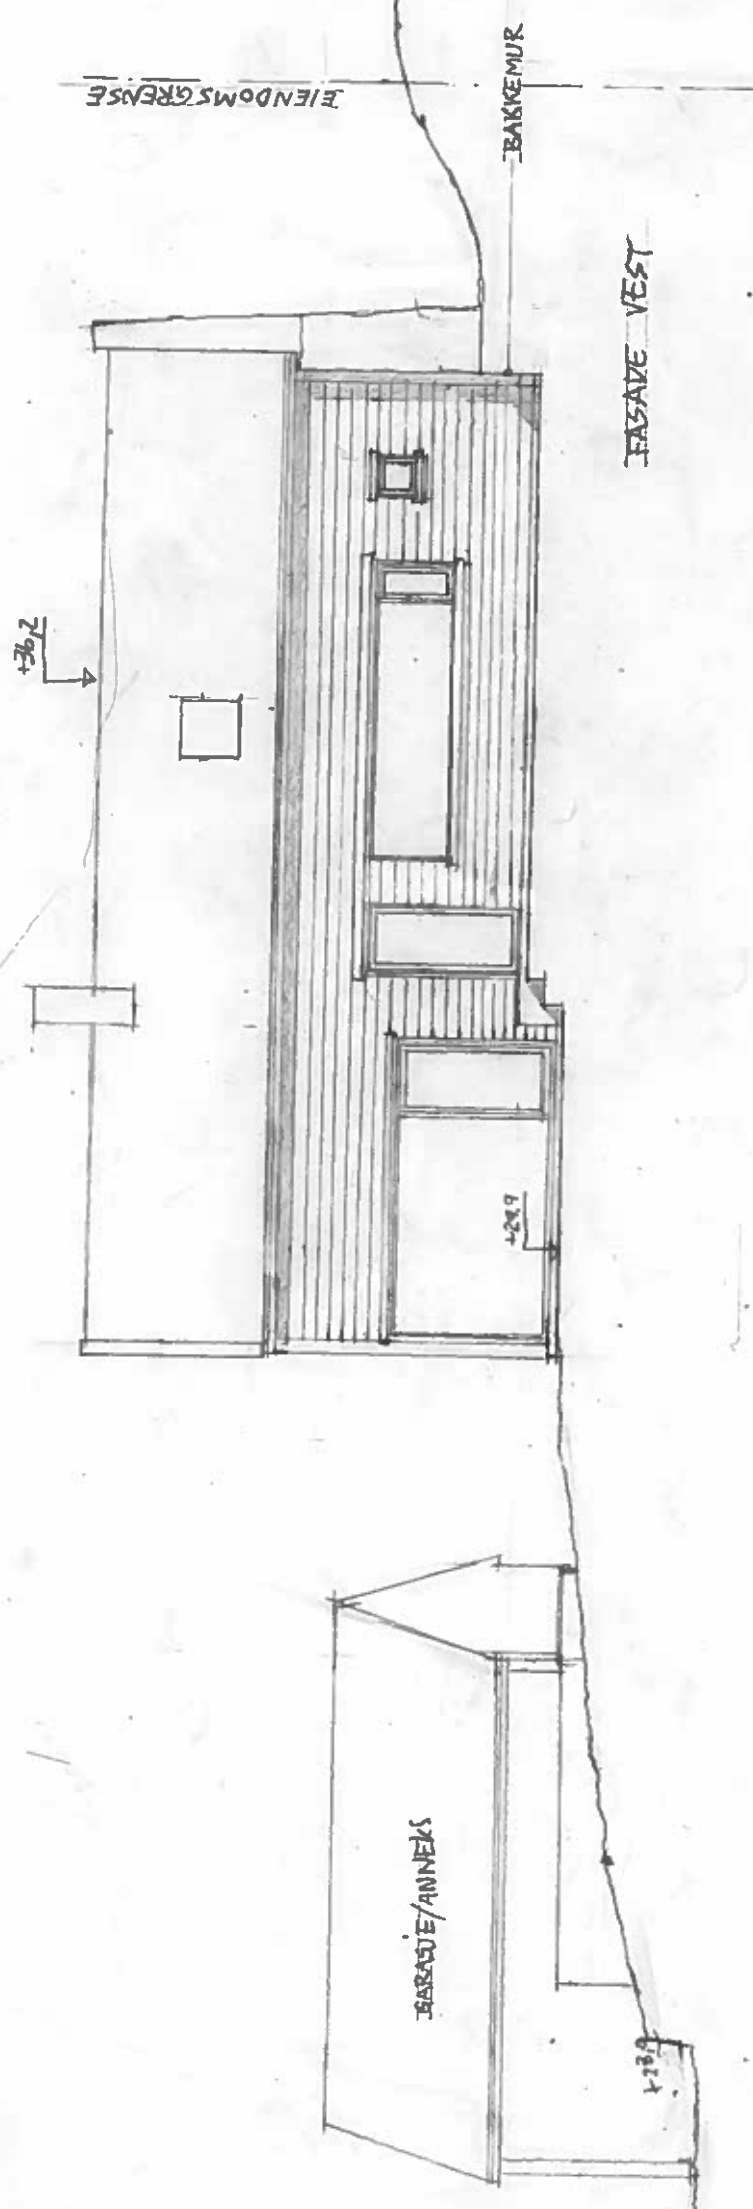

FASADE VEST

UTMARK

GNR 5, BNR 84, ENEBOLIG SYSTAD

SNITT OG FASADE NORD OG VEST

Målestokk
1:100
FORNAT
A3

Revidert
HES

TEGN. NUMMER
1.160 A