


# VEDLEGG D2

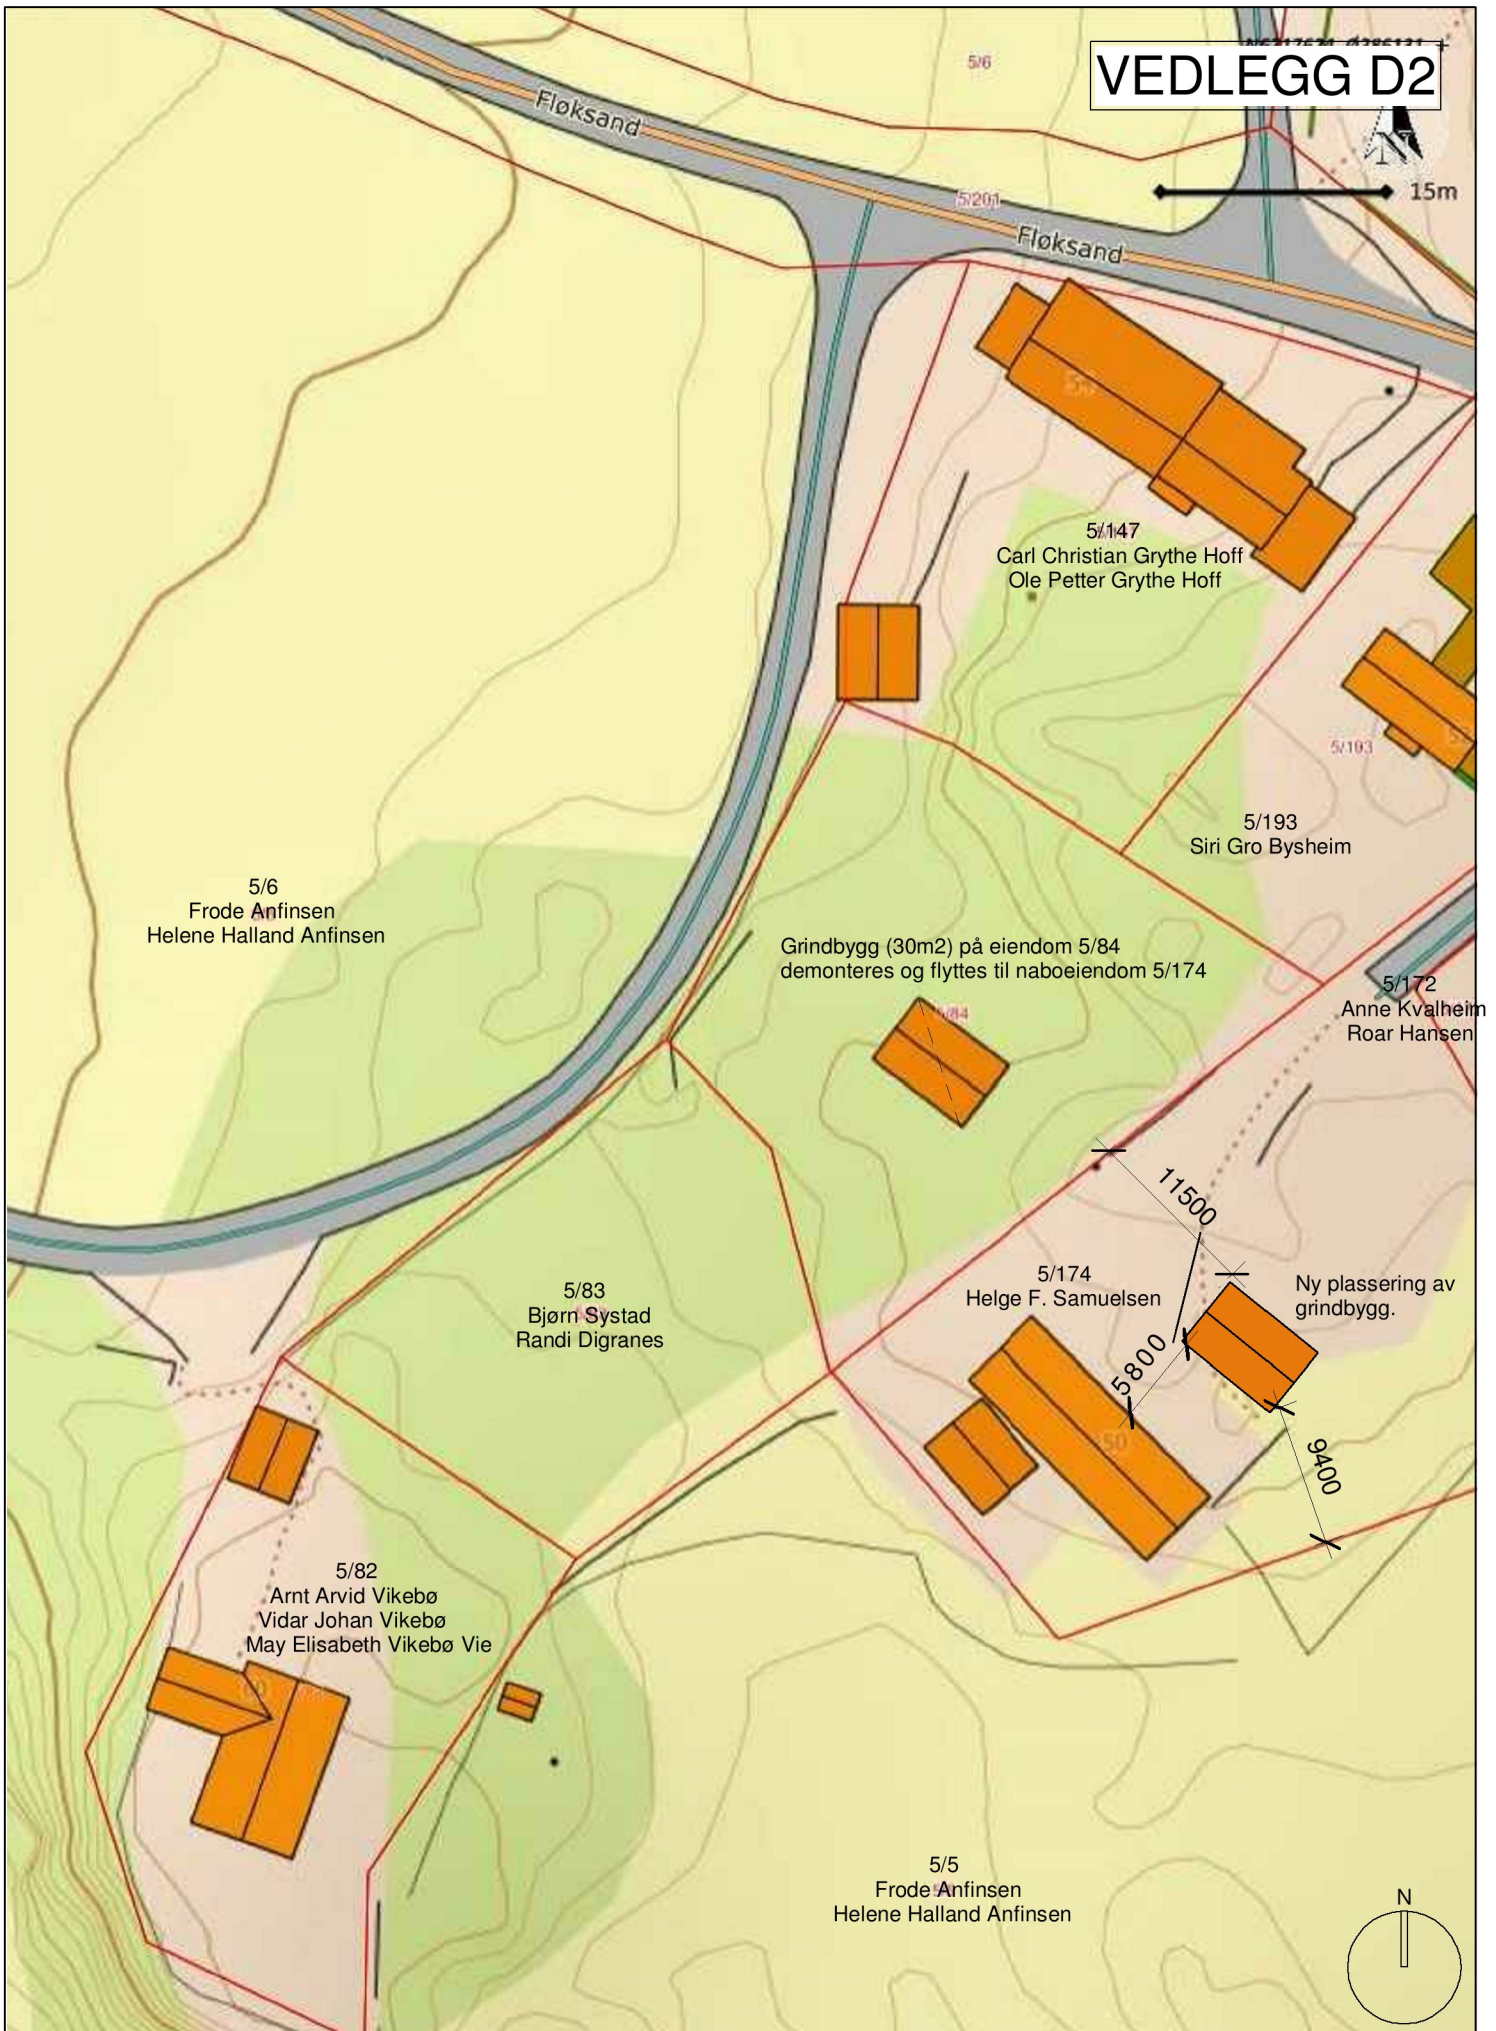

**UTMARK**

Tiltak: Ny enebolig  
Tiltakshaver: Bjørn Systad  
Byggeadresse: gnr/bnr 5/84

Tegningsfase: Forprosjekt

Tegnet av: HFS

Tegningstittel: Rivning grindbygg 1:500

Dato: 25.01.2019