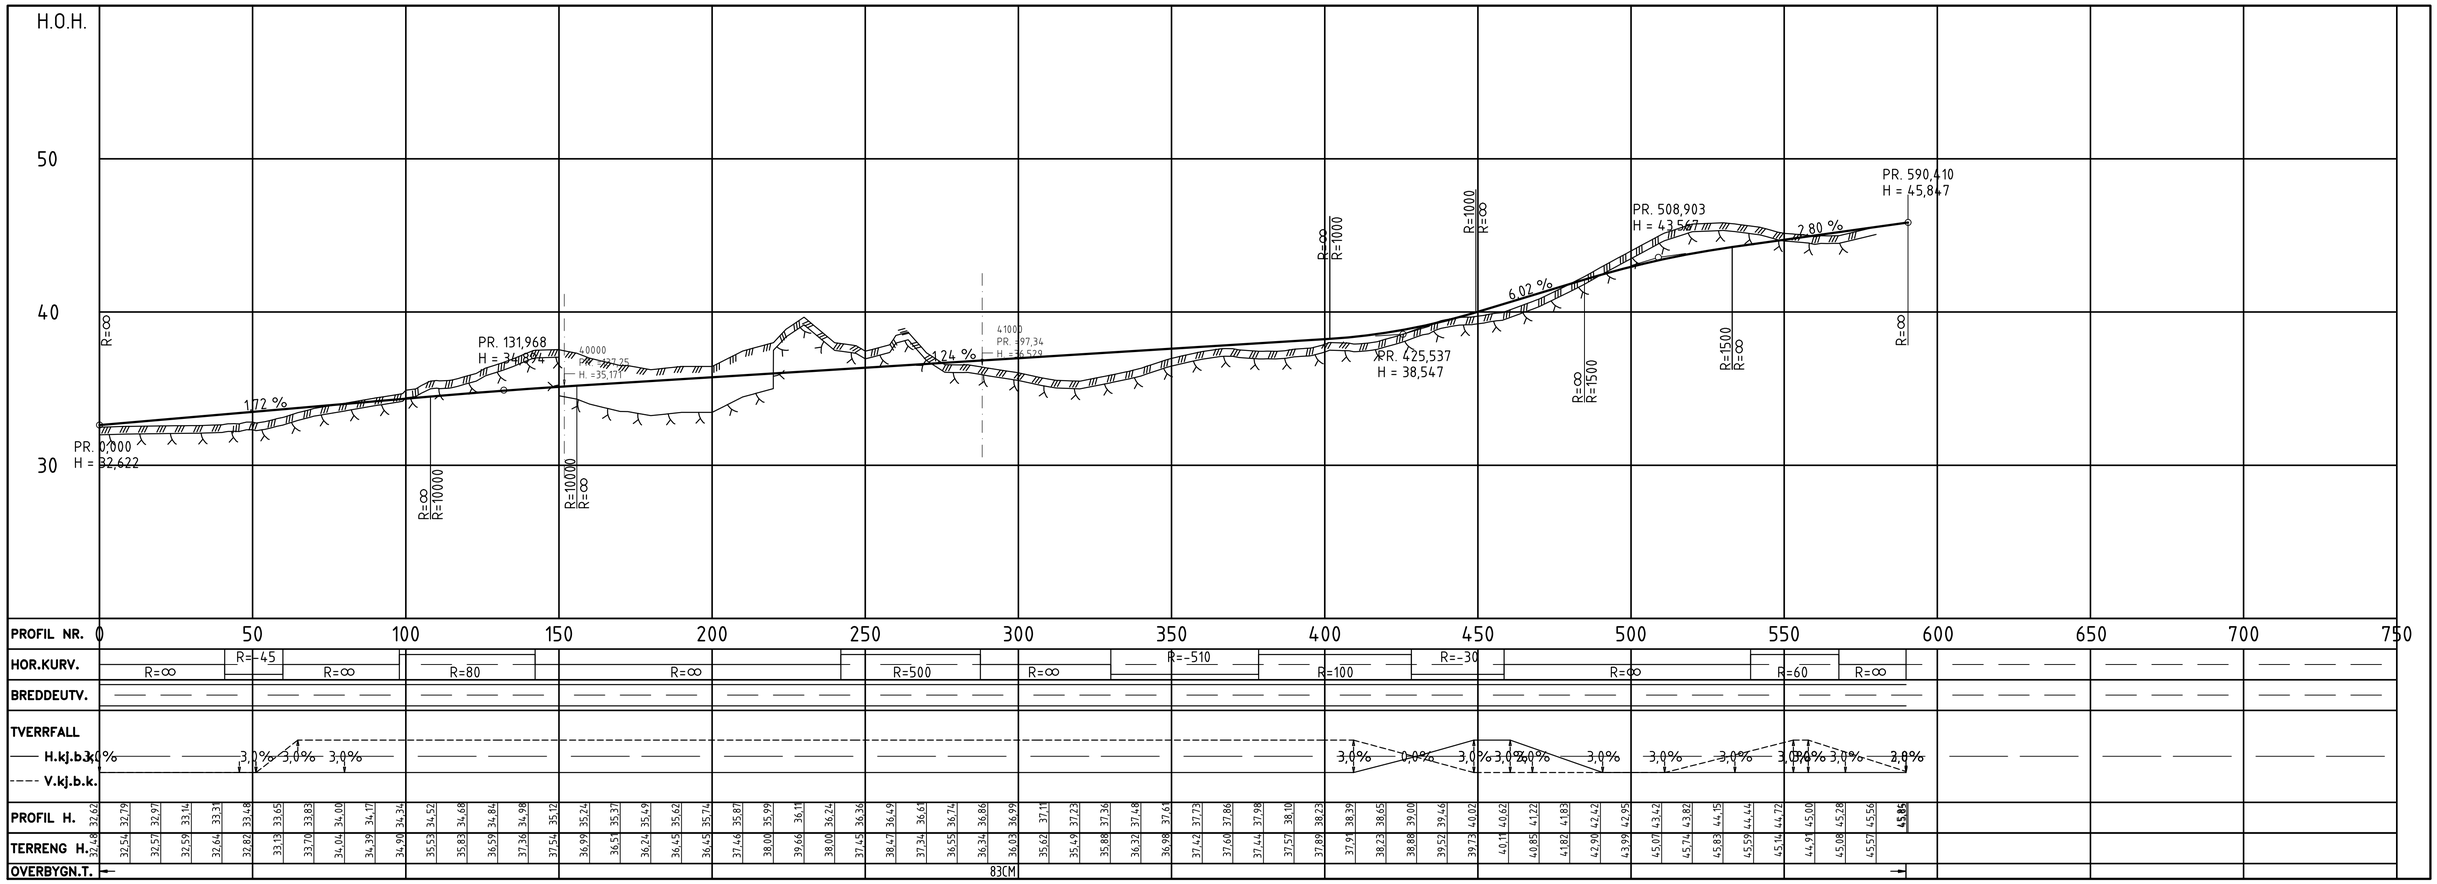


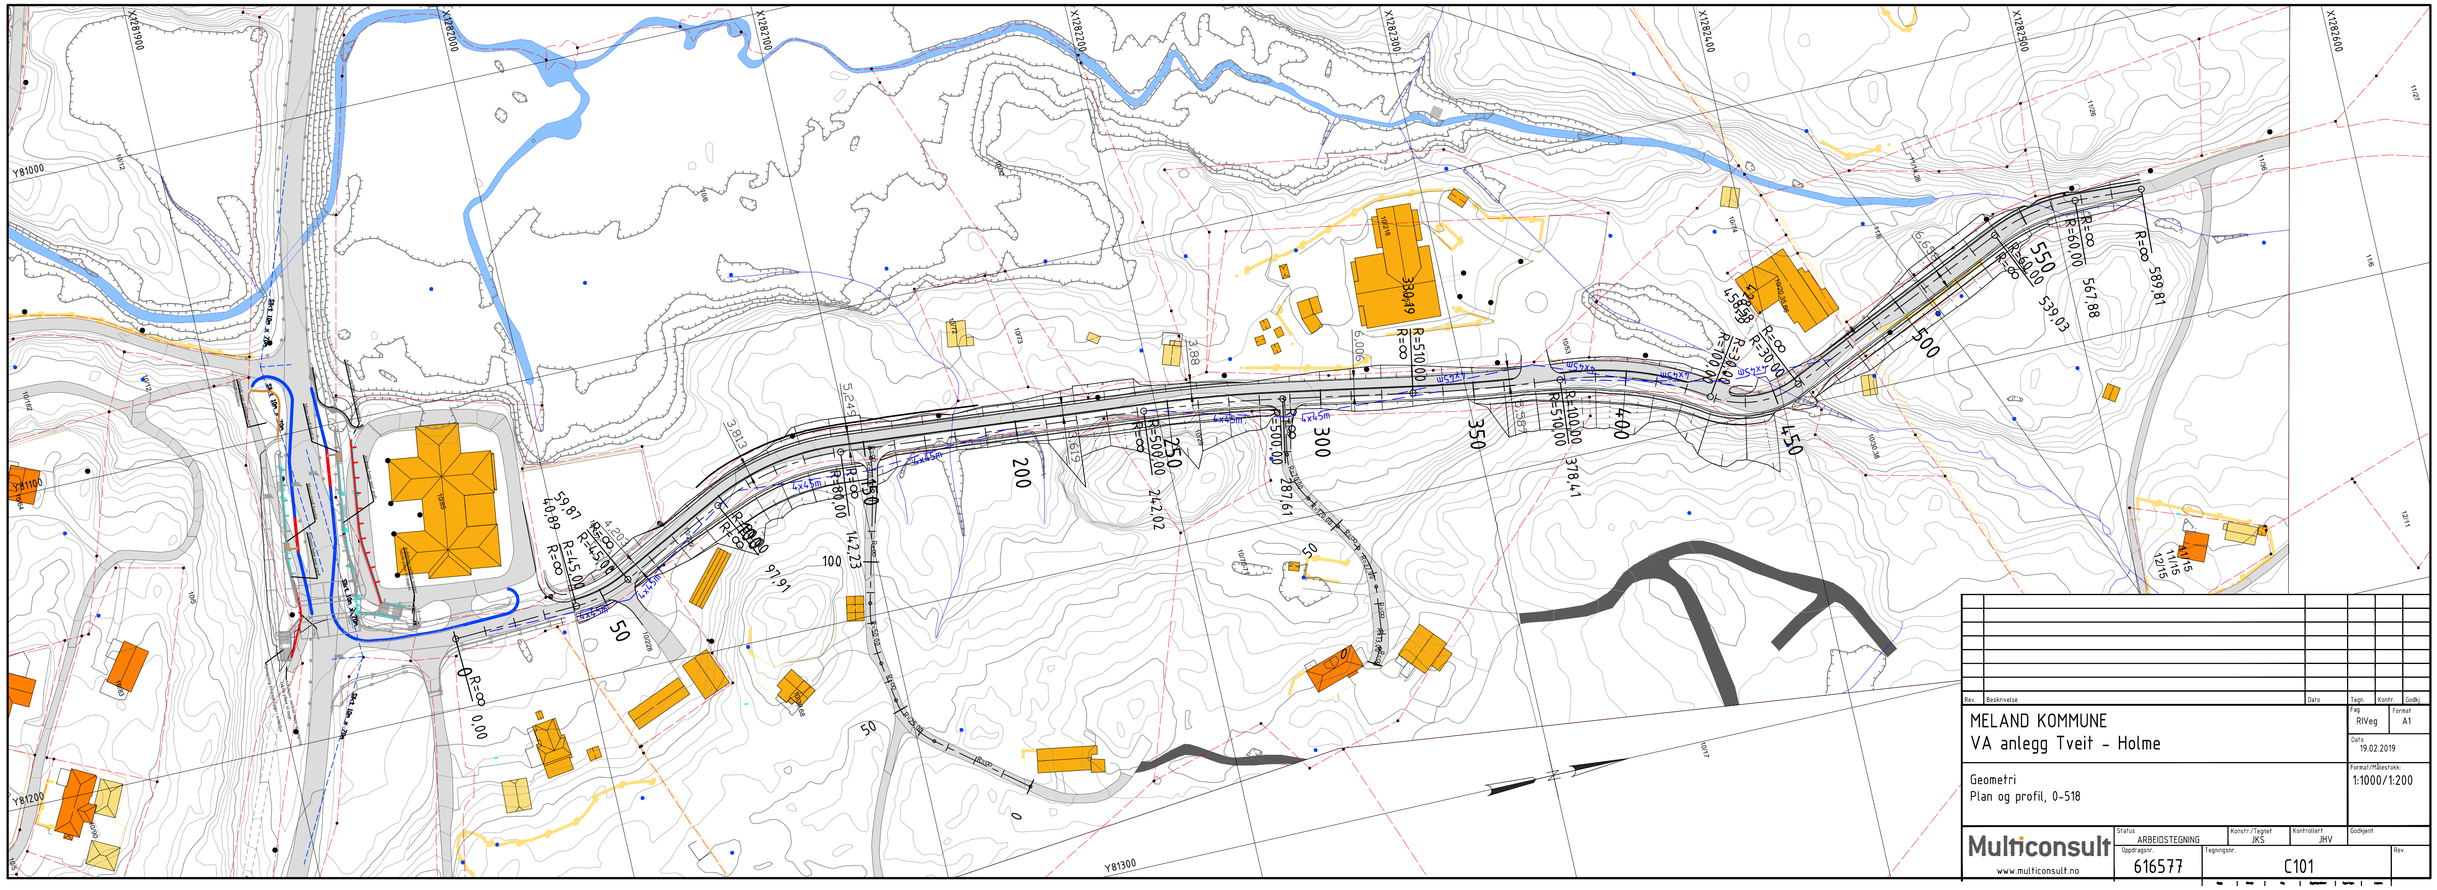

| Rev. | Beskrivelse | Dato | Tegn. | Kontr. | Godkj. |
|---|---|---|---|---|---|

MELAND KOMMUNE
VA anlegg Tveit - Holme

Geometri
Plan og profil, 0-518

Fag: RIVeg | Format: A1
Dato: 19.02.2019
Format/Målestokk: 1:1000/1:200

Multiconsult
www.multiconsult.no

Status: ARBEIDSTEGNING | Konstr./Tegnet: JKS | Kontrollert: JHV | Godkjent:
Oppdragsnr.: 616577 | Tegningsnr.: C101 | Rev.