


RIFLEVIKSVEGEN,  
GUR 36, bnr 112 og 113  
PÅL ERANTZ

**Tittel:**

**Gnr. 36 bnr 112**

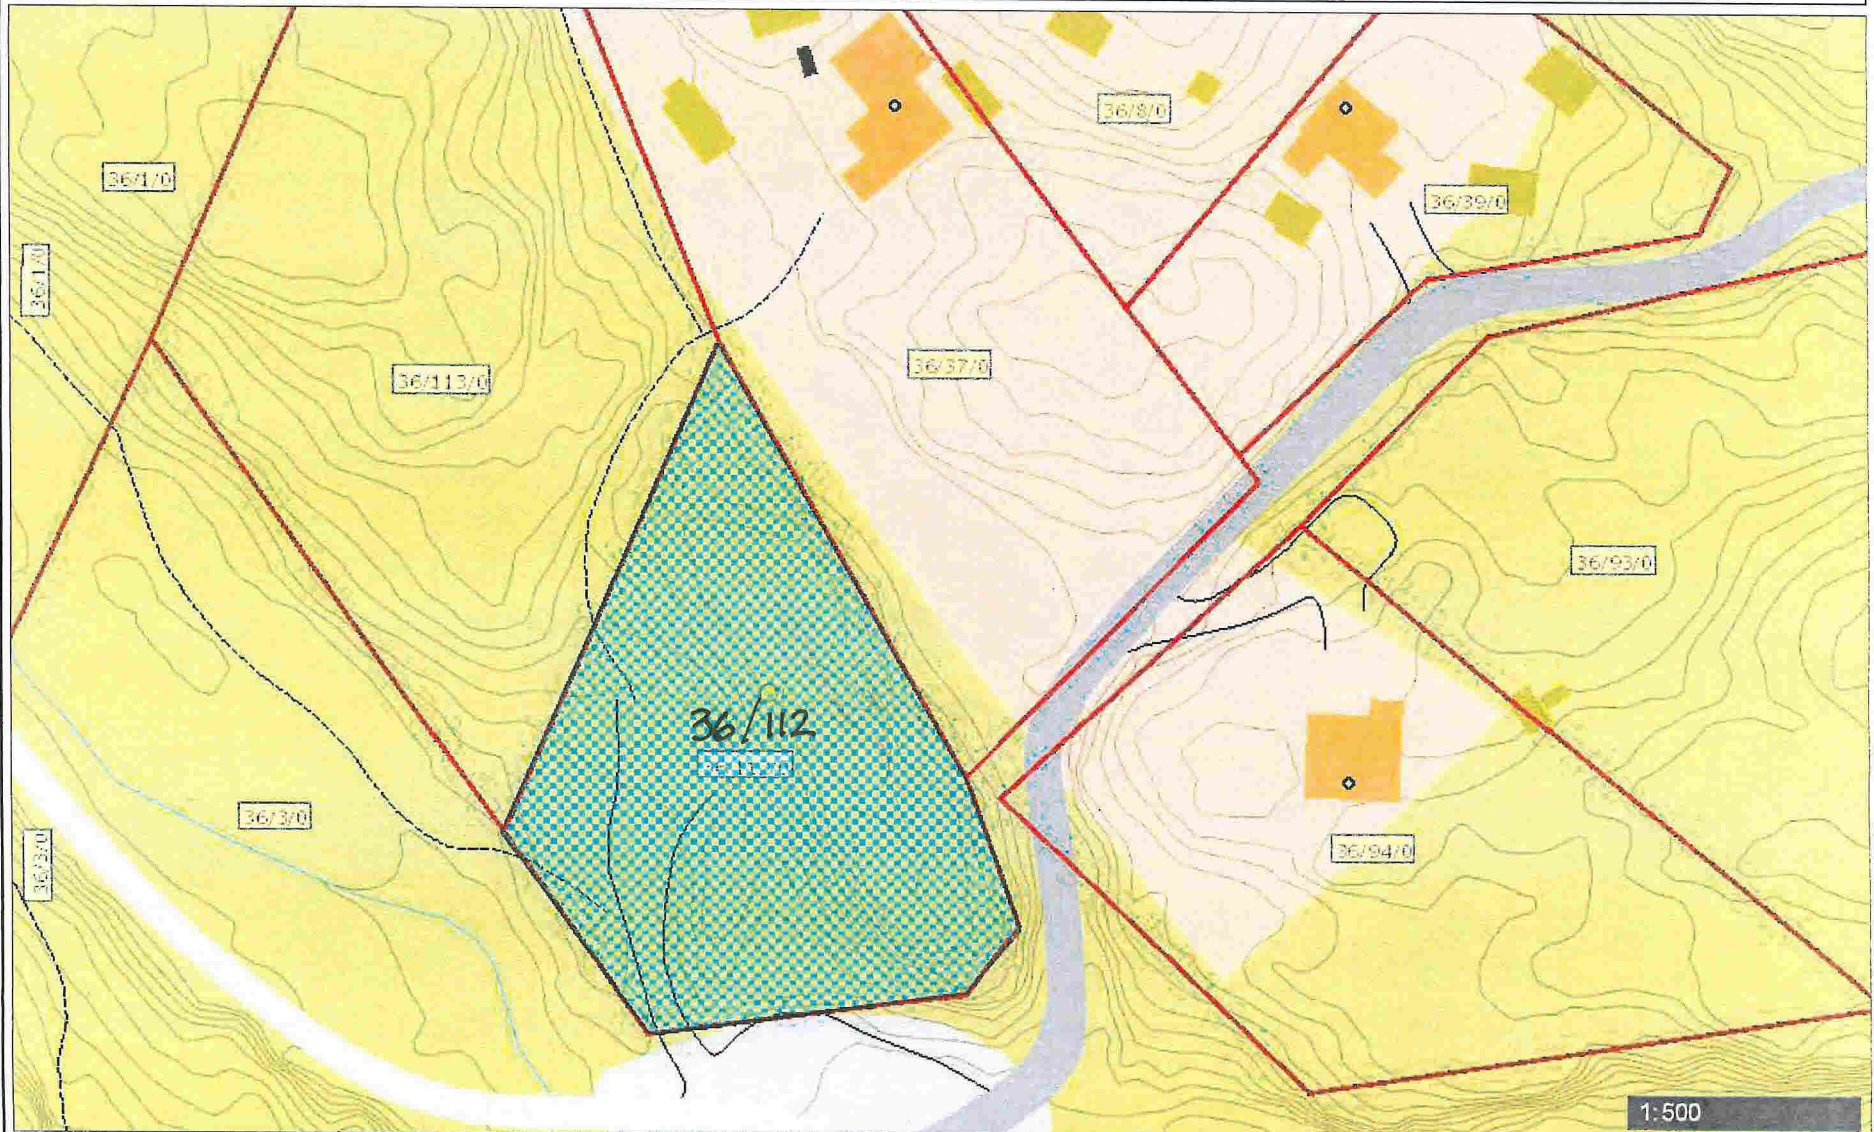

1:500


0,0 0 Avstand / 0,0 Kilometers

Kartet skal ikkje brukast til navigasjon. Publisering av kartet er ikkje tillate utan løyve frå eigar av data (Norge Digitalt).

**Notat**

Tittel:

Gnr. 36 bnr 113

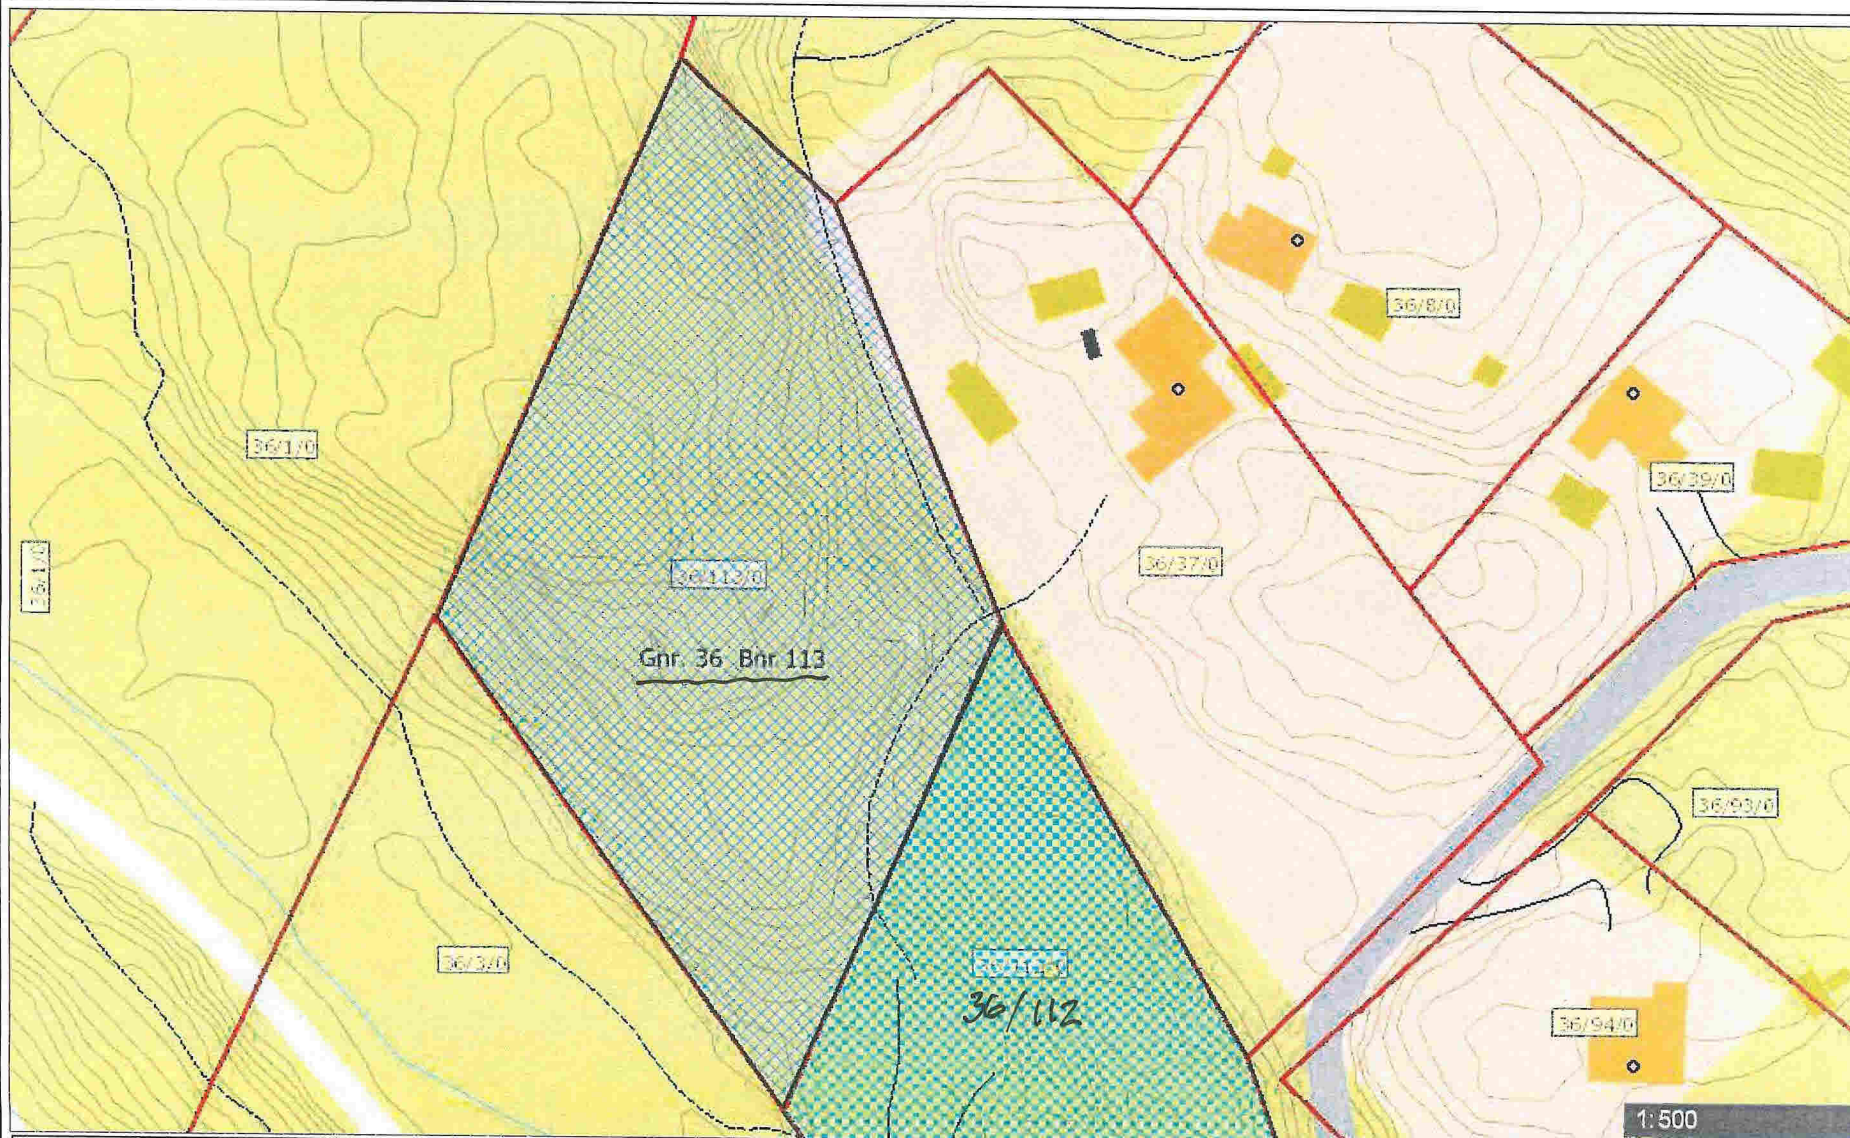

0,0 0 Avstand / 0,0 Kilometers

Kartet skal ikkje brukast til navigasjon. Publisering av kartet er ikkje tillate utan løyve frå eigar av data (Norge Digitalt).

Notat