



SITUASJONSKART

Gnr/Bnr: 36/1
Adresse: Ådlandsvegen
Eigar/søkar: Berit Karin og Monrad Boge

Kvalitet : FKB-B

Målestokk: 1:500
Dato: 04.12.2018


Gjeldande plan : Kommuneplan

Planformål : LNF

Vår referanse: Amg

Sign.

- Gjerde
- Usikker eigedomsgrense
- Målt eigedomsgrense
- Bolighus
- Andre bygg

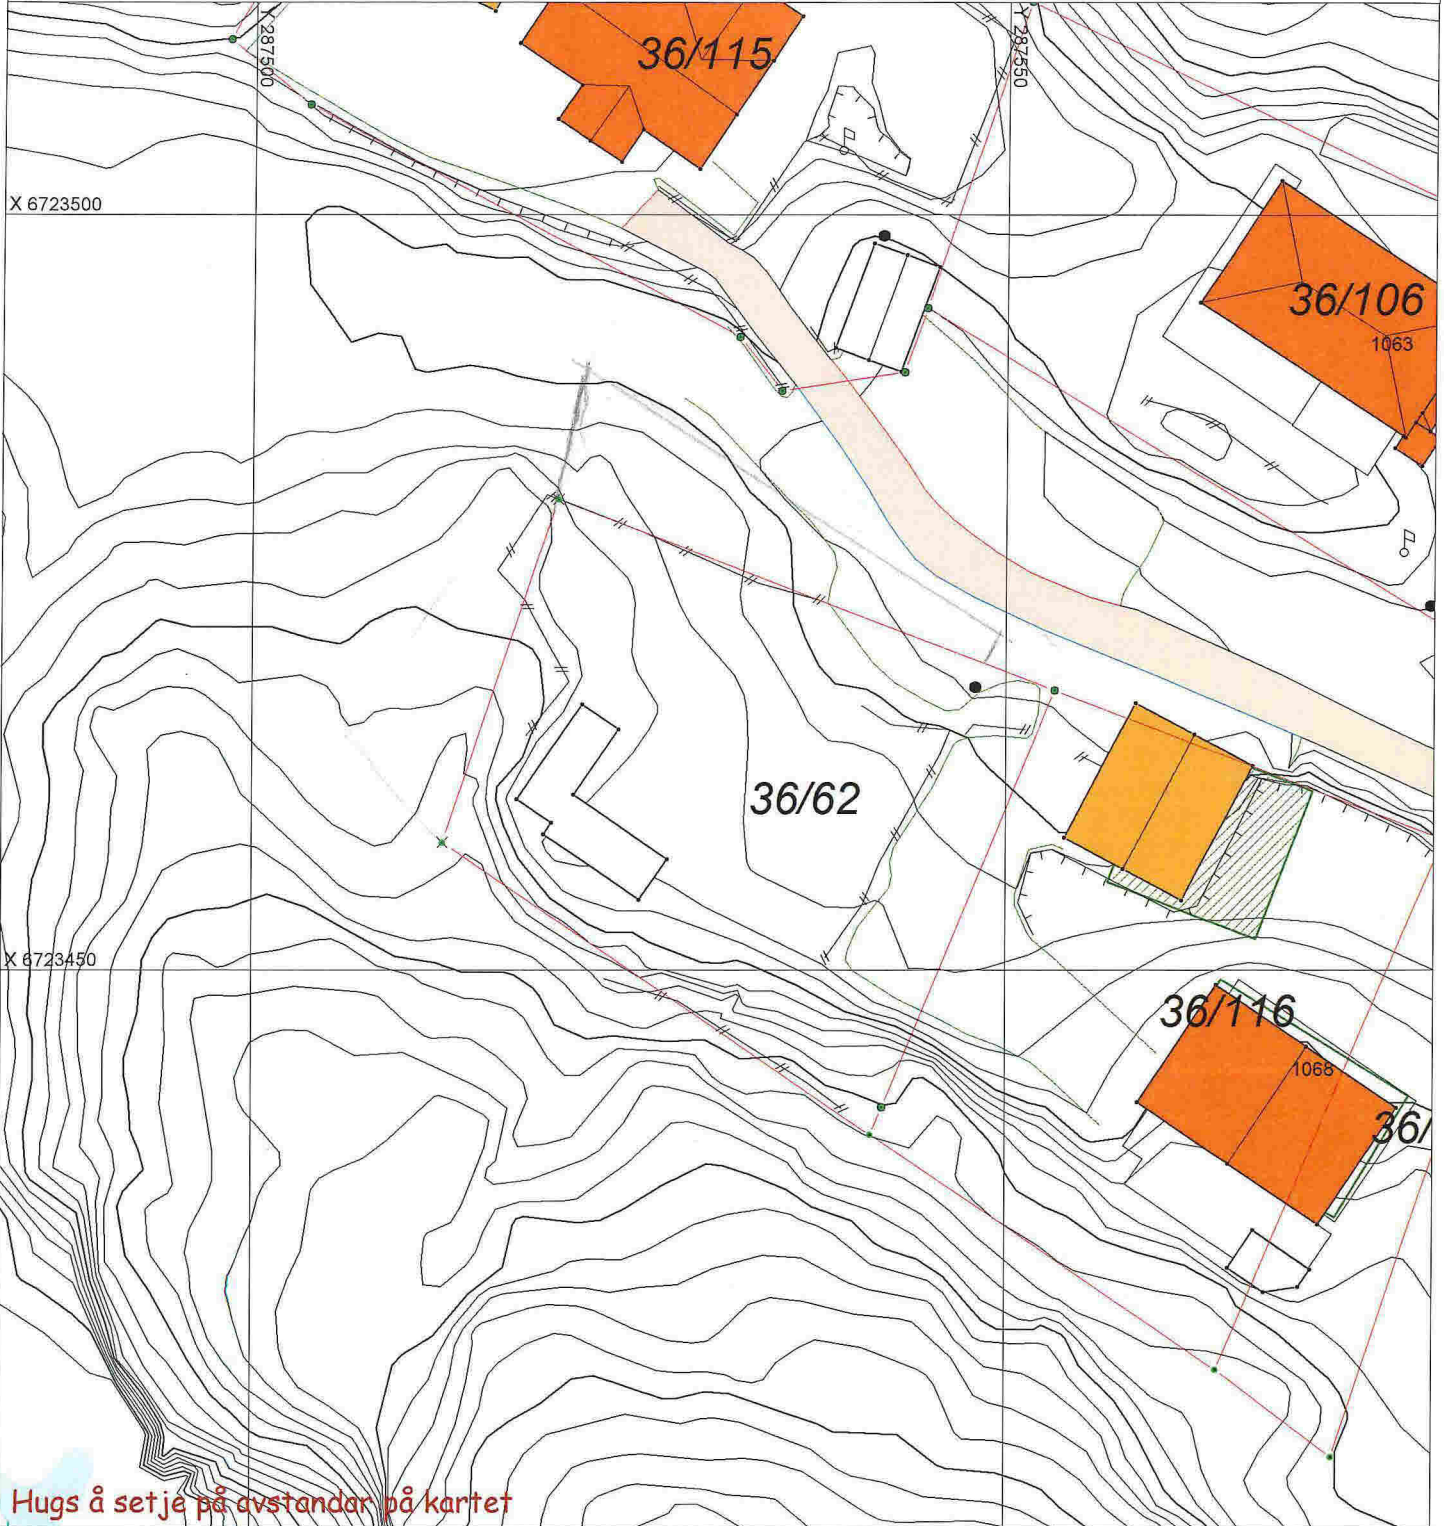

Hugs å setje på avstandar på kartet

SITUASJONSPLAN

Tiltak

1. vedlegg

Underskrift Situasjonsplan

Dato