


X 6725400

Y 2814000

Y 2812000

X 6725200

X 6725000

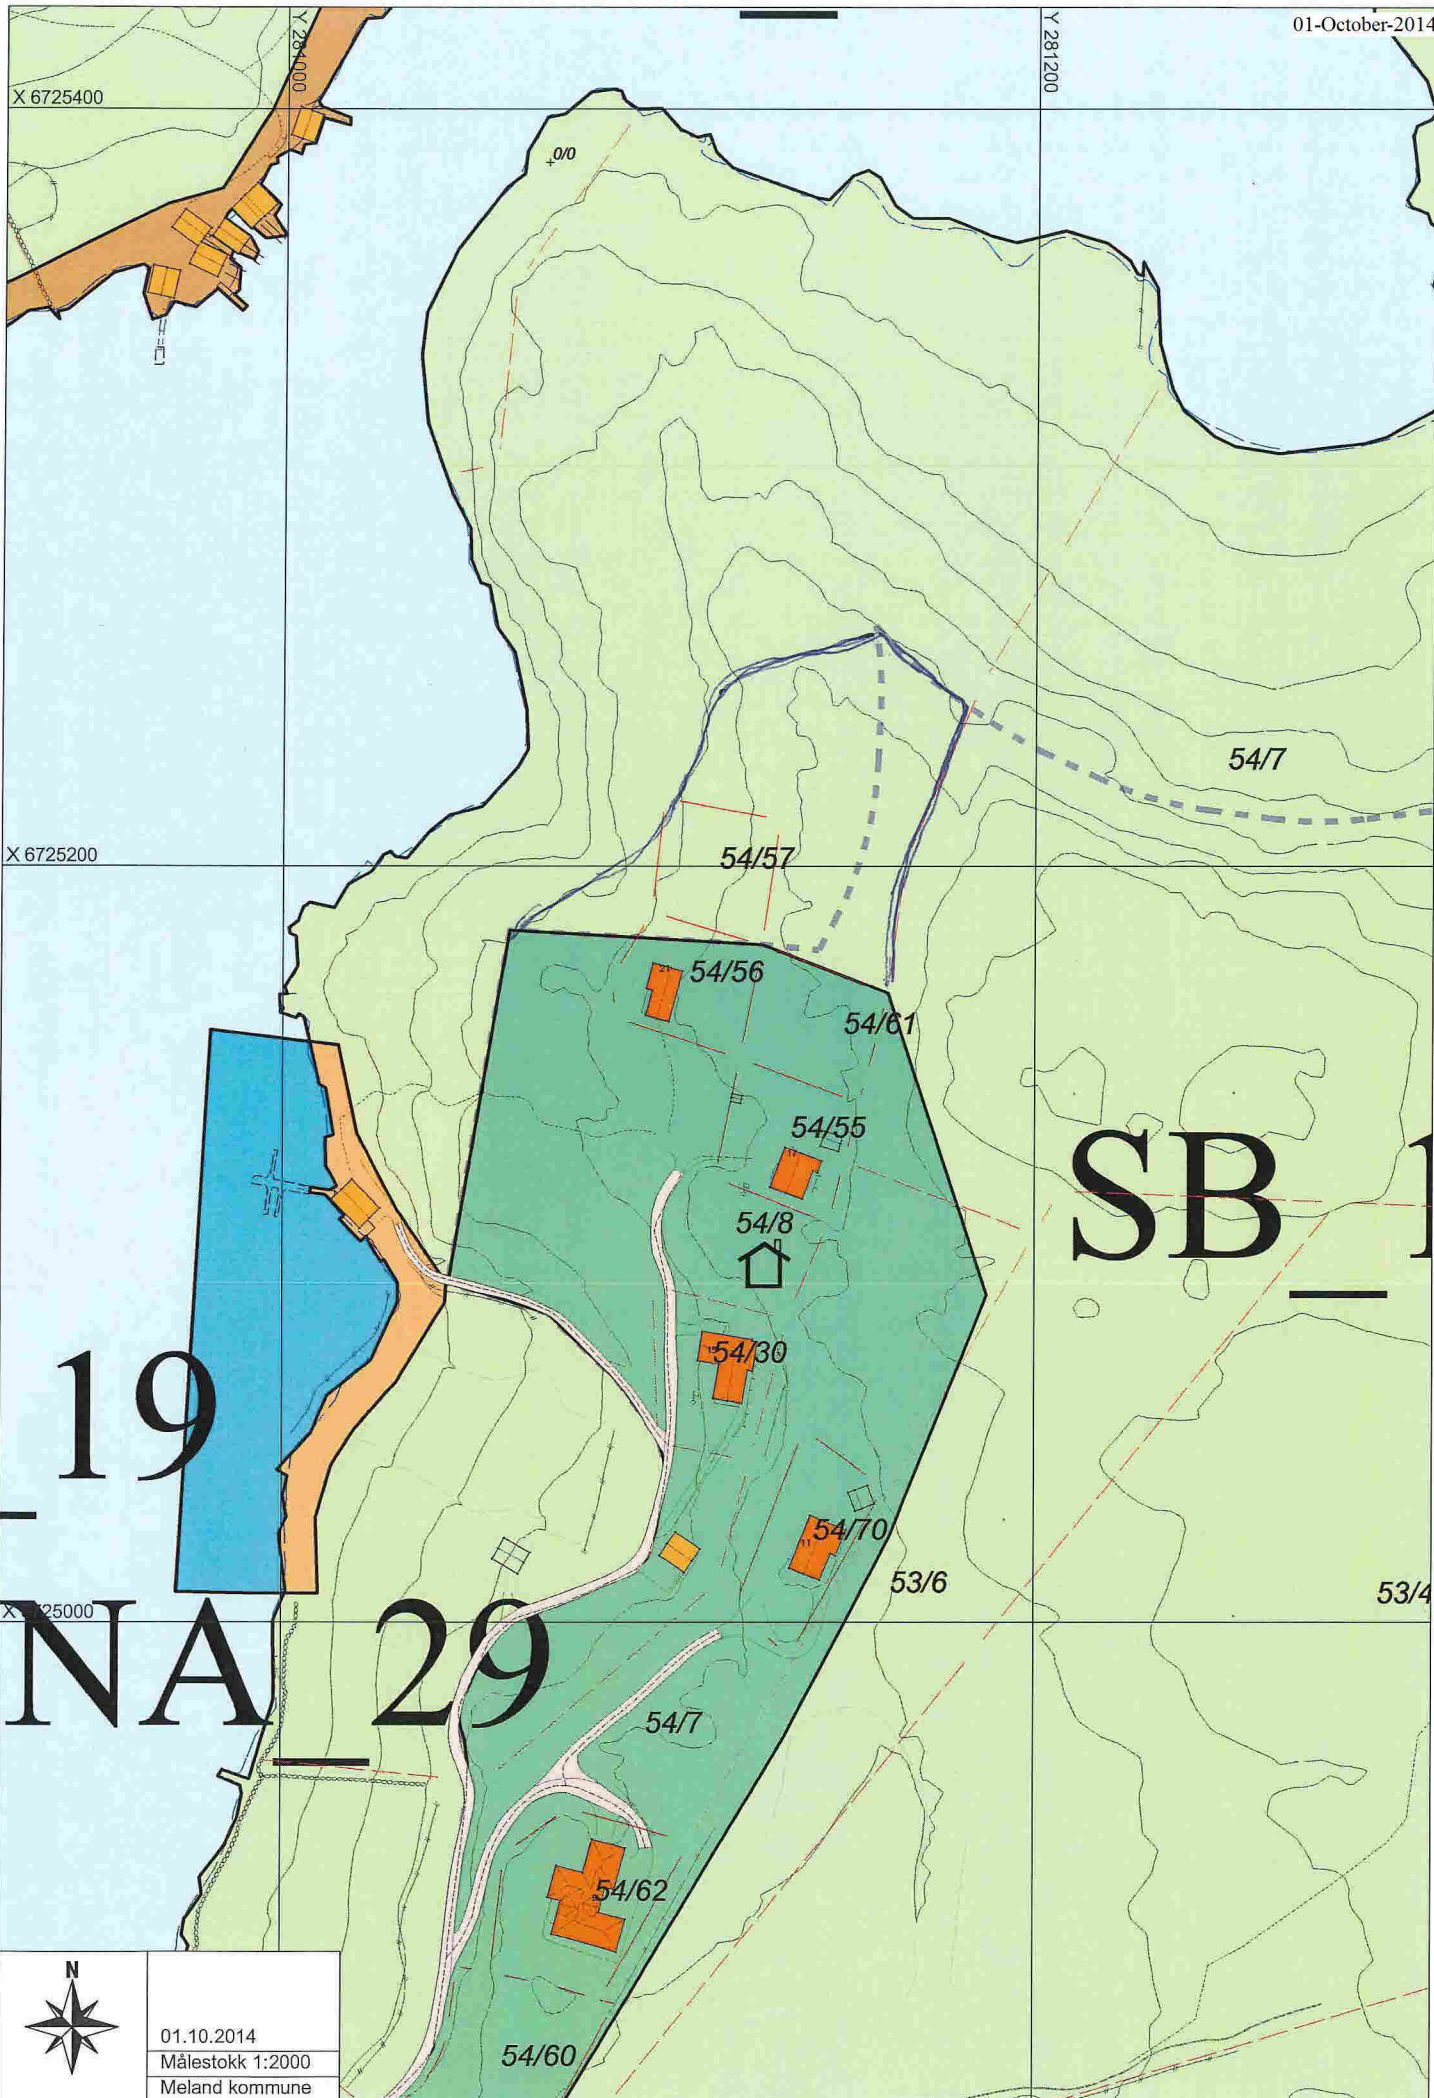

SB

19
NA 29

N

01.10.2014
Målestokk 1:2000
Meland kommune

Br. Nr. 54 Br. nr. 8 darts huset