


Svømmehall // Funksjonsplan

Finer gulvareal- 176 m².
Myk gulvflate (matter)- 42 m².

Eksisterende gulv som må rives- 108 m².
Eksisterende vindusflater må rives- 81,25 m².

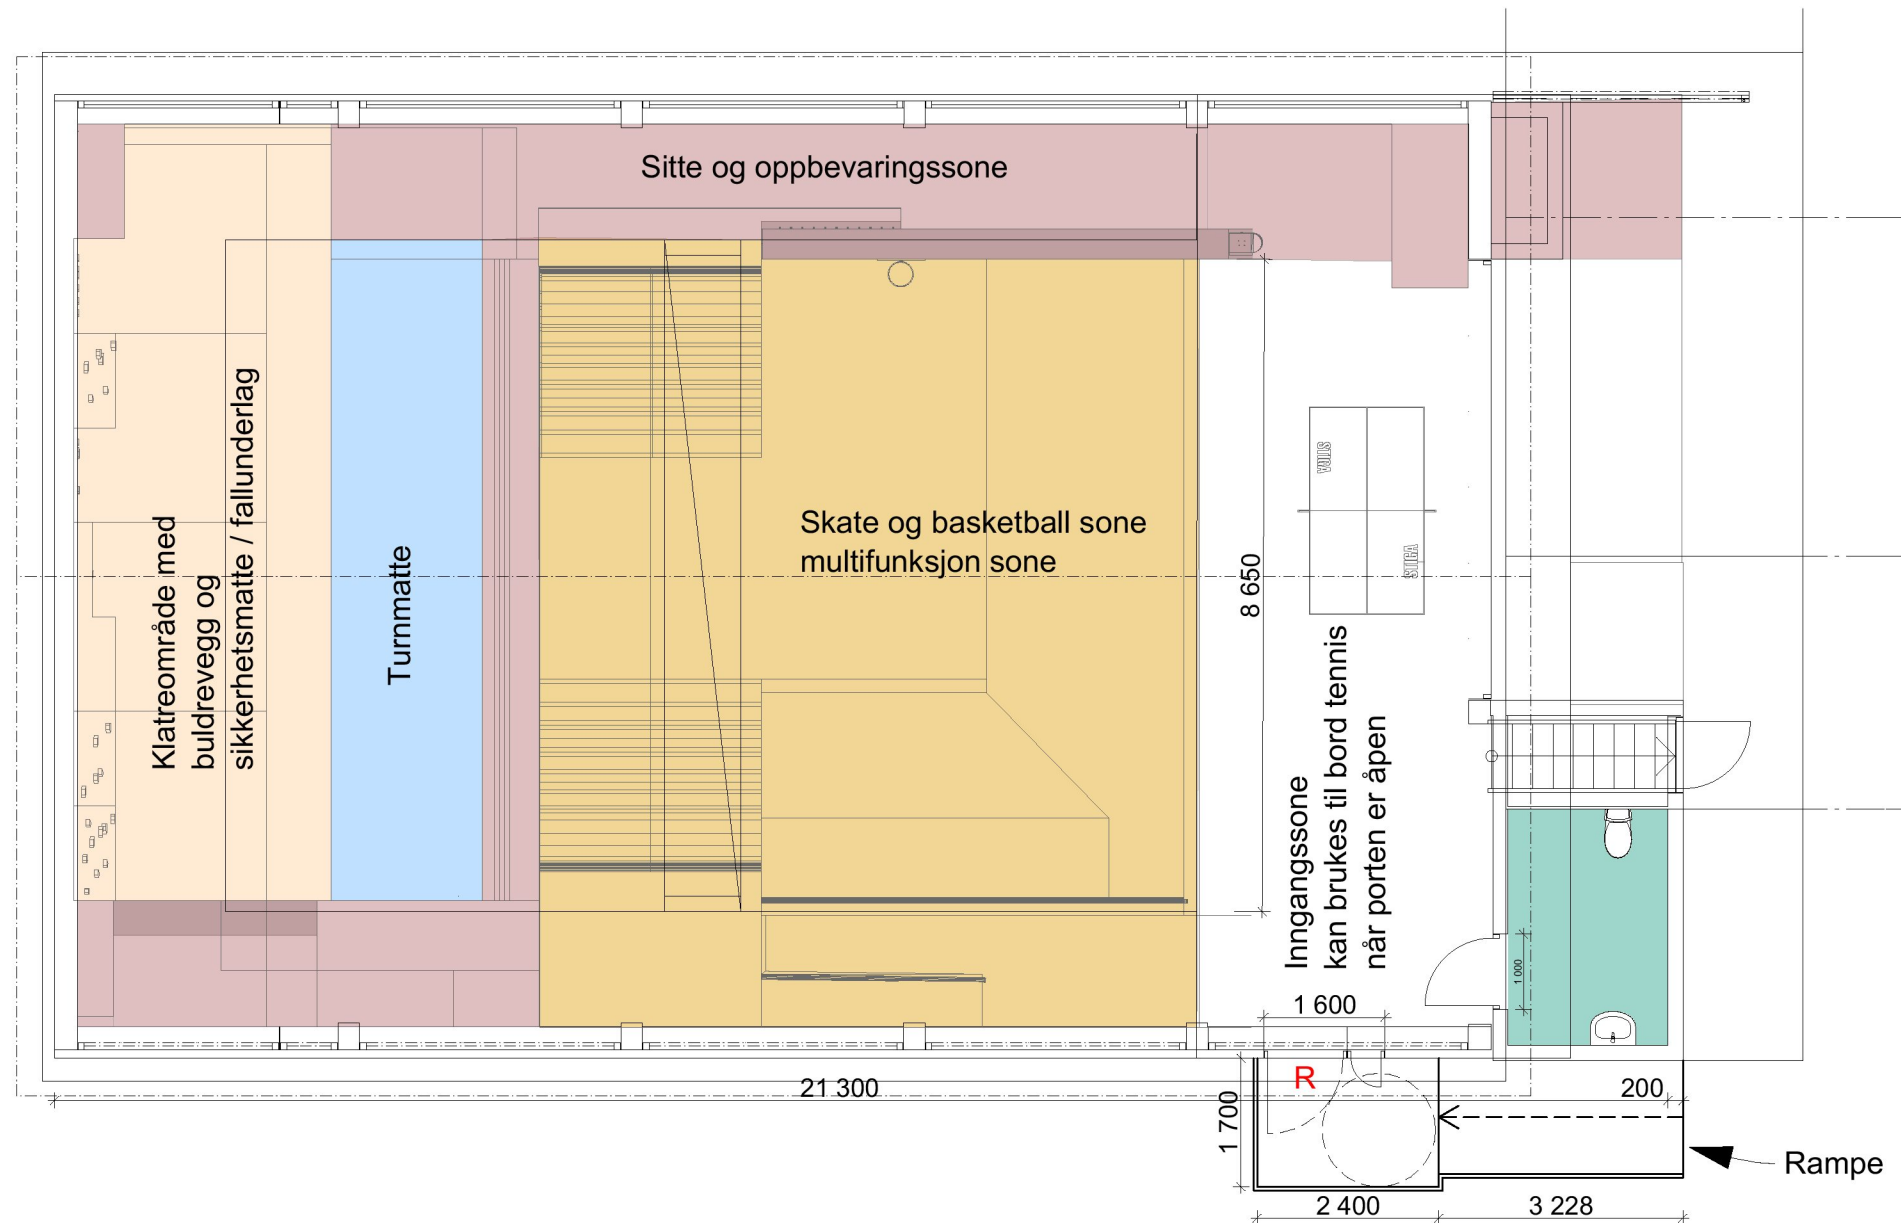

NB! Mål må kontrolleres på stedet.

**MOLDEN
ARKITEKTER AS**

**Svømmehall // Sone- og funksjons
plan**
Sagstad skule // Fysak
Meland kommune

Korrigert dato:
01.10.2018

Tegnet dato:
14.05.2018

Tegner:
K.V

Prosjektnr.:
18-04

Kontroll
E.M

Målestokk:
1:100

Arkstørrelse:
A3

Gnr./Bnr.:
24/27

Adresse:
Sagstadvegen 76

Tegningsnr.:
A20-6 Svømmehall // Sone-
og funksjons plan

Fase:
Arbeidstegning