


# Bod A og B

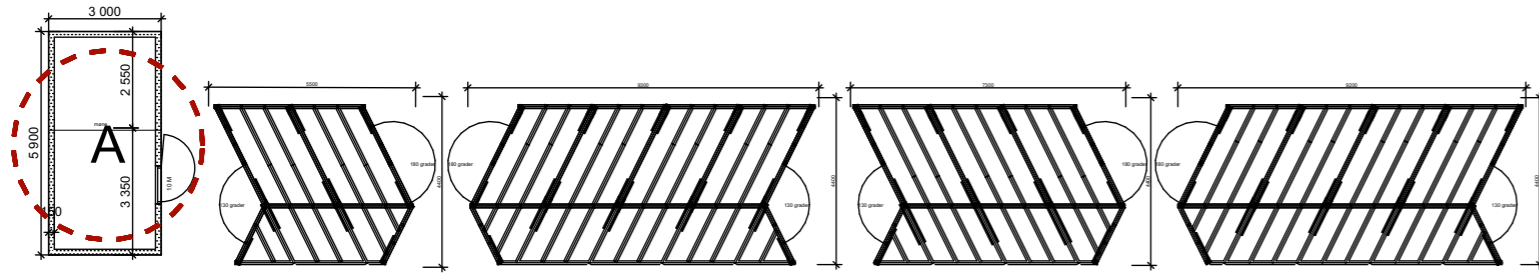

Det skal etableres to (2) stk ute boder for oppbevaring av leker – sykler og diverse utstyr. Den ene boden er tilknyttet nytt sykkelkur A og den andre boden er frittstående i forbindelse med utearealene for småtrinnene B. Utformingen er lik på begge bodene, de er uisolerte med stenderverk og utvendig panel.

## Gulv:

Støpt betongdekke – Oppkant for bunnsvill til veggkonstruksjon, med dreneringsmulighet for eventuel spyling av arealer. Fall mot sluk eller ut.

## Vegg:

Klimatisert vegg uten isolasjon.

Dim: Stenderverk impregnert 98mm + GU 12mm + utlekting 23mm + kledning 12mm Royal impregnert furu dim: 19 x 98mm

## Kledning:

Royalimpregnert Furu 19 x 98 mm

Malt i 4 farger i felt. Arkitekt velger farger og sammensetter farger.

## Tak:

Konstruksjonsvirke i impregnert treverk 98mm x 48mm

Sutak, tekket med ett lags asfaltmembran. Takrenner og nedløp i sort aluminium.

## Dørlist:

Royalimpregnert Furu, 15x070mm.

## Dører:



Ytterdører i Aluminium str: 10M

## Varme:

Det skal være opplegg for elektrisk varme og mulighet for å sette inn en avfukter (16 ampere).

## EL:

Det skal være opplegg for belysning.

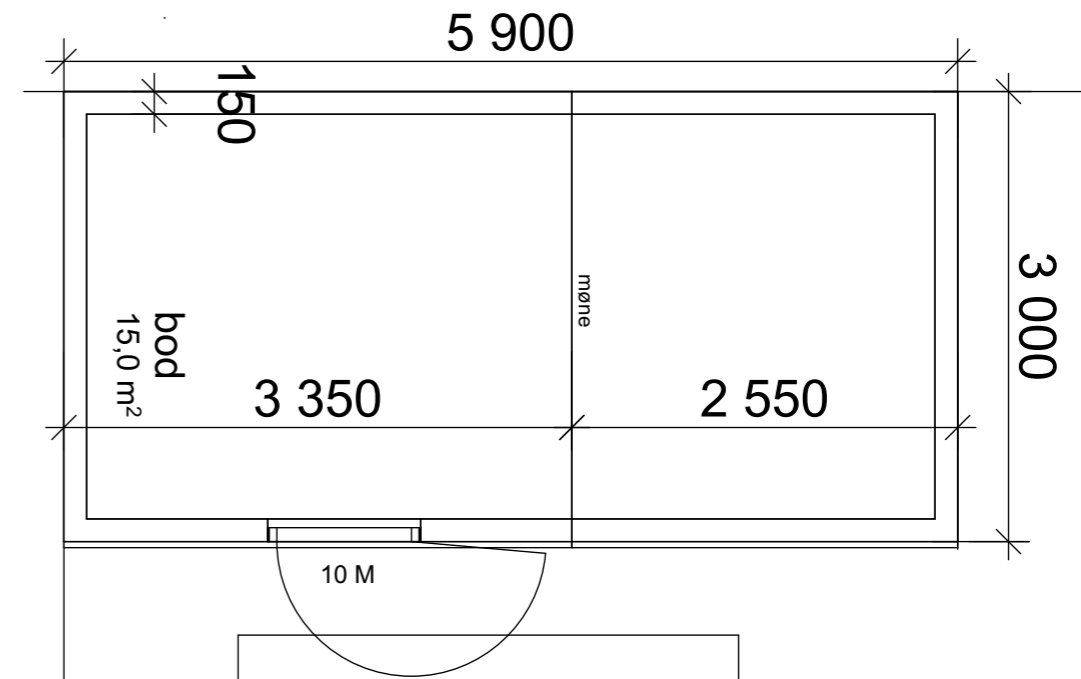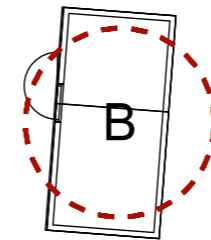

NB! Mål må kontrolleres på stedet.

**MOLDEN  
ARKITEKTER AS**

**Boder  
Sagstad skule // Fysak**  
Meland kommune

Korrigert dato:  
**01.10.2018**

Tegnet dato:  
**14.05.2018**

Tegner:  
**KV**

Prosjektnr.:  
**18-04**

Kontroll:  
**EM**

Målestokk:  
**1:50**

Arkstørrelse:  
**A3**

Gnr./Bnr.:  
**24/27**

Adresse:  
**Sagstadvegen 76**

Tegningsnr.:  
**A20-9 Boder**

Fase:  
**Arbeidstegninger**