
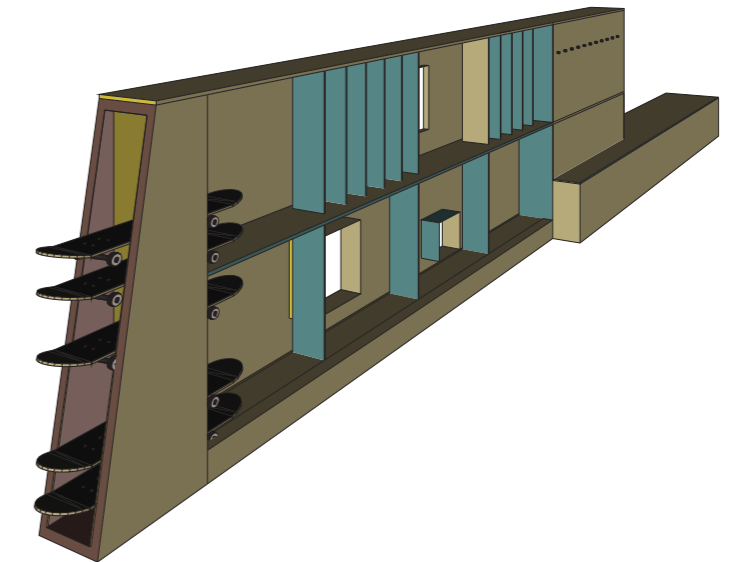
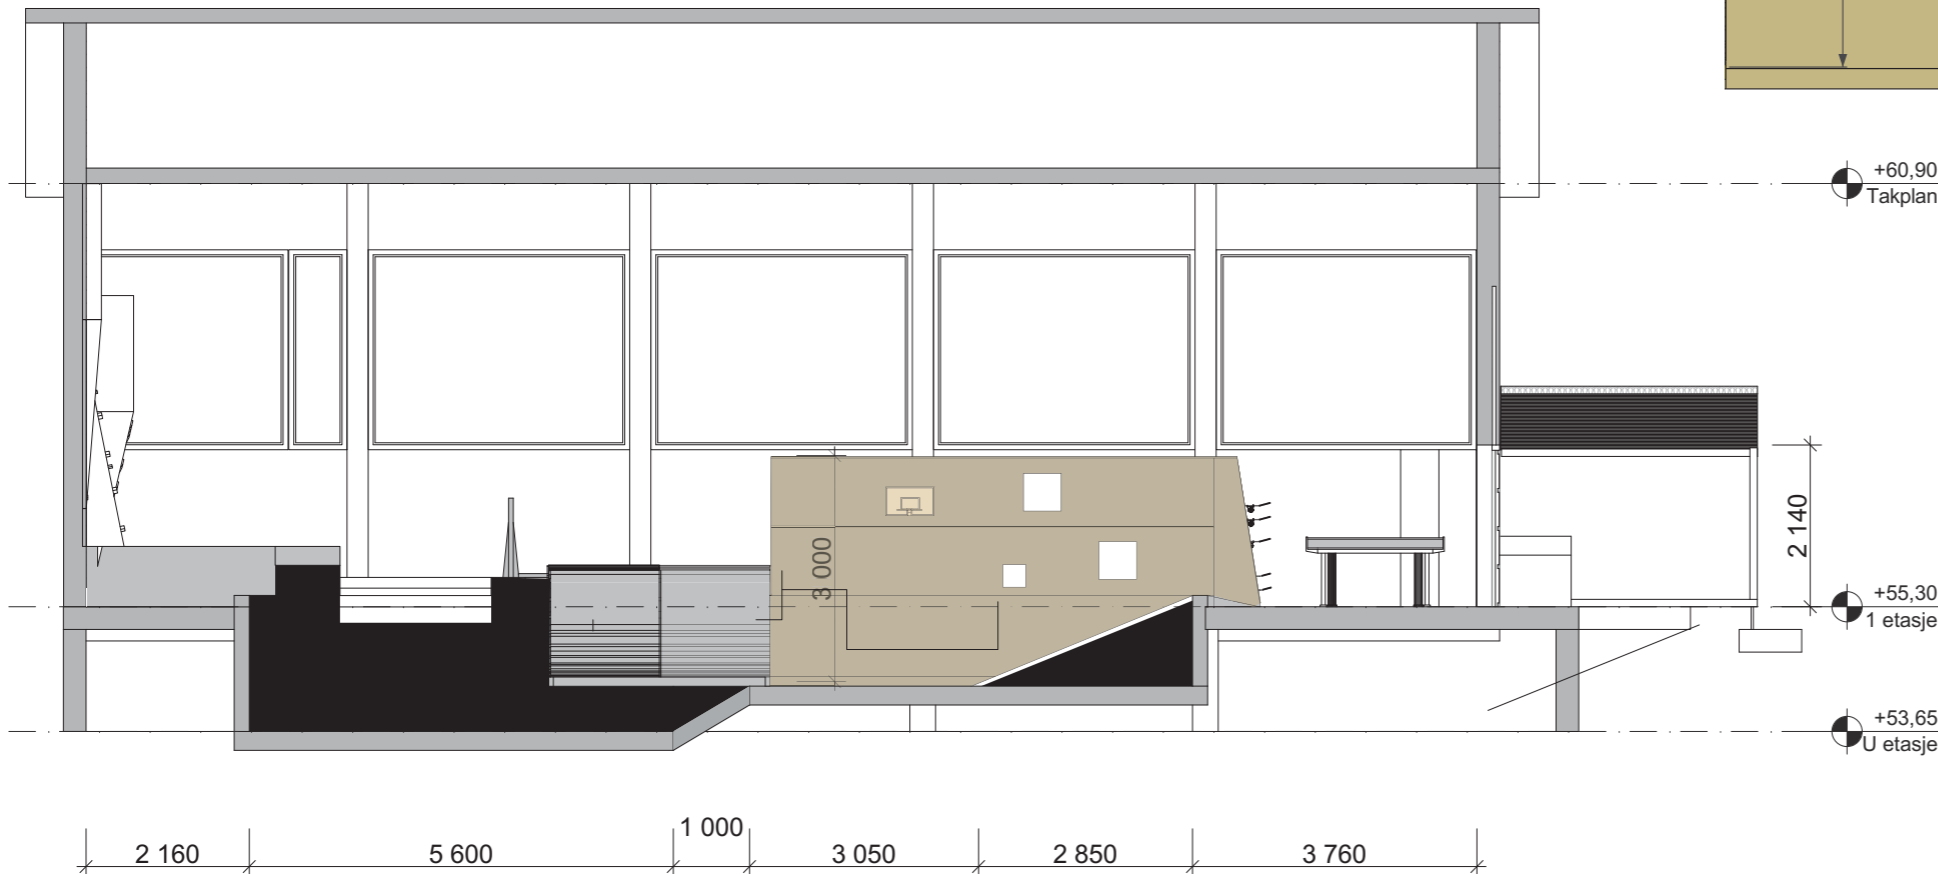
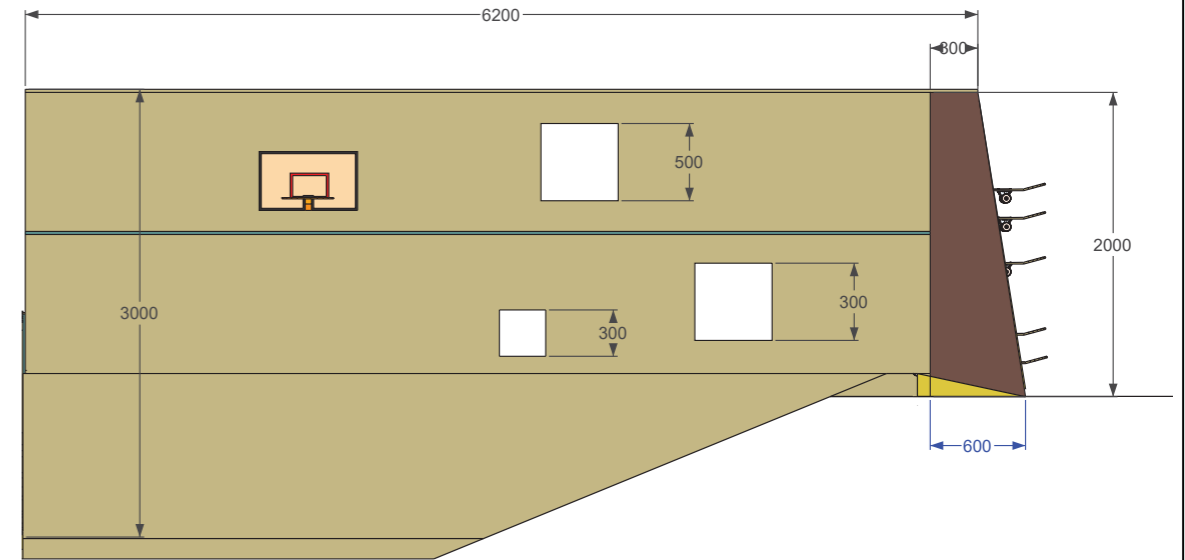


Svømmehall // Basketball vegg og oppbevaring sone.

Vegg/skap konstruksjon bygget av kryssfiner.
 Sittebenk og sone med hengekroker og skap tilpasset til rullebrett på den ene siden.
 Lengde 6300 mm, bredde 400 mm, høyde 2000 mm fra gulvet.
 Grunnflate areal: 2,6 m². Total oppbevarings kapasitet: 5,2 m³.

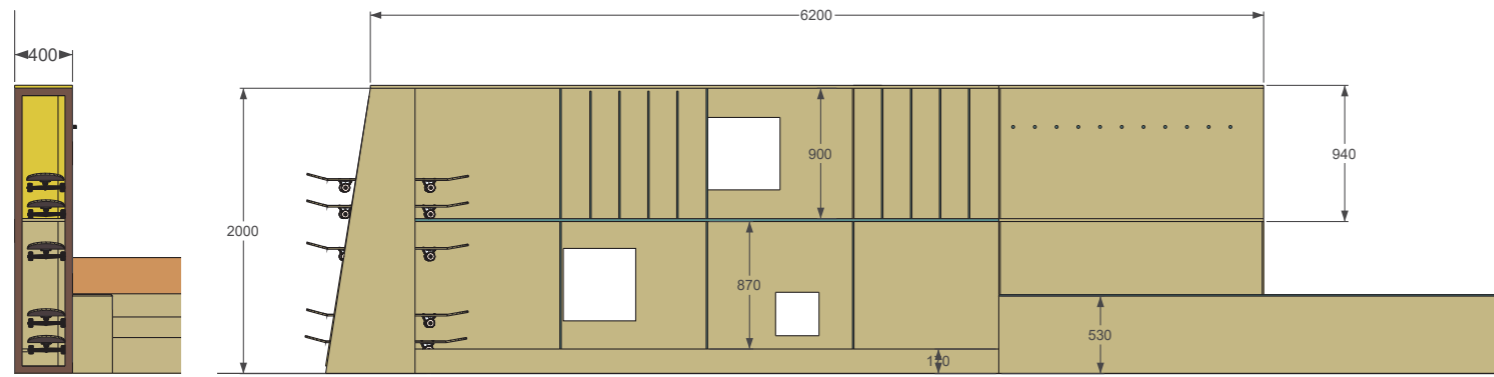

støtte konstruksjon til rampen
 gulvareal cirka 75 m², forskjellige høyder.

NB! Mål må kontrolleres på stedet.

**MOLDEN
 ARKITEKTER AS**

**Svømmehall // Snitt C // Basketball
 vegg og oppbevarings system
 Sagstad skule // Fysak
 Meland kommune**

Korrigert dato:
 01.10.2018
 Tegnet dato:
 14.05.2018

Tegner:
 KV
 Prosjektnr.:
 18-04

Kontroll
 EM

Målestokk:
 1:100
 Arkstørrelse:
 A3

Gnr./Bnr.:
 24/27
 Adresse:
 Sagstadvegen 76

Tegningsnr.:
 A30-3 Svømmehall // Snitt C // Basketball vegg
 og oppbevarings system
 Fase:
 Arbeidstegninger