


Tegning med endringer

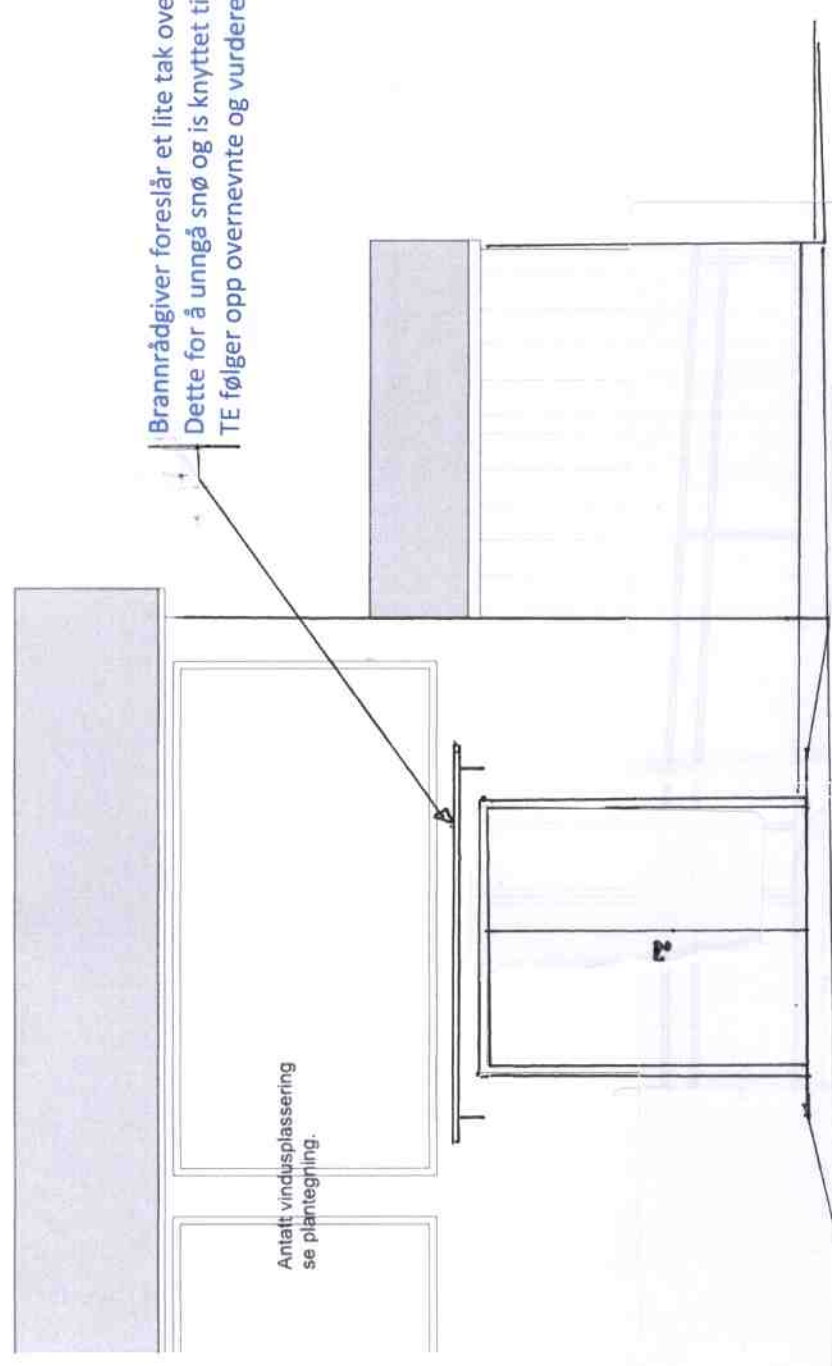

### Fasade Øst Ny inngangdør m/utvendig rampe

Målestokk: 1:50  
Riksstolbrønnen m/utvendig rampe

NBI Mål må kontrolleres på stedet.

**MOLDEN**  
**ARKITEKTER AS**

**Fasader - Svømmehall Inngang**  
**Sagstad skule // Fysak**  
Meland kommune

Korrigert dato:  
01.10.2018  
Tegnet dato:  
14.05.2018

Tegner:  
KV  
Prosjekt nr.:  
18-04

Kontroll  
EM  
Rev 14.12.18 EM

Målestokk:  
A3

Gnr./Bnr.:  
24/27  
Adresse:  
Sagstadvegen 76

Tegning nr.:  
A40-5 Fasader - Svømmehall Inngang  
Fase:  
Arbeidstegninger