


A
1 : 100

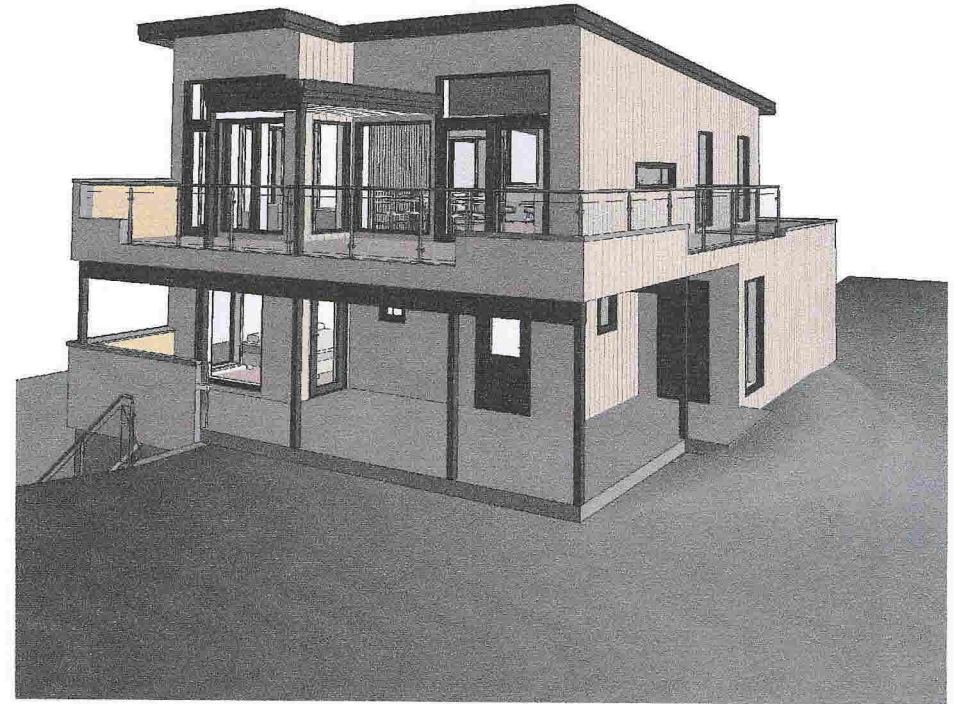

3D View 1

Bebygd areal (BYA)	
BYA	132,4 m ²

Bruksareal (BRA)	
BRA 1.etg	88,8 m ²
BRA 2.etg	77,9 m ²
BRA bod	7,1 m ²
BRA leilighet	48,2 m ²
AOA	36,1 m ²
	259,1 m ²

D	Div.justeringer	ib	HHFr	09.03.19
C	Senket tak	ib	HHFr	05.03.19
B	Div.justeringer	ib	HHFr	05.03.19
A	Rev.iht.mail/tif	ib	HHFr	01.03.19
Rev.	Revisjonen gjelder	Utført	Kontr.	Dato

Anette Sofie & Torkell Bernsen
 Enebolig 23/586
 Grønlandsvegen 17B, Frekhaug Mland kommune




Hellvik Hus AS
 Jærveien 1250, 4375 Hellvik
 51 46 16 00
 firmapost@hellvikhus.no
 www.hellvikhus.no


Målestokk	Dato	25.01.19
1 : 100	Tegnet	ib
	Kontr.	HHFr

Prosjekt status	Rev.	D
Skisse		
Tegning nr.	Prosjekt nr.	Original
A-03		
Tittel		
Snitt		


E-2

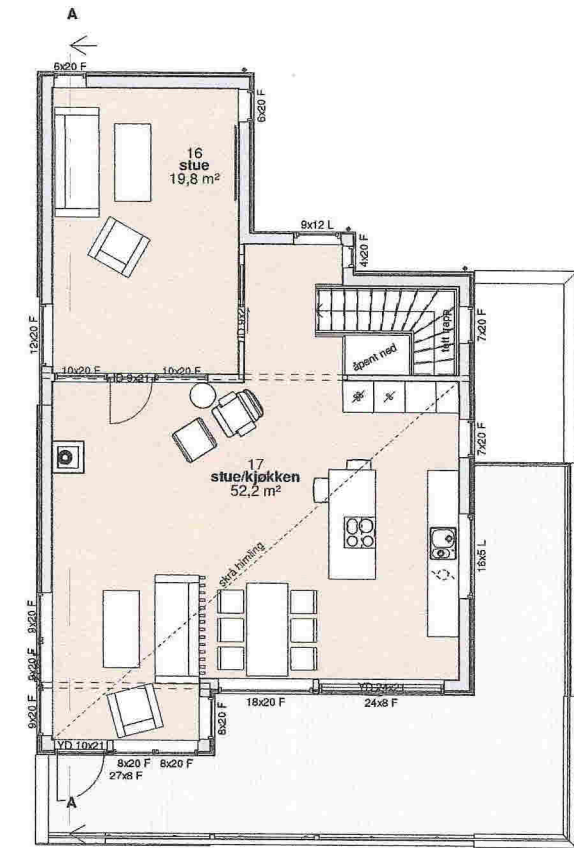

1. Etasje
1 : 100

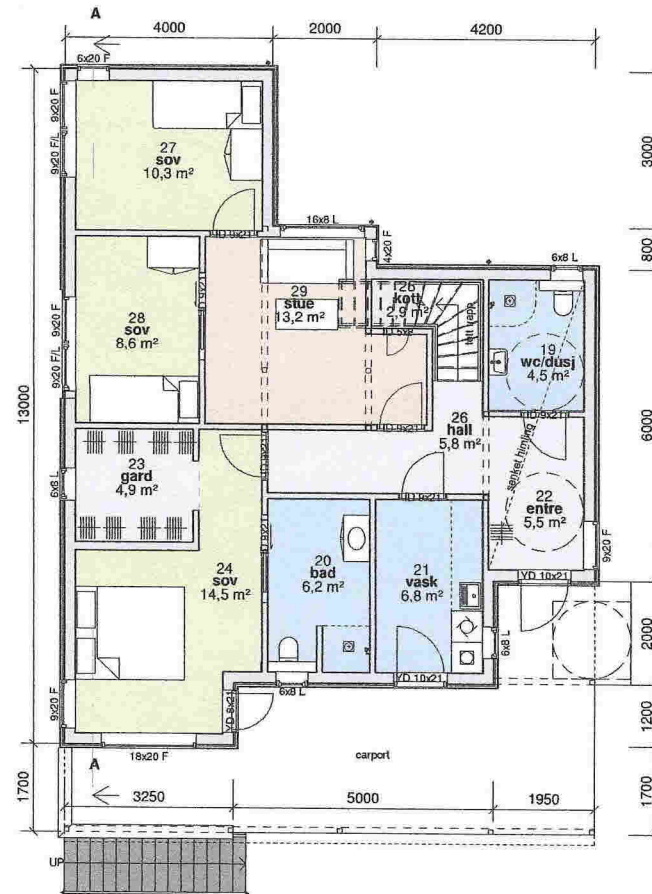

0. Underetasje
1 : 100

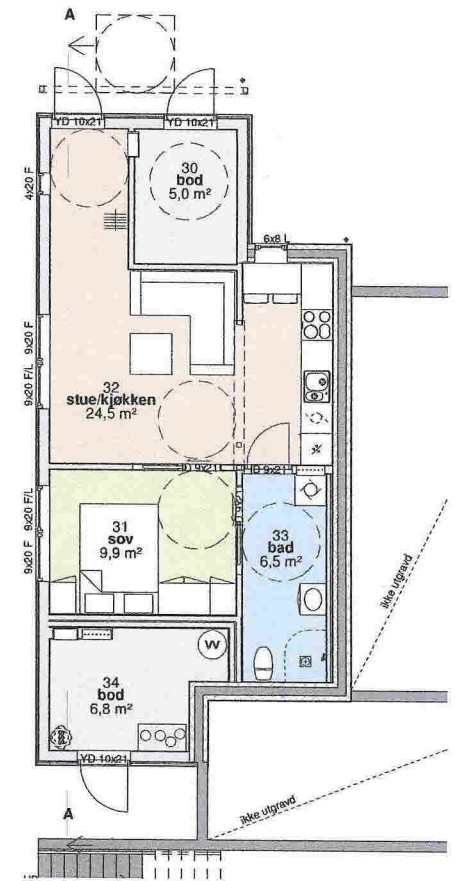

2. Etasje
1 : 100

1. Etasje
1 : 100

0. Underetasje
1 : 100

Anette Sofie & Torkell Bernsen
Enebolig 23/586
Grønlandsvegen 17B, Frekhaug Mland kommune

Målestokk	Dato	25.01.19
1 : 100	Tegnet	ib
	Kontr.	HHFrekh

D	Div. justeringer	ib	HHFr	09.03.19
C	Senket tak	ib	HHFr	05.03.19
B	Div. justeringer	ib	HHFr	05.03.19
A	Rev. iht. mail/tilf	ib	HHFr	01.03.19
Rev.	Revisjonen gjelder	Utført	Kontr.	Dato



Hellvik Hus AS
Jærveien 1250, 4375 Hellvik
51 46 16 00
firmapost@hellvikhus.no
www.hellvikhus.no

Prosjekt status	Skisse	Rev.	D
Tegning nr.	Prosjekt nr.	Original	
A-02			
Tittel			
Plan			


E-3




vest
1 : 100



sør
1 : 100

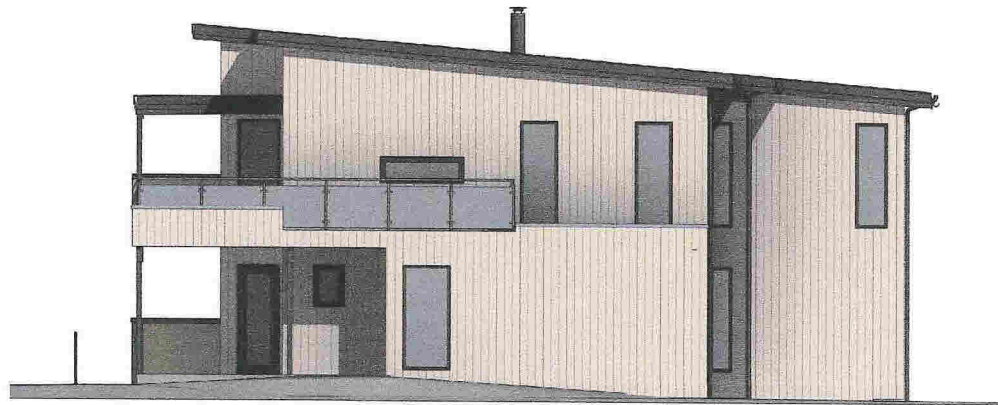

øst
1 : 100

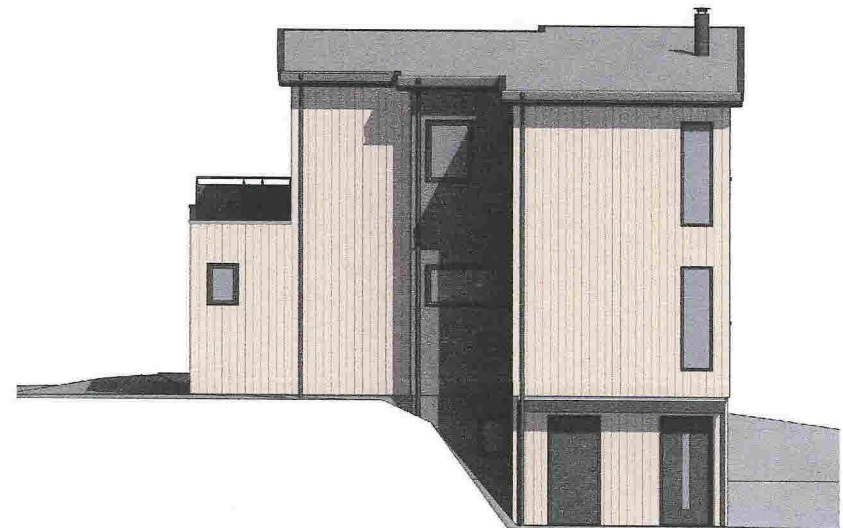

nord
1 : 100

D	Div.justeringer	ib	HHFr	09.03.19
C	Senket tak	ib	HHFr	05.03.19
B	Div.justeringer	ib	HHFr	05.03.19
A	Rev.iht.mail'fil	ib	HHFr	01.03.19
Rev.	Revisjonen gjelder	Utført	Kontr.	Dato

Anette Sofie & Torkell Bernsen Enebolig 23/588 Grønlandsvegen 17B, Frekhaug Mland kommune		Målestokk	Dato	25.01.19
		1 : 100	Tegnet	ib
		Kontr.	HHFr	Frekh
		Prosjekt status	Rev.	D
		Skisse		
Tegning nr.	Prosjekt nr.	Original		
A-01				
Tittel		Fasader		



Hellvik Hus AS
Juvveien 1250, 4375 Hellvik
51 46 16 00
firmapost@hellvikhus.no
www.hellvikhus.no

D-7


SITUASJONSKART

Gnr/Bnr: 23/586
 Adresse:
 Eigar/søkar: Anette Sofie Bernsen
 Kvalitet: FKB-B
 Gjeldande plan: Reguleringsplan
 Planformål: Bustad
 Vår referanse: PAS
 Sign: 09.03.19 ib

Målestokk: 1:500
 Dato: 15.01.2019



- Gjerde
- Usikker eigedomsgrense
- Målt eigedomsgrense
- Bolighus
- Andre bygg

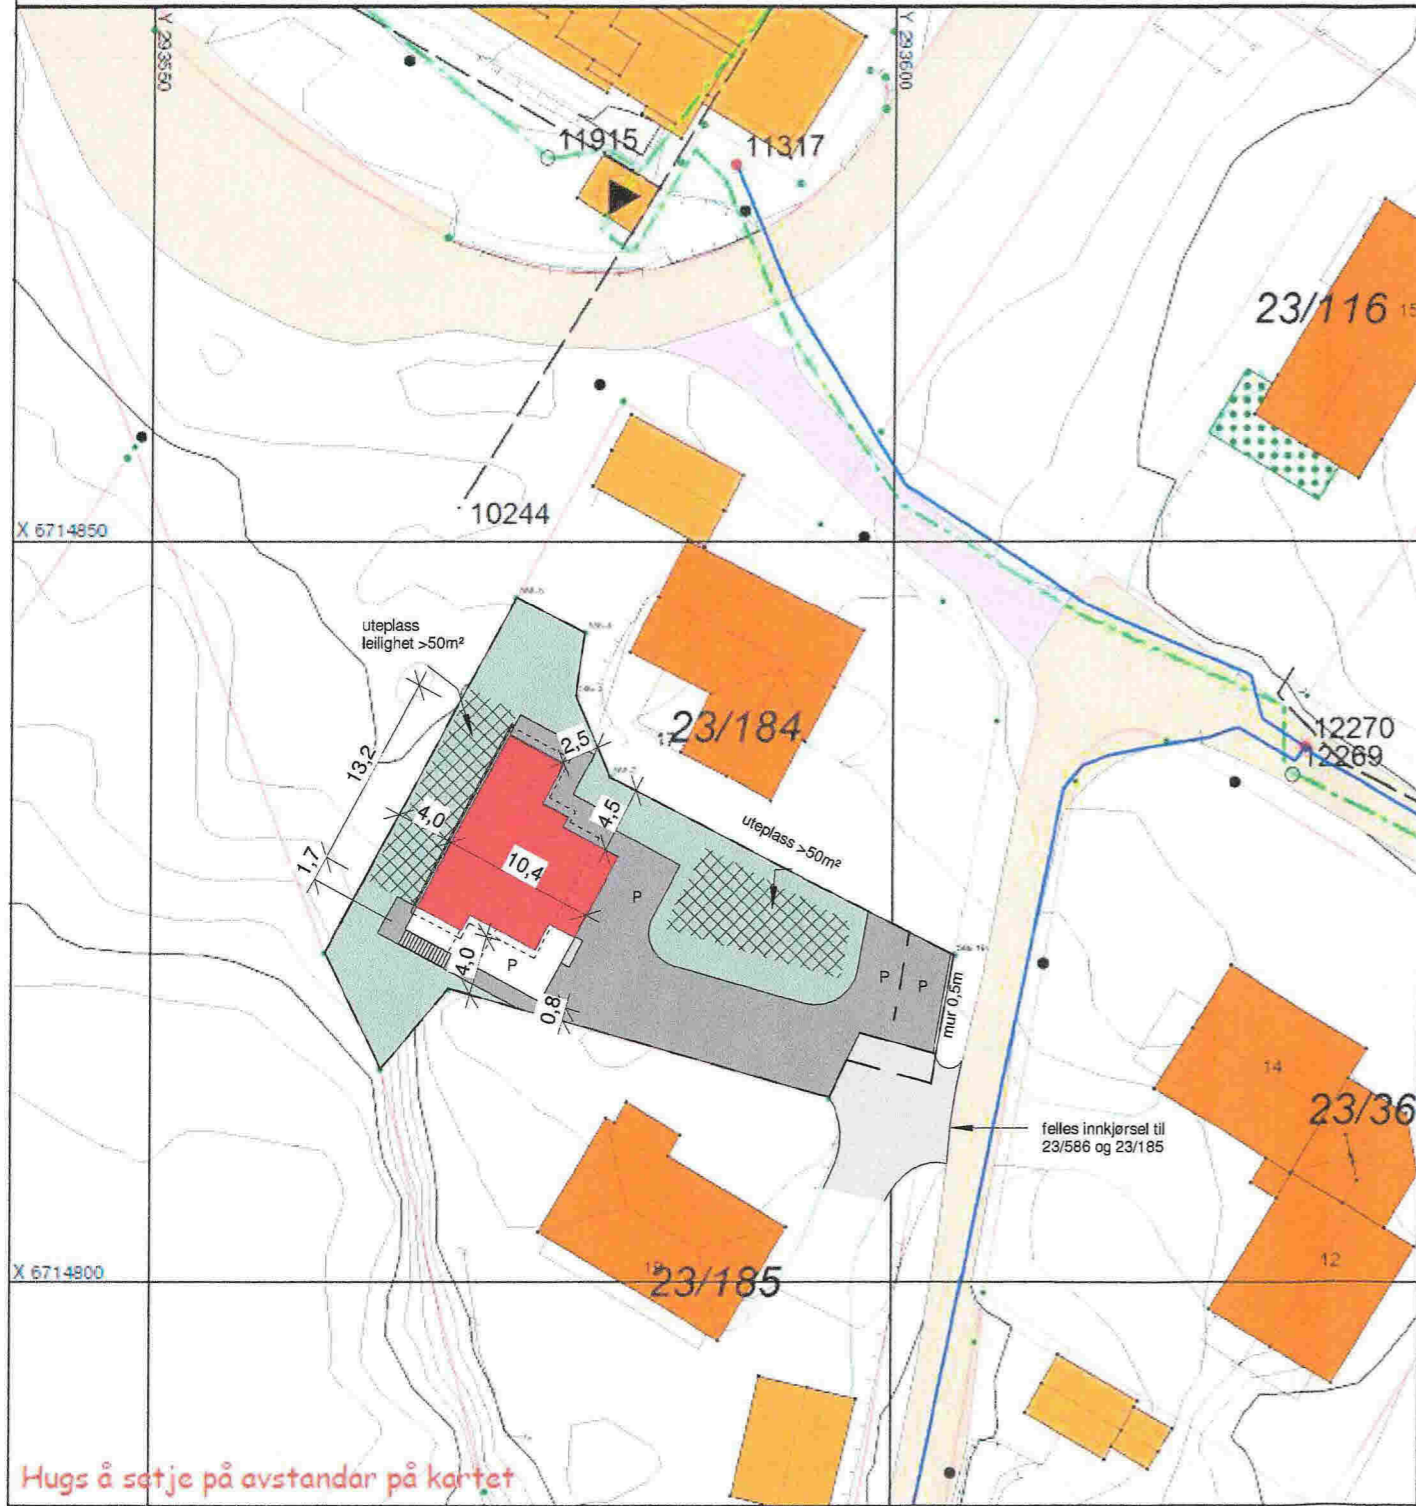

Hugs å setje på avstandar på kartet

SITUASJONSPLAN

Tiltak

Underskrift Situasjonsplan Dato

Anette Sofie & Torkell Bernsen
 Enebolig 23/586
 Meland kommune

Målestokk	Dato	09.03.19
1 : 500	Tegnet	ib
	Kontr.	HHFrekh



HELLVIK HUS AS
 Jærveien 1250, 4375 Hellvik
 51 46 16 00
 firmapost@hellvikhus.no
 www.hellvikhus.no

Prosjekt status	Rev.	A
Salgstegning		
Tegning nr. S-01	Prosjekt nr.	Original
Tittel		
Situasjonsplan		

A	Rev.kart	ib	HHFr	12.03.19
Rev.	Revisjonen gjelder	Utført	Kontr.	Dato

Denne tegning er vår eiendom og må ikke urettmessig brukes eller etterlignes jfr. lov om åndsverk av 1961.



3D View 1








3D View 2

Anette Sofie & Torkell Bernsen Enebolig		Målestokk	Dato	12.03.19
			Tegnet	ib
			Kontr.	HHFrekh
		Prosjekt status	Rev.	
		Salgstegning		
		Tegning nr.	Prosjekt nr.	Original
		S-00		
		Tittel		
		Perspektiv		



Hellvik Hus AS
 Jærveien 1250, 4375 Hellvik
 51 46 16 00
 firmapost@hellvikhus.no
 www.hellvikhus.no

Rev.	Revisjonen gjelder	Utført	Kontr.	Dato
------	--------------------	--------	--------	------

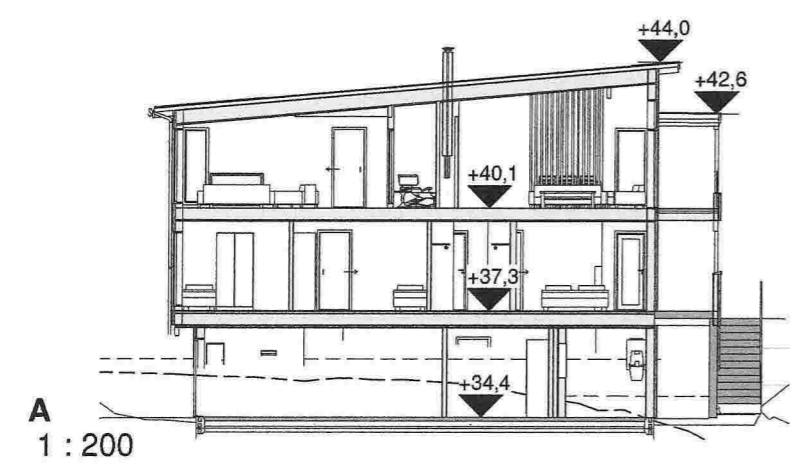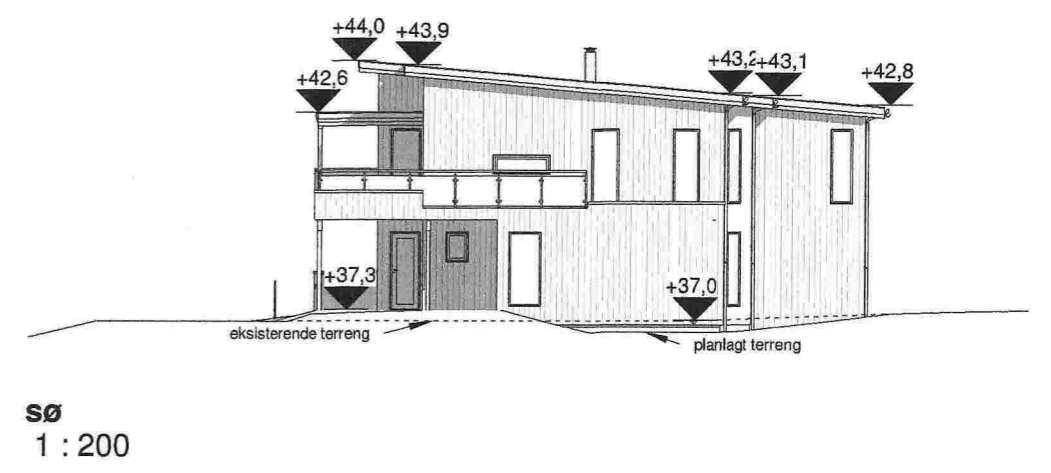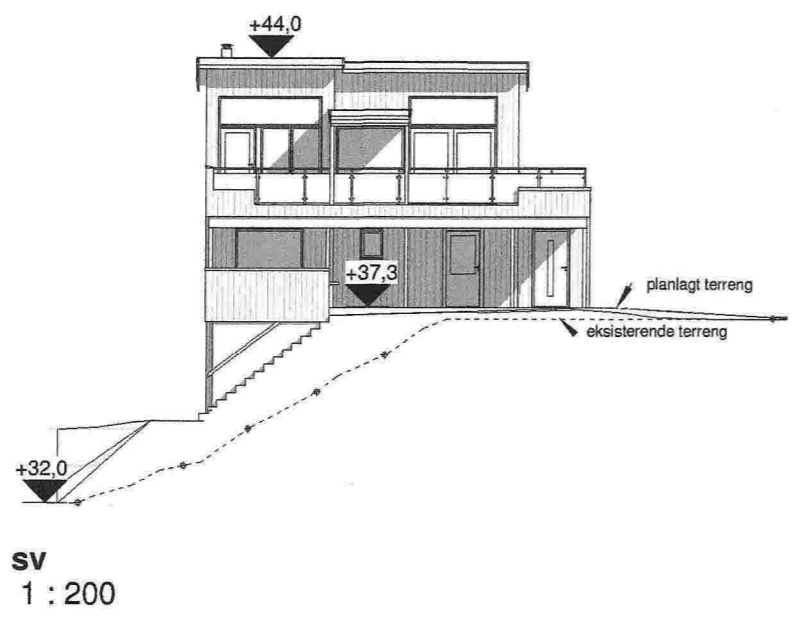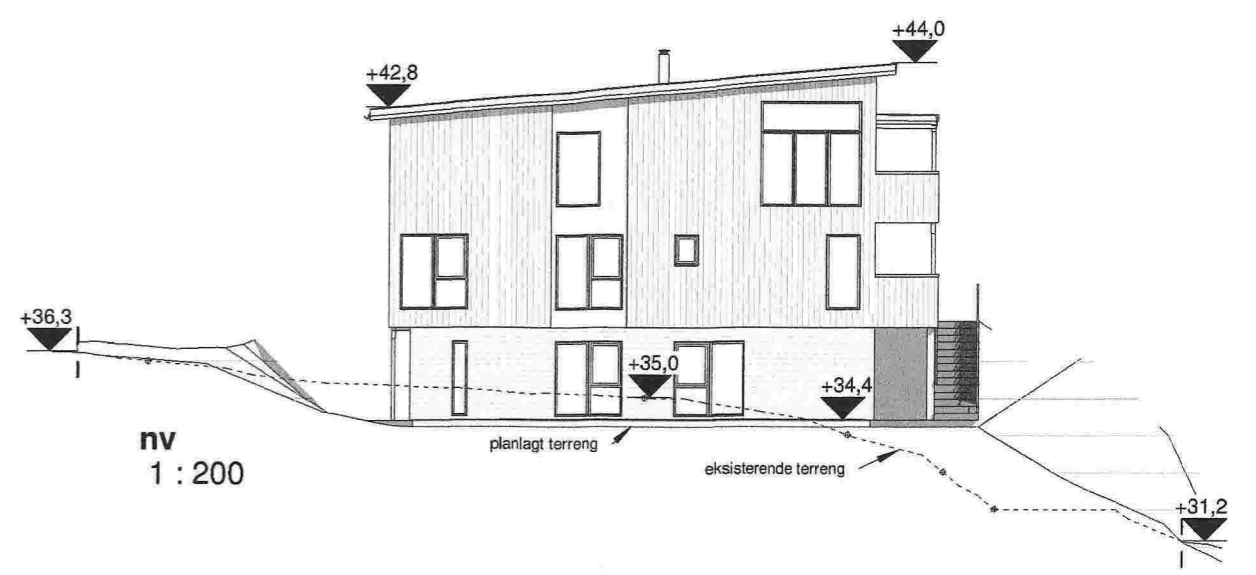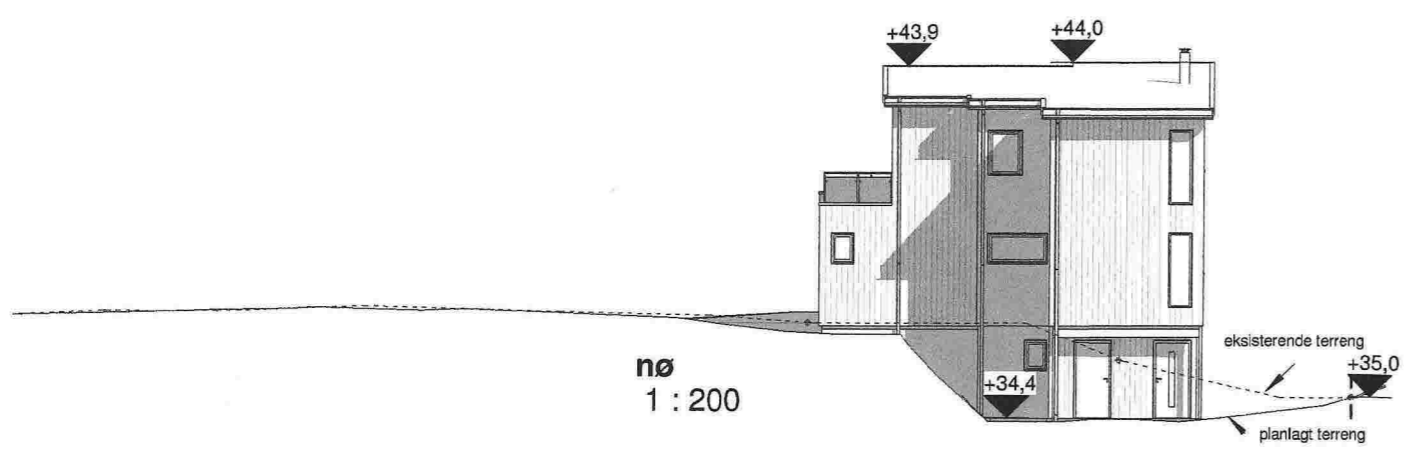

Anette Sofie & Torkell Bernsen		Målestokk	Dato	12.03.19
Enebolig	23/586	1 : 200	Tegnet	ib
Meland kommune			Kontr.	HHFrøkh
		Prosjekt status	Rev.	
		Salgstegning		
Tegning nr.	Prosjekt nr.	Original		
S-02				
Tittel		Terrengprofiler		



Hellvik Hus AS
Jærvelen 1250, 4375 Hellvik
51 46 16 00
firmapost@hellvikhus.no
www.hellvikhus.no

Rev.	Revisjonen gjelder	Utført	Kontr.	Dato
------	--------------------	--------	--------	------