



15-March-2019  
N67 23378 5 24100



Situasjonskart -

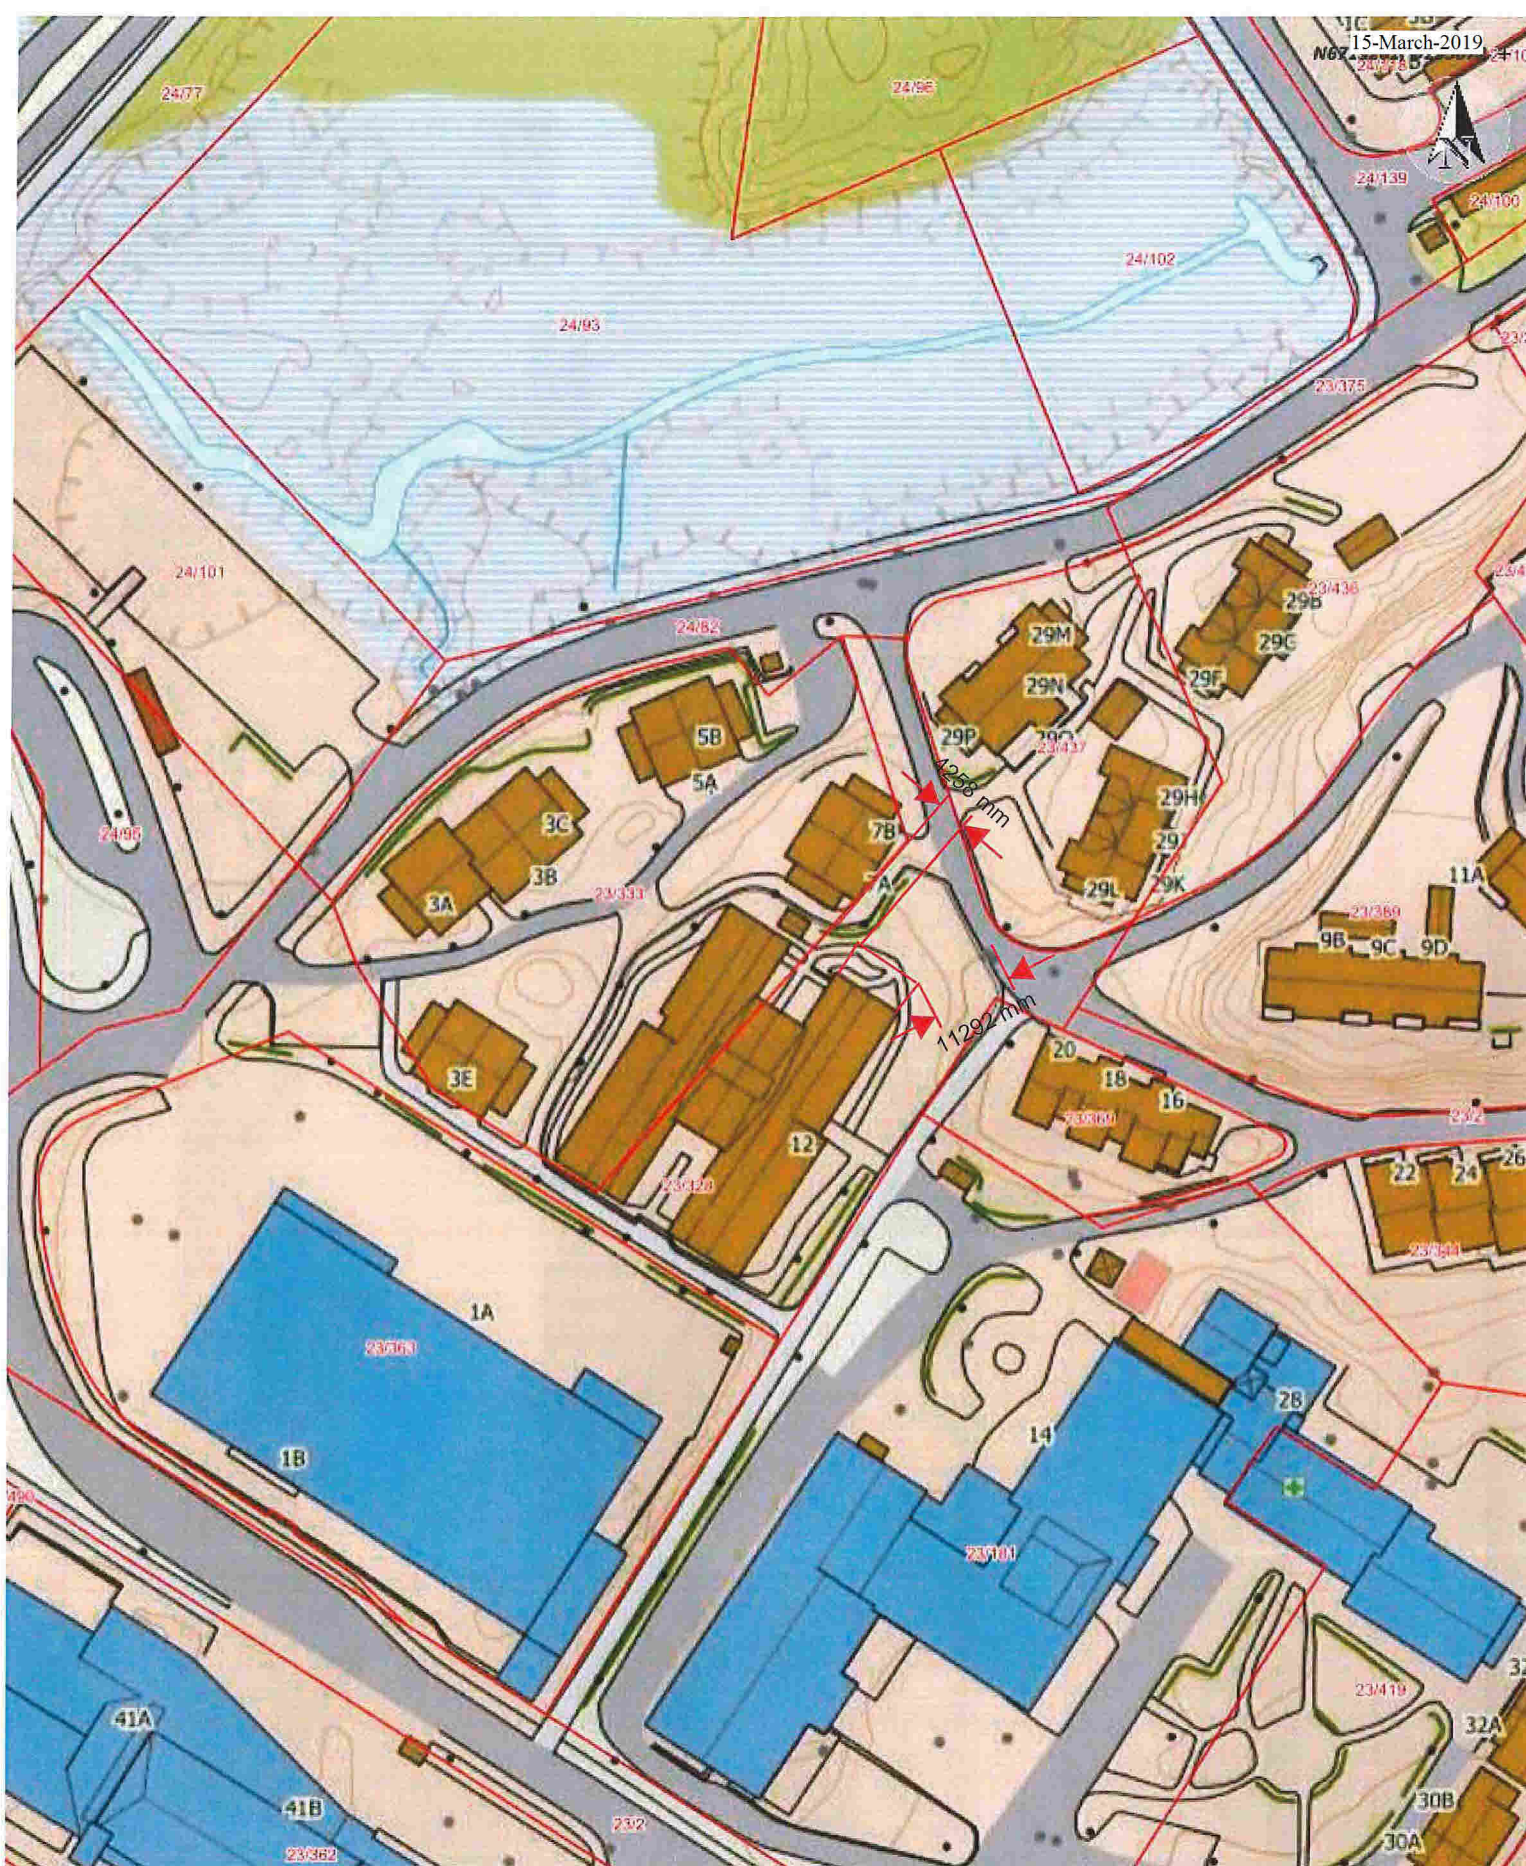

Dato: 14-03-2019  
Målestokk: 1:1 000  
30m

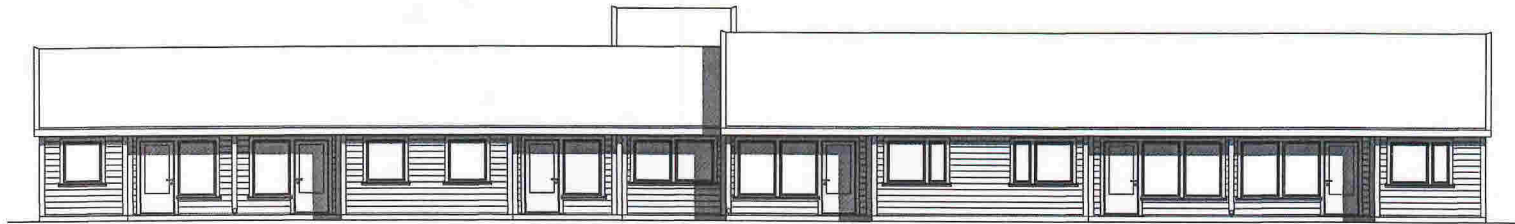

FASADE MOT NOROVEST



FASADE MOT SØRØST



FASADE MOT NORDØST

Nytt tilbygg




FASADE MOT SØRVEST

MELAND KOMMUNE  
Godtaks 15.02.10  
Saknr. DKM/L 2810  
Kommunalstj.

MELAND KOMMUNE  
Kommunestyret  
15 JAN 2010  
2002000544  
23-32833 RSC  
200200186-1


- > FORELØBIG TEGNING
- > FORPROJEKT
- > FOR SØKNAD
- > ANBEFALING
- > ARBEIDSTEKNING
- > SOM BYGGT

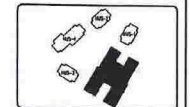

Bygningen er laget for dette prosjektet og er beregnet på 20 år. Oppdrageren er ansvarlig for vedlikehold og reparasjoner.

entreprenørens ansvar - ikke er ansvarlig for skader som følge av bruk av byggverket.

PROSJEKT: FREDHAUG OMSØRSBOLIGER

KOMMUNE: MELAND KOMMUNE

TEGNET AV: FASADER BOFELLESSKAP

UTGITT: 15.02.10

1:50

00080.0.408 A

Nedfotografert