


Adressekart for Refskar 10

Dato 18.03.2019

Målestokk 1:1000

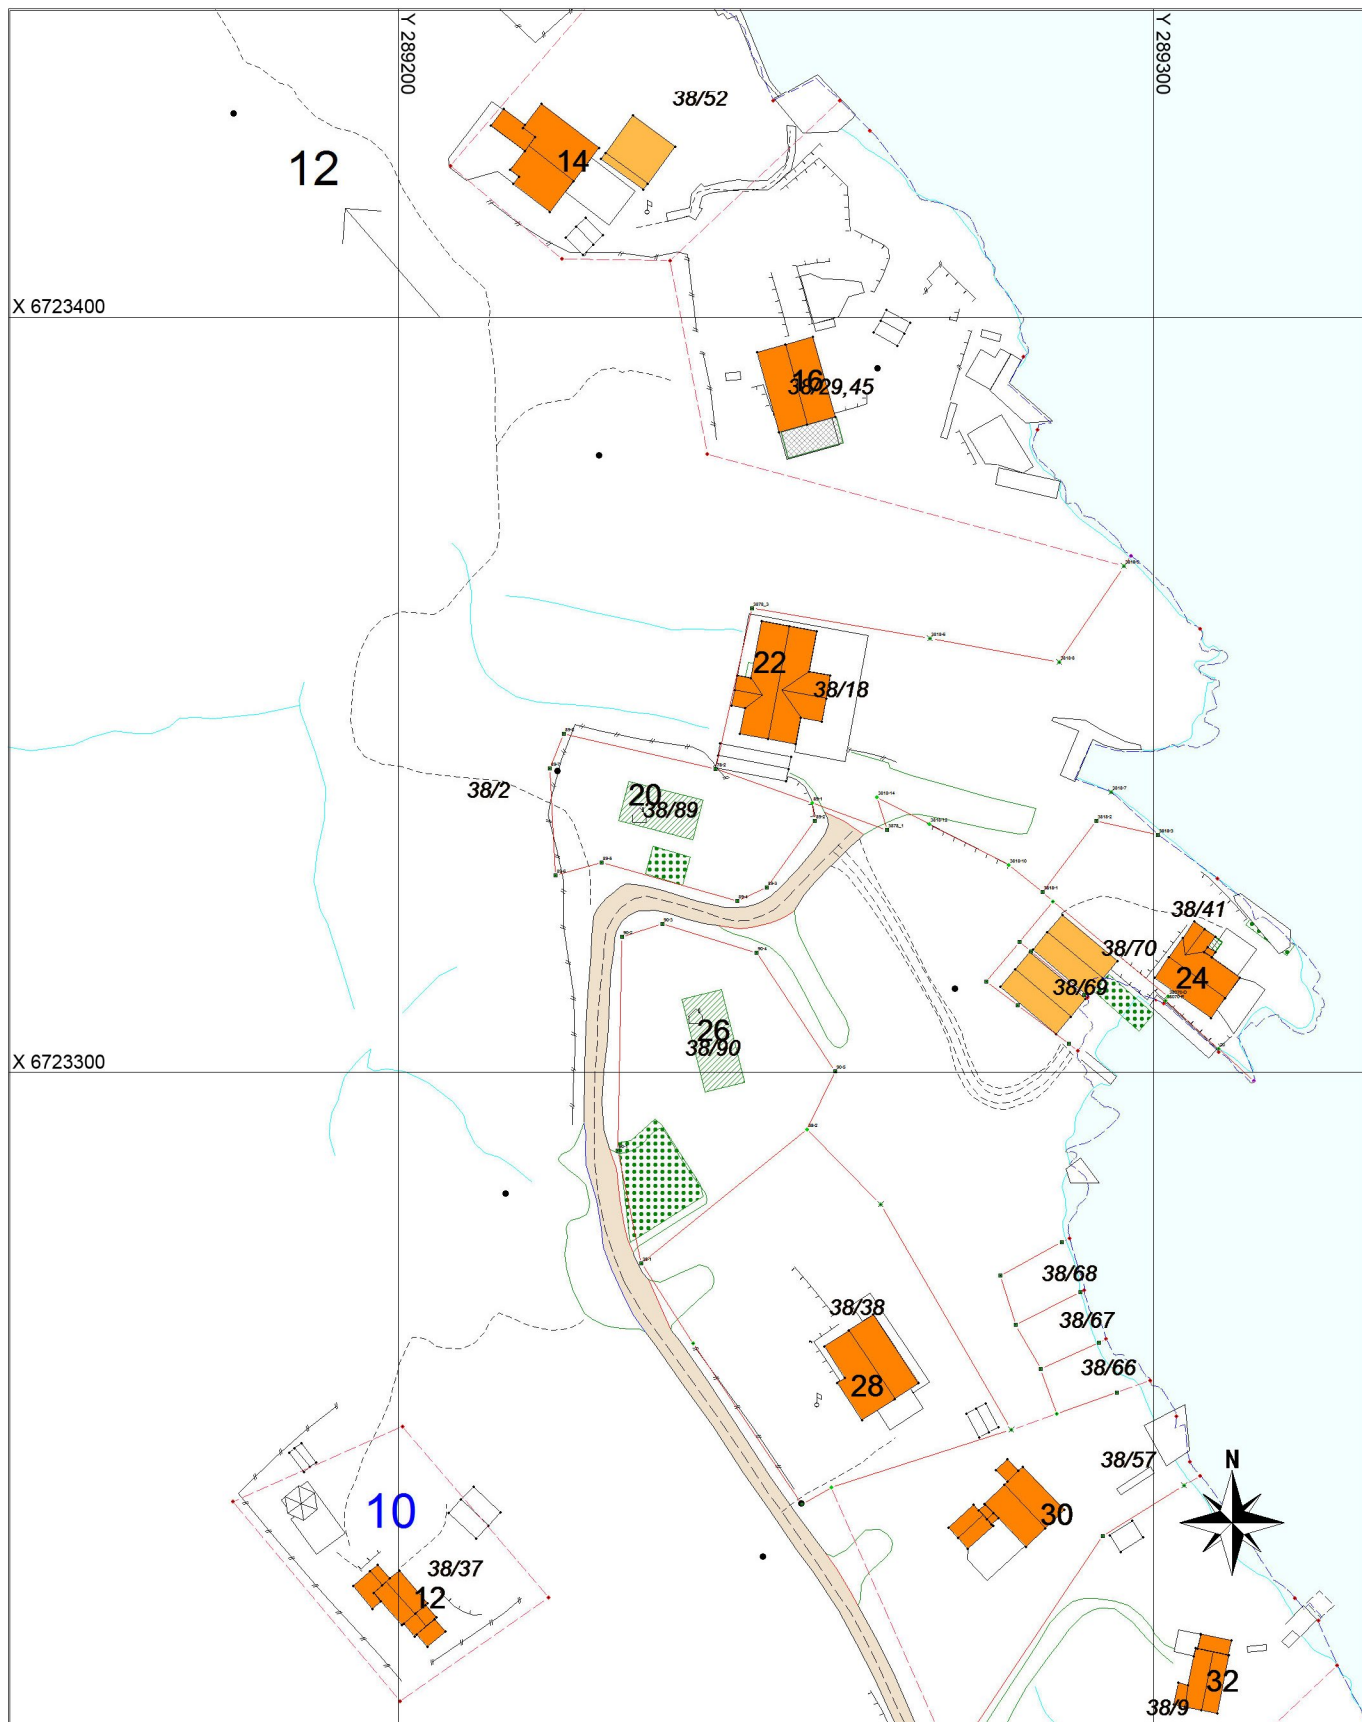

Tegnforklaring

*** Adressevegavgrensning

▨ Godkj. Nybygg

■ Bolighus

■ Andre bygg