

# SITUASJONSKART

Gnr/Bnr: 36/ 38, 52  
Adresse: Riplevikvegen 117  
Eigar/søkar: Haraldsen / Meidell

D-1



19-March-2019  
MELAND  
KOMMUNE



Kvalitet : FKB-B


Målestokk: 1:500  
Dato: 28.02.2019

Gjeldande plan : Kommuneplan  
Planformål : Fritidsbustader ( framtidig)

Vår referanse: Amg

Sign: .....

- |  |                        |  |            |
|--|------------------------|--|------------|
|  | Gjerde                 |  | Bolighus   |
|  | Usikker eigedomsgrense |  | Andre bygg |
|  | Målt eigedomsgrense    |  |            |

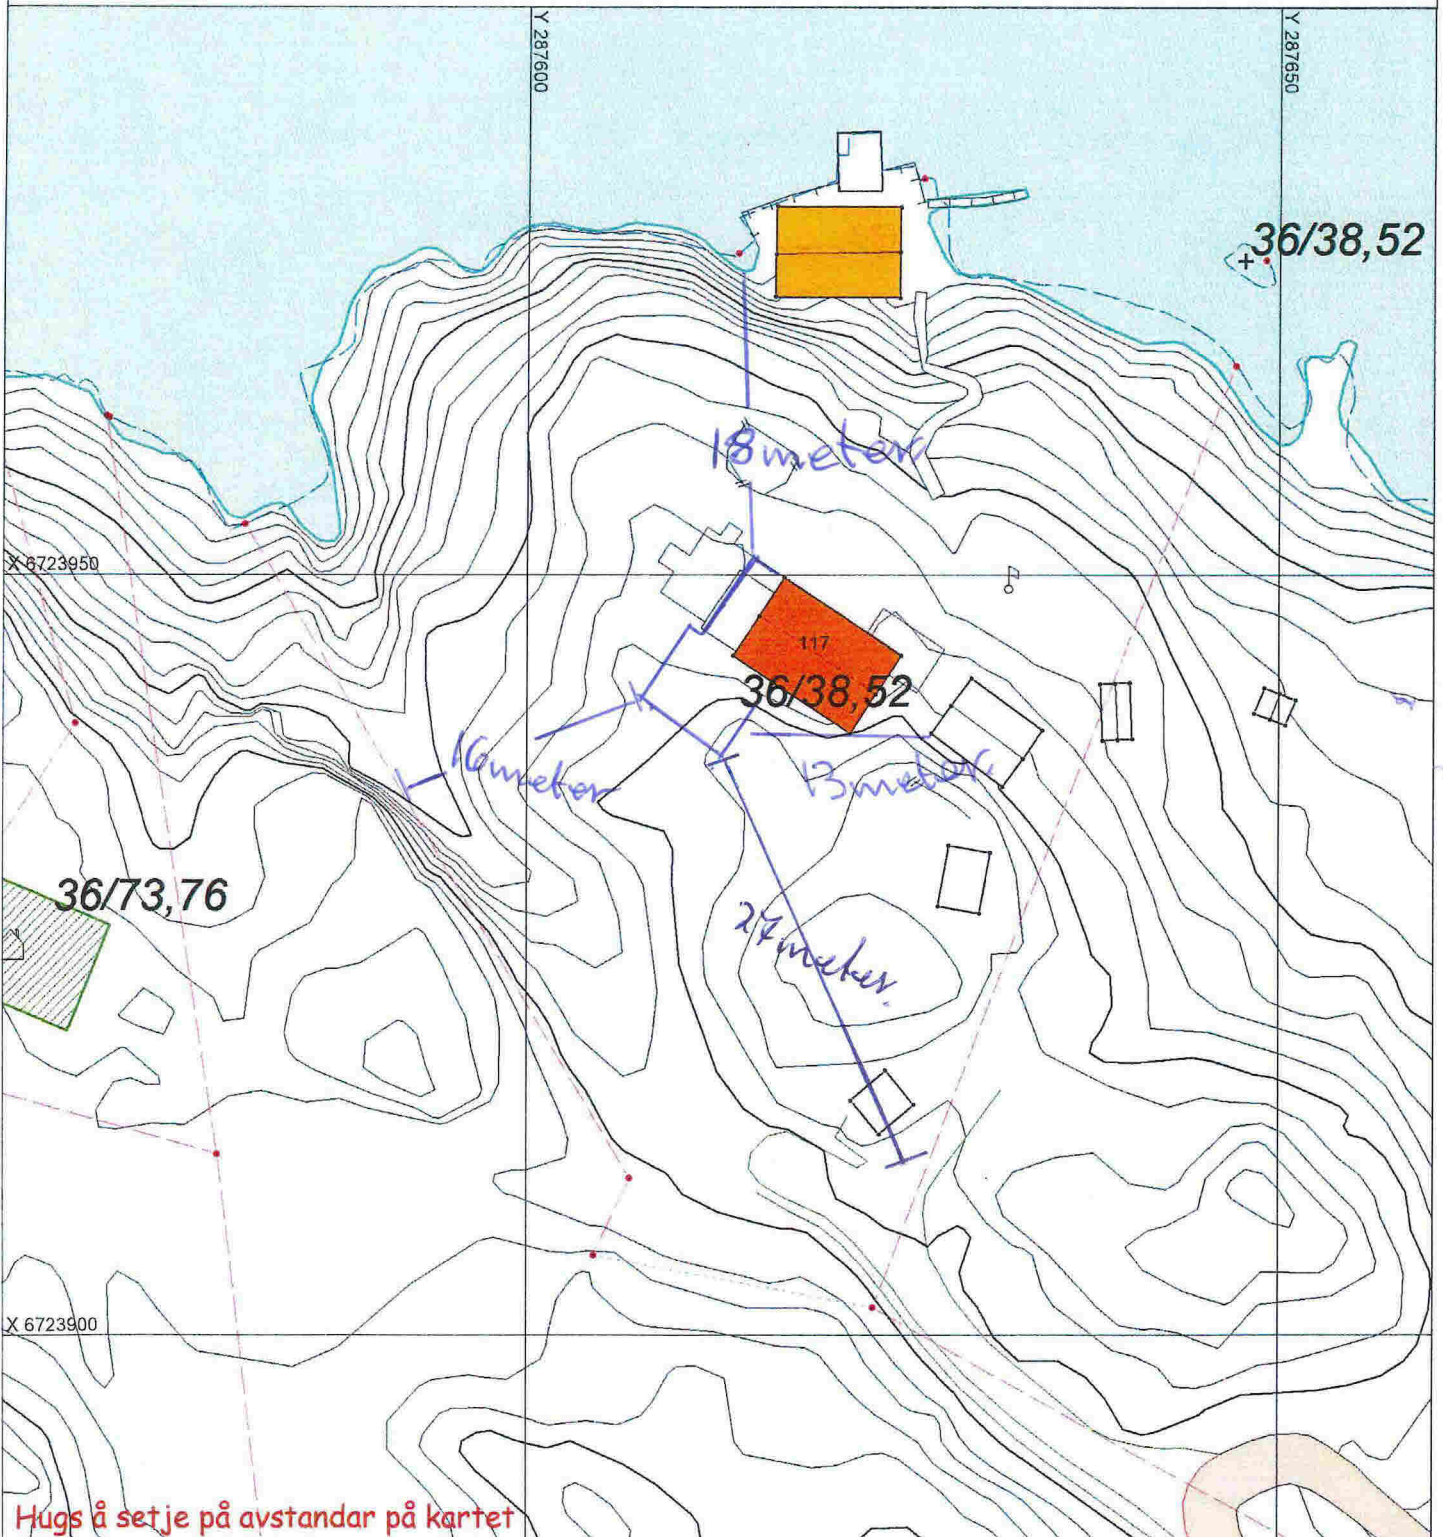

## SITUASJONSPLAN

Tiltak

Underskrift Situasjonplan

Dato



# SITUASJONSKART

Gnr/Bnr: 36/ 38, 52  
Adresse: Riplevikvegen 117  
Eigar/søkar: Haraldsen / Meidell

D-2



MELAND  
KOMMUNE



Kvalitet : FKB-B


Målestokk: 1:500  
Dato: 28.02.2019

Gjeldande plan : Kommuneplan  
Planformål : Fritidsbustader ( framtidig)

Vår referanse: Amg

- |  |                        |  |            |
|--|------------------------|--|------------|
|  | Gjerde                 |  | Bolighus   |
|  | Usikker eigedomsgrense |  | Andre bygg |
|  | Målt eigedomsgrense    |  |            |

Sign. ....

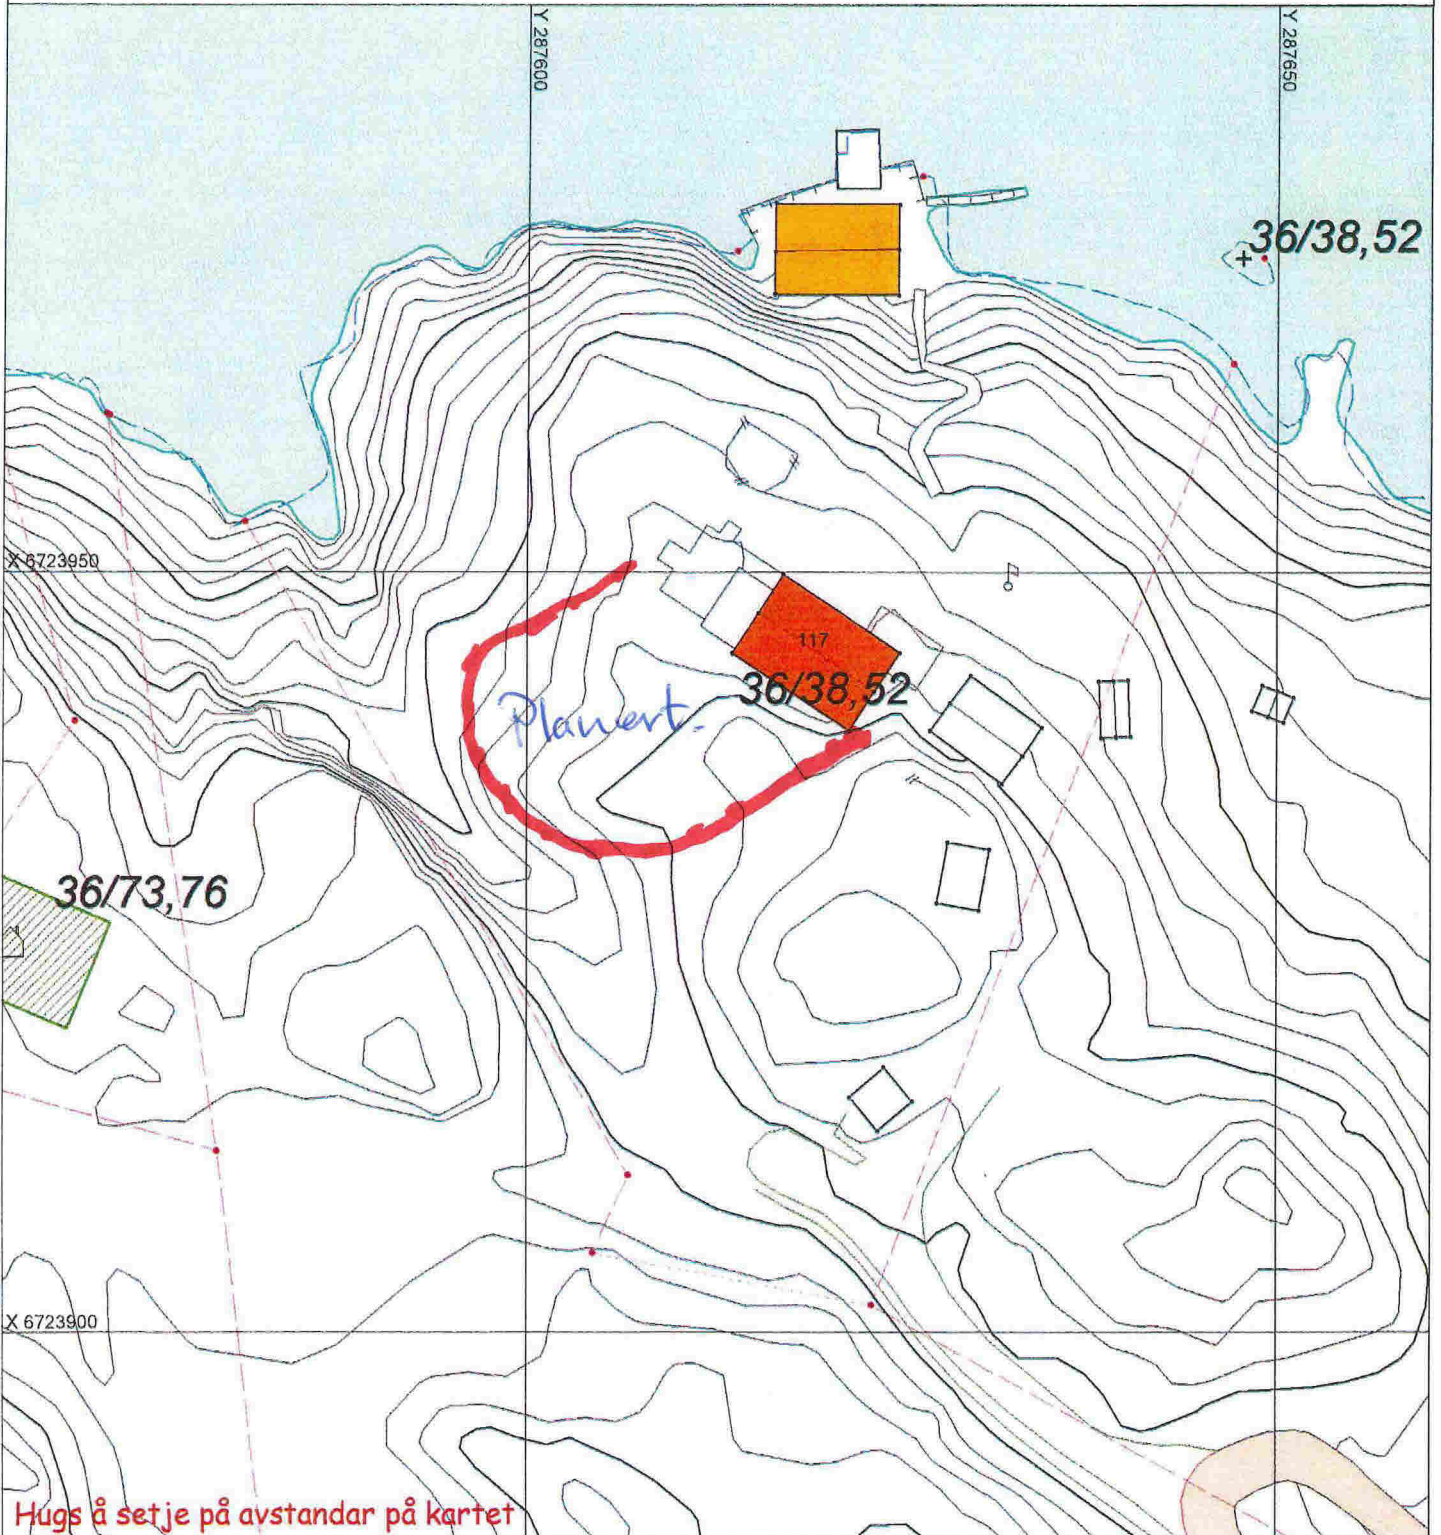

## SITUASJONSPLAN

Tiltak

Underskrift Situasjonsplan

Dato

