


PROFIL NR. 0,22	25	50	75	100	125	150	175	200	225	250
HOR.KURV.	R=∞	R=-25	R=∞	R=60	R=20	R=-26	R=∞			
BREDEDEUTV.					1.00m	1.00m	0.40m	0.40m		
TVERRFALL	H.kj.b.k. 3.0%		3.6%				3.6%			
PROFIL H.	111.1	111.25	111.43	111.73	112.15	112.65	113.20	113.78	114.38	115.00
TERRANG H.	109.75	111.25	113.27	114.43	116.45	117.25	118.65	119.15	120.01	121.15
OVERBYGN.T.										

PROFIL NR. 2,25	25	50	75	100	
HOR.KURV.	R=∞	R=10	R=-30	R=-20	
BREDEDEUTV.					
TVERRFALL	H.kj.b.k.		V.kj.b.k.		
PROFIL H.	117.72	117.83	118.00	118.24	118.54
TERRANG H.	122.12	123.55	123.44	122.44	121.27
OVERBYGN.T.					

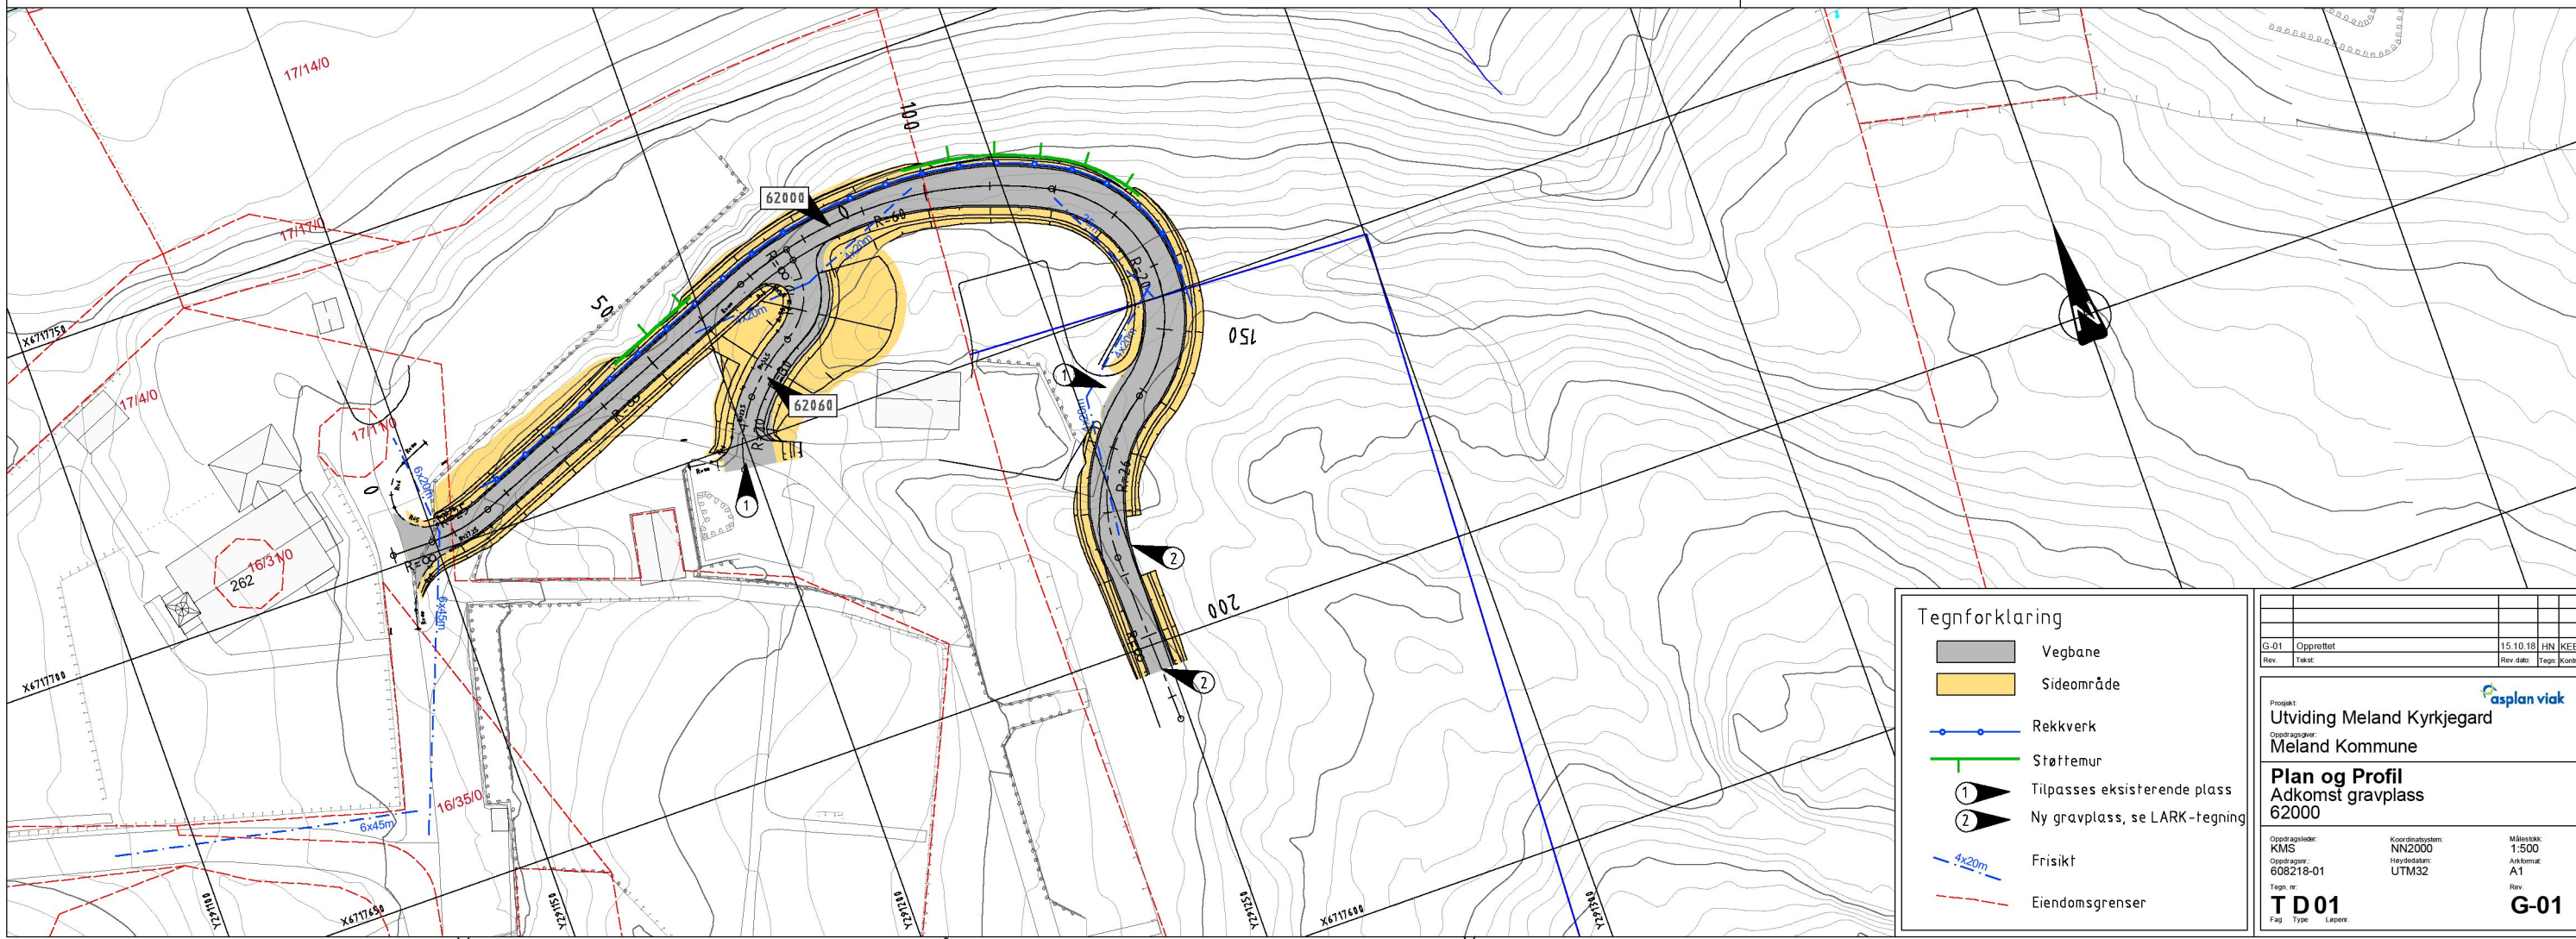

Tegnforklaring

- Vegbane
- Sideområde
- Rekkverk
- Støttemur
- 1 Tilpasses eksisterende plass
- 2 Ny gravplass, se LARK-tegning
- Frisikt
- Eiendomsgrenser

G-01	Opprettet	15.10.18	HN	KEE
Rev.	Tekst		Rev. dato	Tegn. Kont.

Prosjekt: **Utviding Meland Kyrkjegard**
 Operatør: **Meland Kommune**

Plan og Profil
 Adkomst gravplass
 62000

Oppdragsleder: KMS	Koordinatystem: NZ2000	Målestokk: 1:500
Oppdragsnr.: 608218-01	Haydedatum: UTM32	Akkurat: A1
Tegn. nr.:		Rev.:

T D 01
 Fag Type Løpnr.

G-01