


| | | | | | | | | | | | | | | | |
|---------------|--------------------------|--------|--------|--------|--------|--------|--------|--------|--------|--------|--------|--------|--------|--------|--------|
| PROFIL NR.196 | 25 | 50 | 75 | 100 | 125 | 150 | 175 | 200 | 225 | 250 | 275 | 300 | 325 | 350 | 375.96 |
| HOR.KURV. | R=∞ | R=20 | R=∞ | R=∞ | R=∞ | R=75 | R=125 | R=∞ | | | | | | | |
| BREDEDEUTV. | 0.50m | 0.00m | 0.00m | 0.00m | 0.00m | 0.60m | 0.60m | 0.40m | 0.40m | | | | | | |
| TVERRFALL | H.kj.b.3.0% V.kj.b.k. | | | | | | | | | | | | | | |
| PROFIL H. | 100.74 | 100.68 | 100.63 | 100.79 | 100.99 | 101.19 | 101.38 | 101.58 | 101.77 | 101.97 | 102.17 | 102.36 | 102.56 | 102.77 | 102.98 |
| TERRENG H. | 101.00 | 101.00 | 101.30 | 101.43 | 101.66 | 101.82 | 101.94 | 102.00 | 102.17 | 102.30 | 102.47 | 103.00 | 103.60 | 103.90 | 104.20 |
| OVERBYGN.T. | | | | | | | 89CM | | | | | | | | |

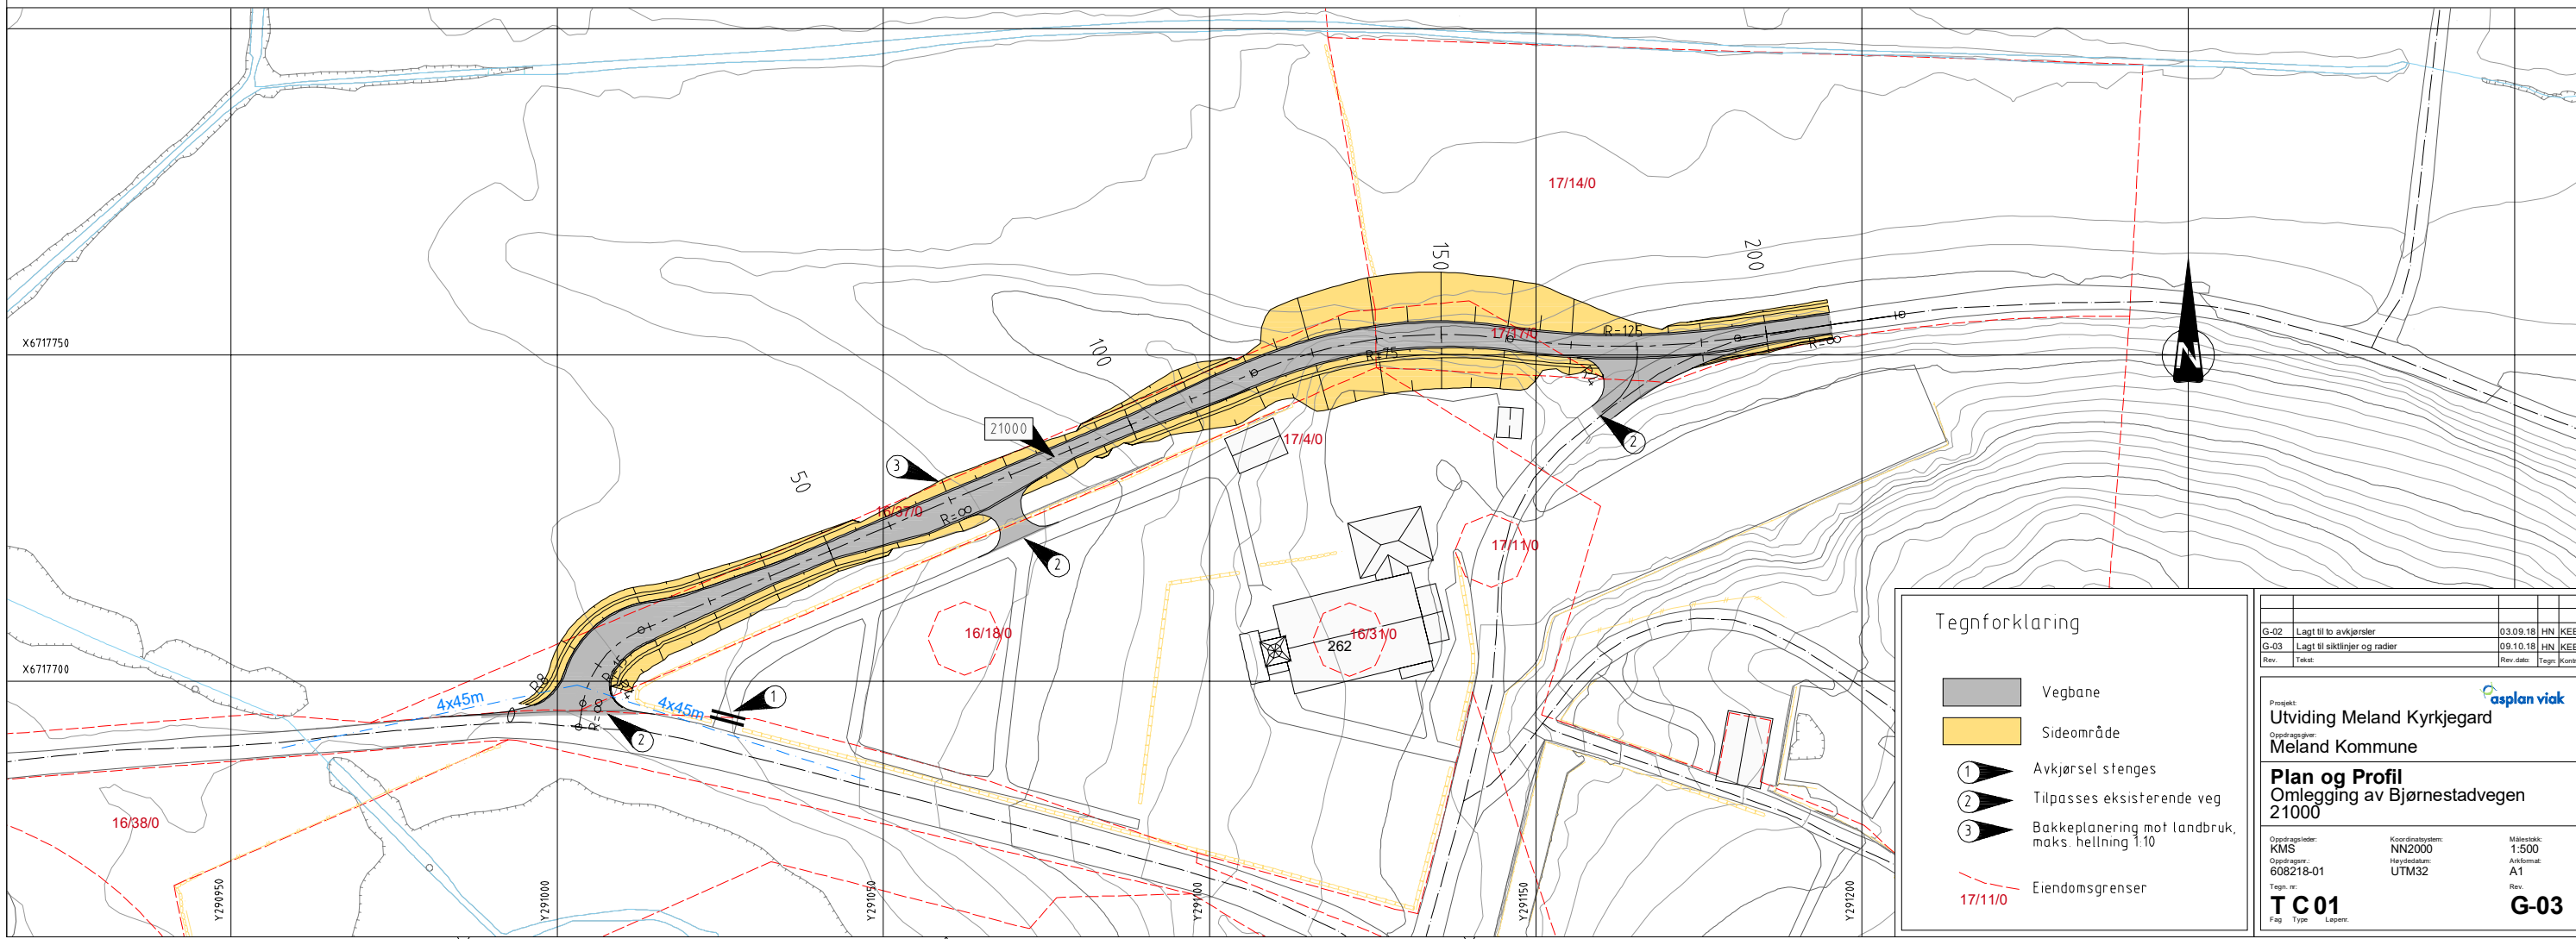

Tegnforklaring

- Vegbane
- Sideområde
- 1 Avkjørsel stenges
- 2 Tilpasses eksisterende veg
- 3 Bakkeplanering mot landbruk, maks. hellning 1:10
- 17/11/0 Eiendomsgrenser

| | | | | |
|------|-------------------------------|----------|-----------|-------------|
| G-02 | Lagt til to avkjørsler | 03.09.18 | HN | KEE |
| G-03 | Lagt til sikkløyter og radler | 09.10.18 | HN | KEE |
| Rev. | Tegn. | | Rev. dato | Tegn. Kont. |

Prosjekt: **Utviding Meland Kyrkjegard**
 Operatør: **Meland Kommune**
Plan og Profil
Omlagging av Bjørnstadvegen
21000

| | | |
|------------------------|------------------------|-------------------|
| Oppdragsleder: KMS | Koordinatystem: NZ2000 | Målestokk: 1:500 |
| Oppdragsnr.: 608218-01 | Høydedatam: UTM32 | Akkommat: A1 |
| Tegn. nr.: TC01 | | Rev.: G-03 |
| Fag Type Løpnr. | | |