


E-1

Gnr 36 Brn 38 og 52

Fasade mot Nord

Eksisterende hytte

Målestokk 1:50

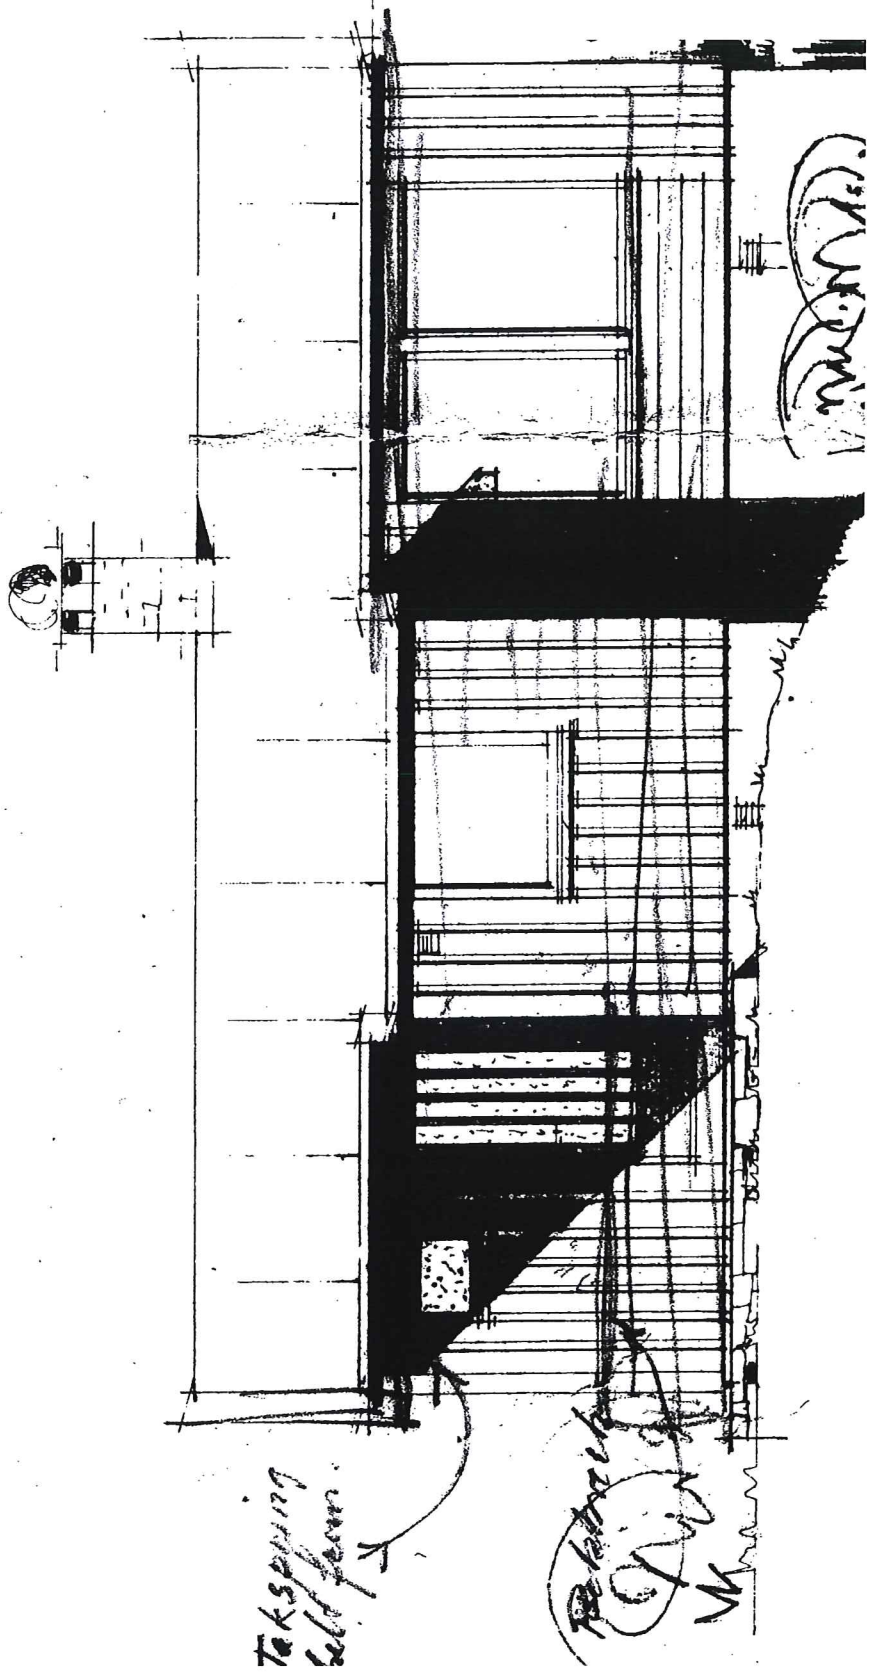


E-2

Gnr 36 Brn 38 og 52

Eksisterende hytte

Fasade mot Vest

Målestokk 1:50

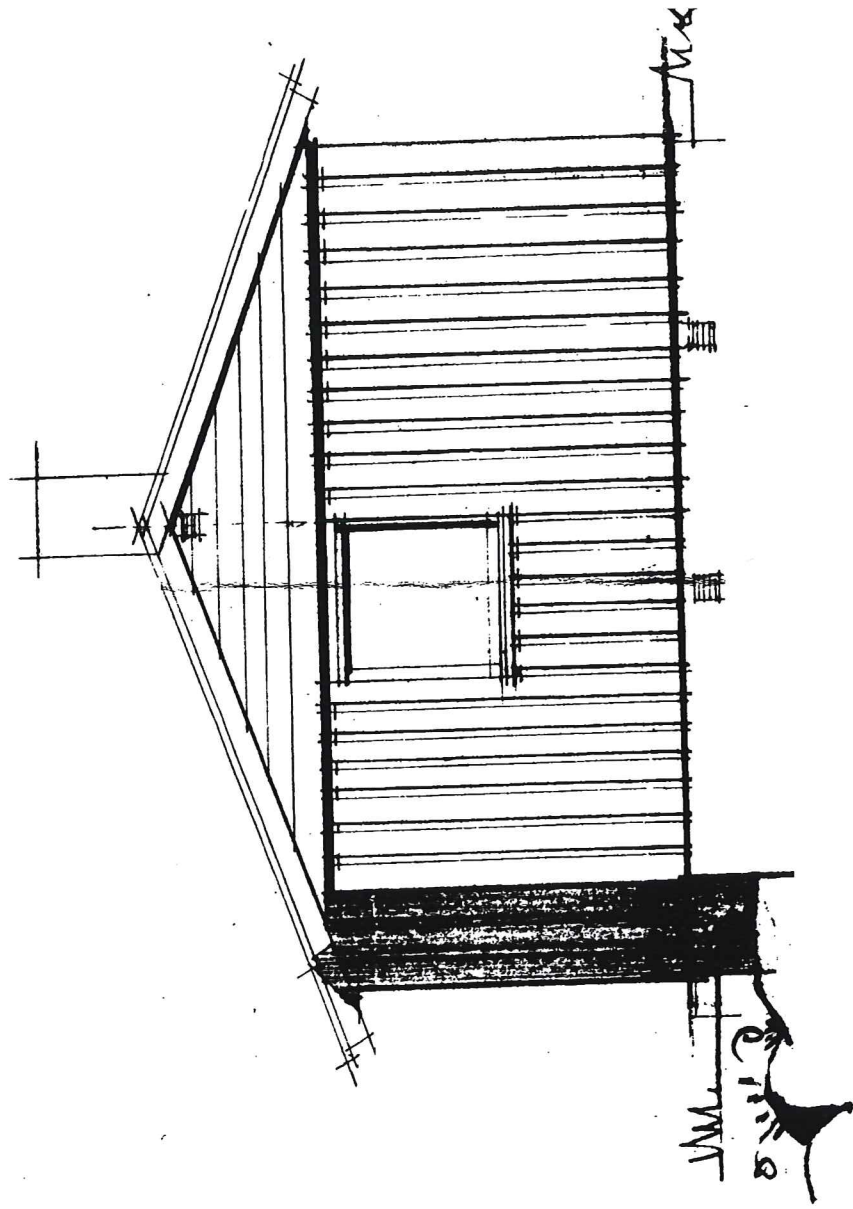


E-3

Gnr 36 Brn 38 og 52

Eksisterende hytte

Fasade mot Øst

Målestokk 1:50

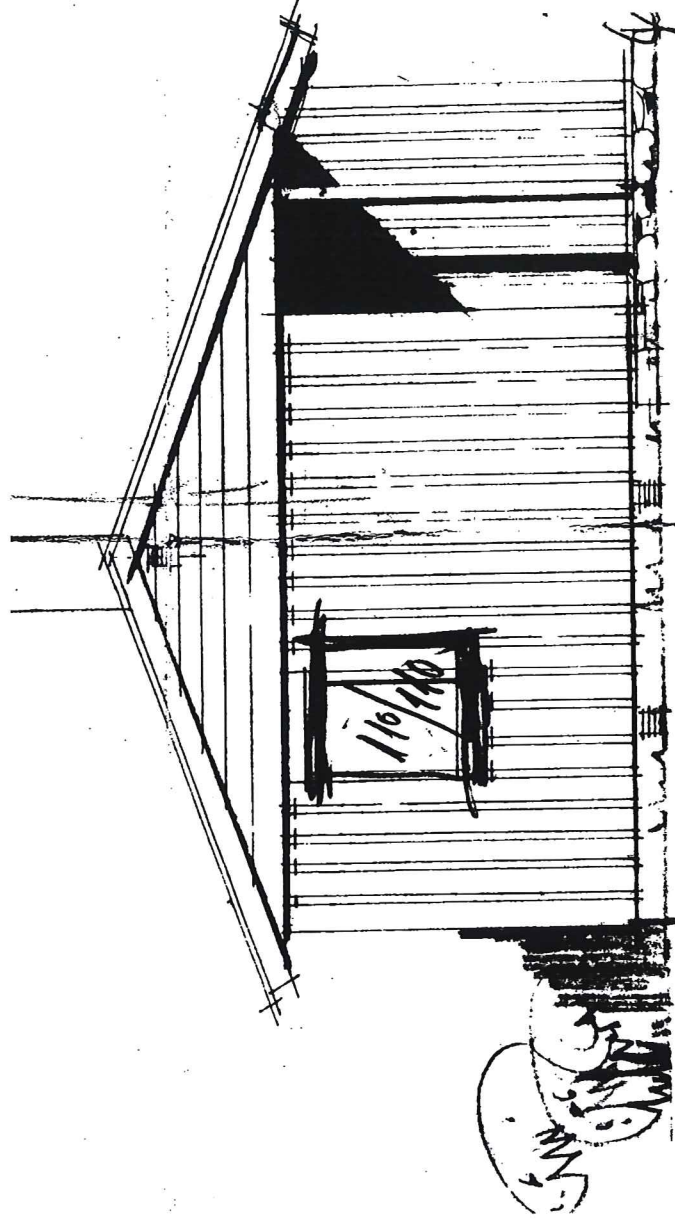


E-4

Gnr 36 Brn 38 og 52


Eksisterende hytte

Fasade mot Syd


Målestokk 1:50

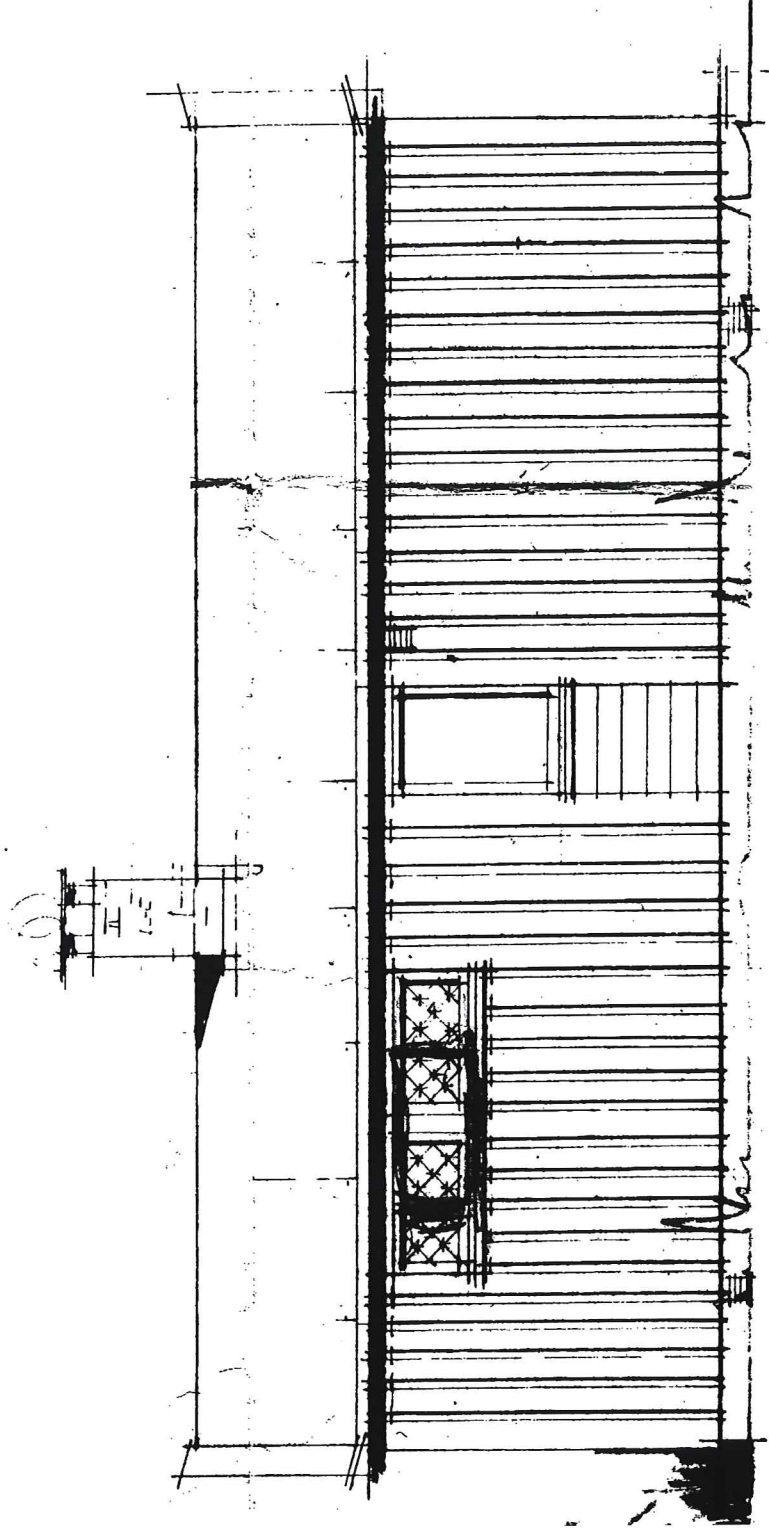


E-5  
Gnr 36 Brn 38 og 52  
Eksisterende Hytte  
Snitt sett fra Vest. Målestokk 1:50

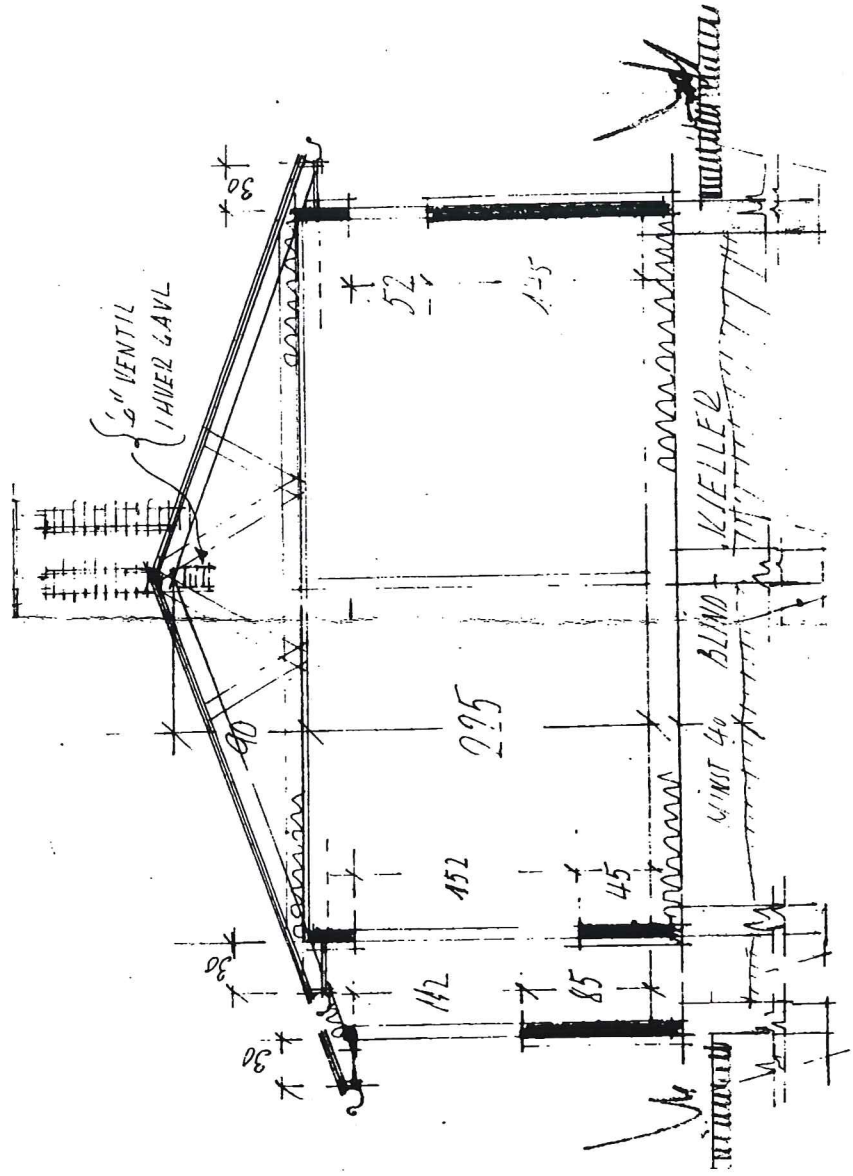

E-6  
 Gnr 36 Brn 38 og 52  
 Eksisterende hytte  
 Plantegning. Målestokk 1:50

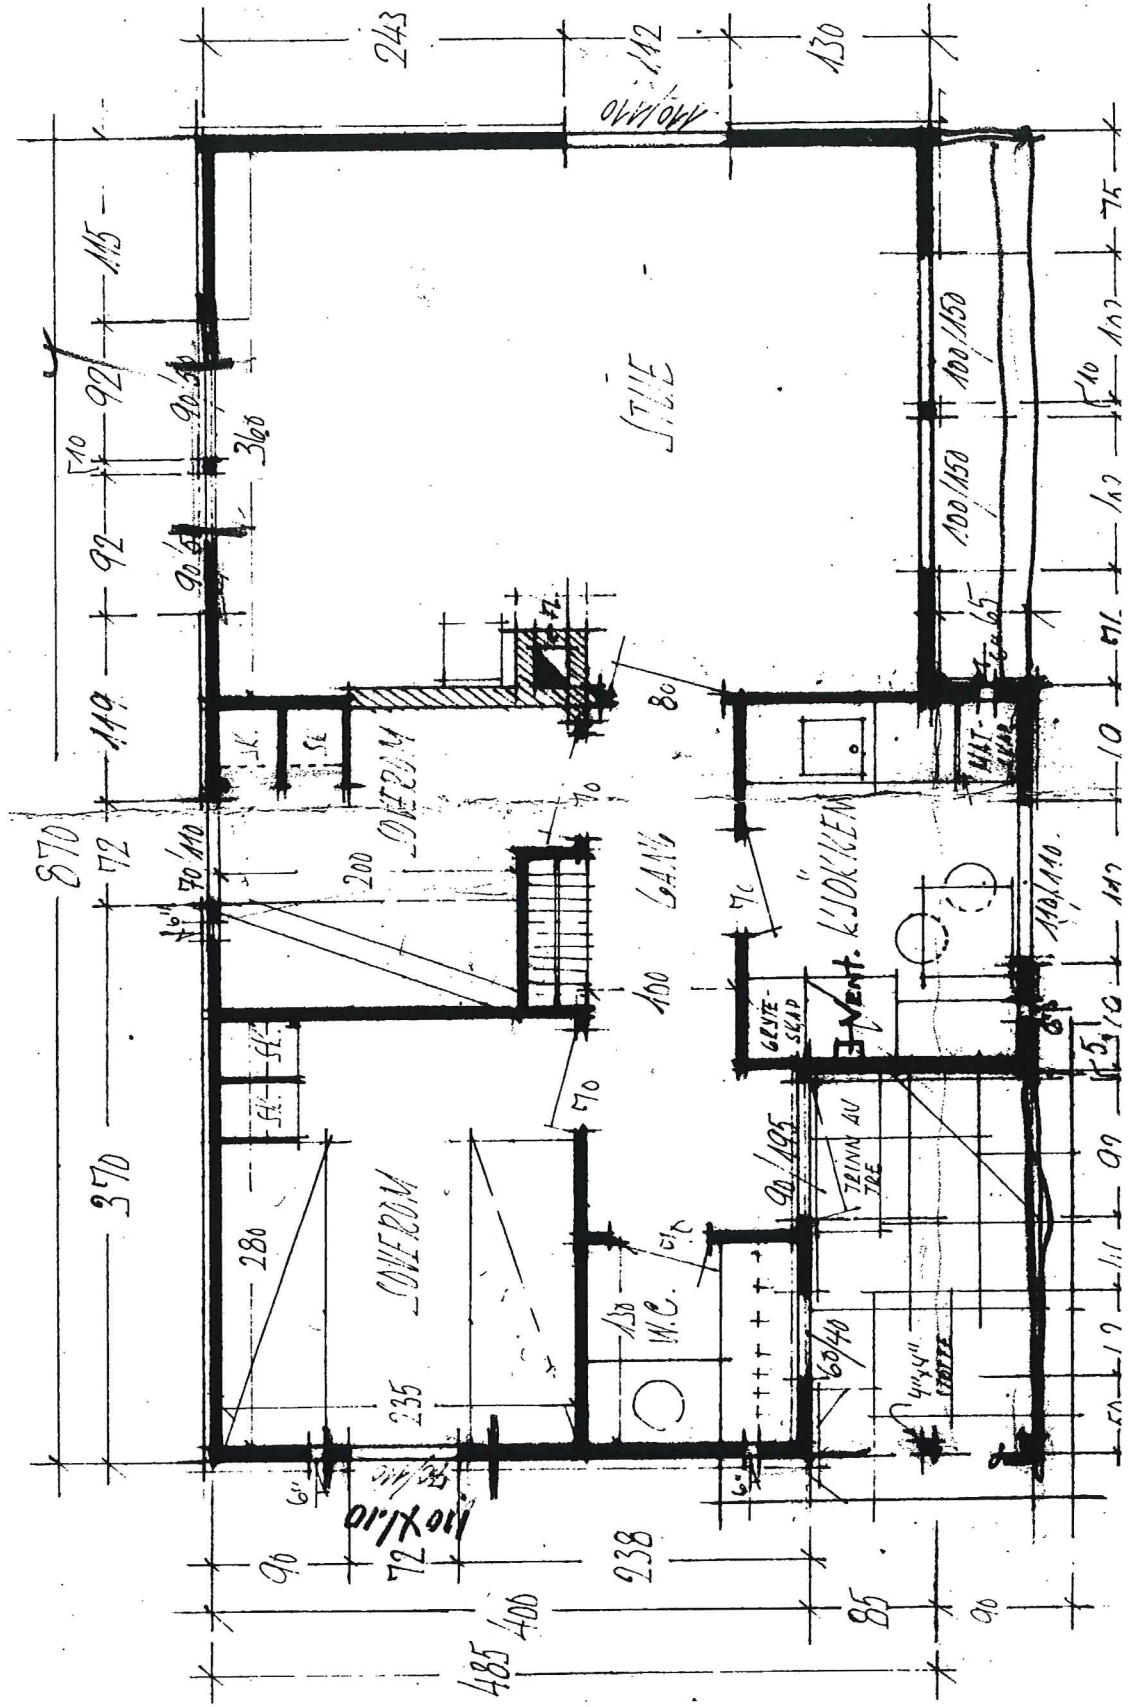

E-7  
 Gnr 36 Brn 38 og 52  
 Eksisterende hytte  
 Fundamentsplan. Målestokk 1:50

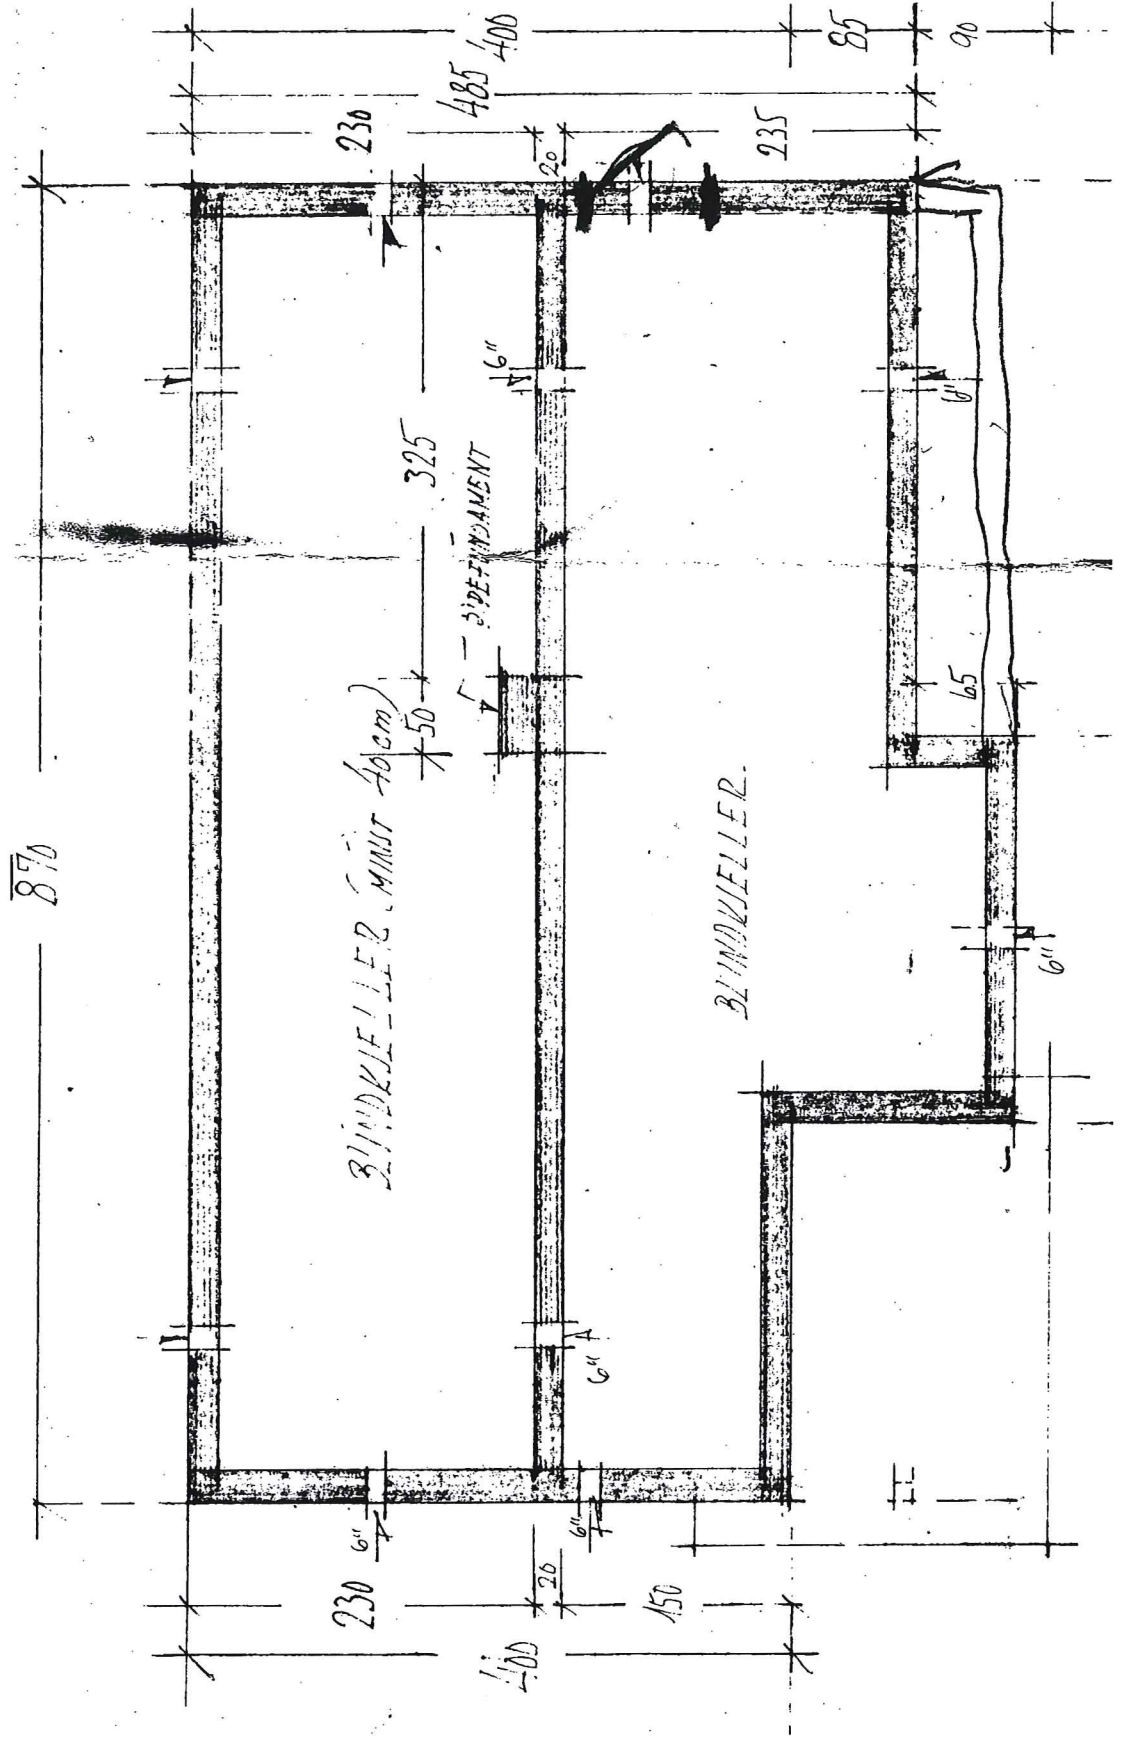

Q-1

Sørside av eksisterende hytte







Q-2

Terreng sørside av eksisterende hytte

**Q-3**



**Nord**

**Vest**

**2400**