



SNITT A-A

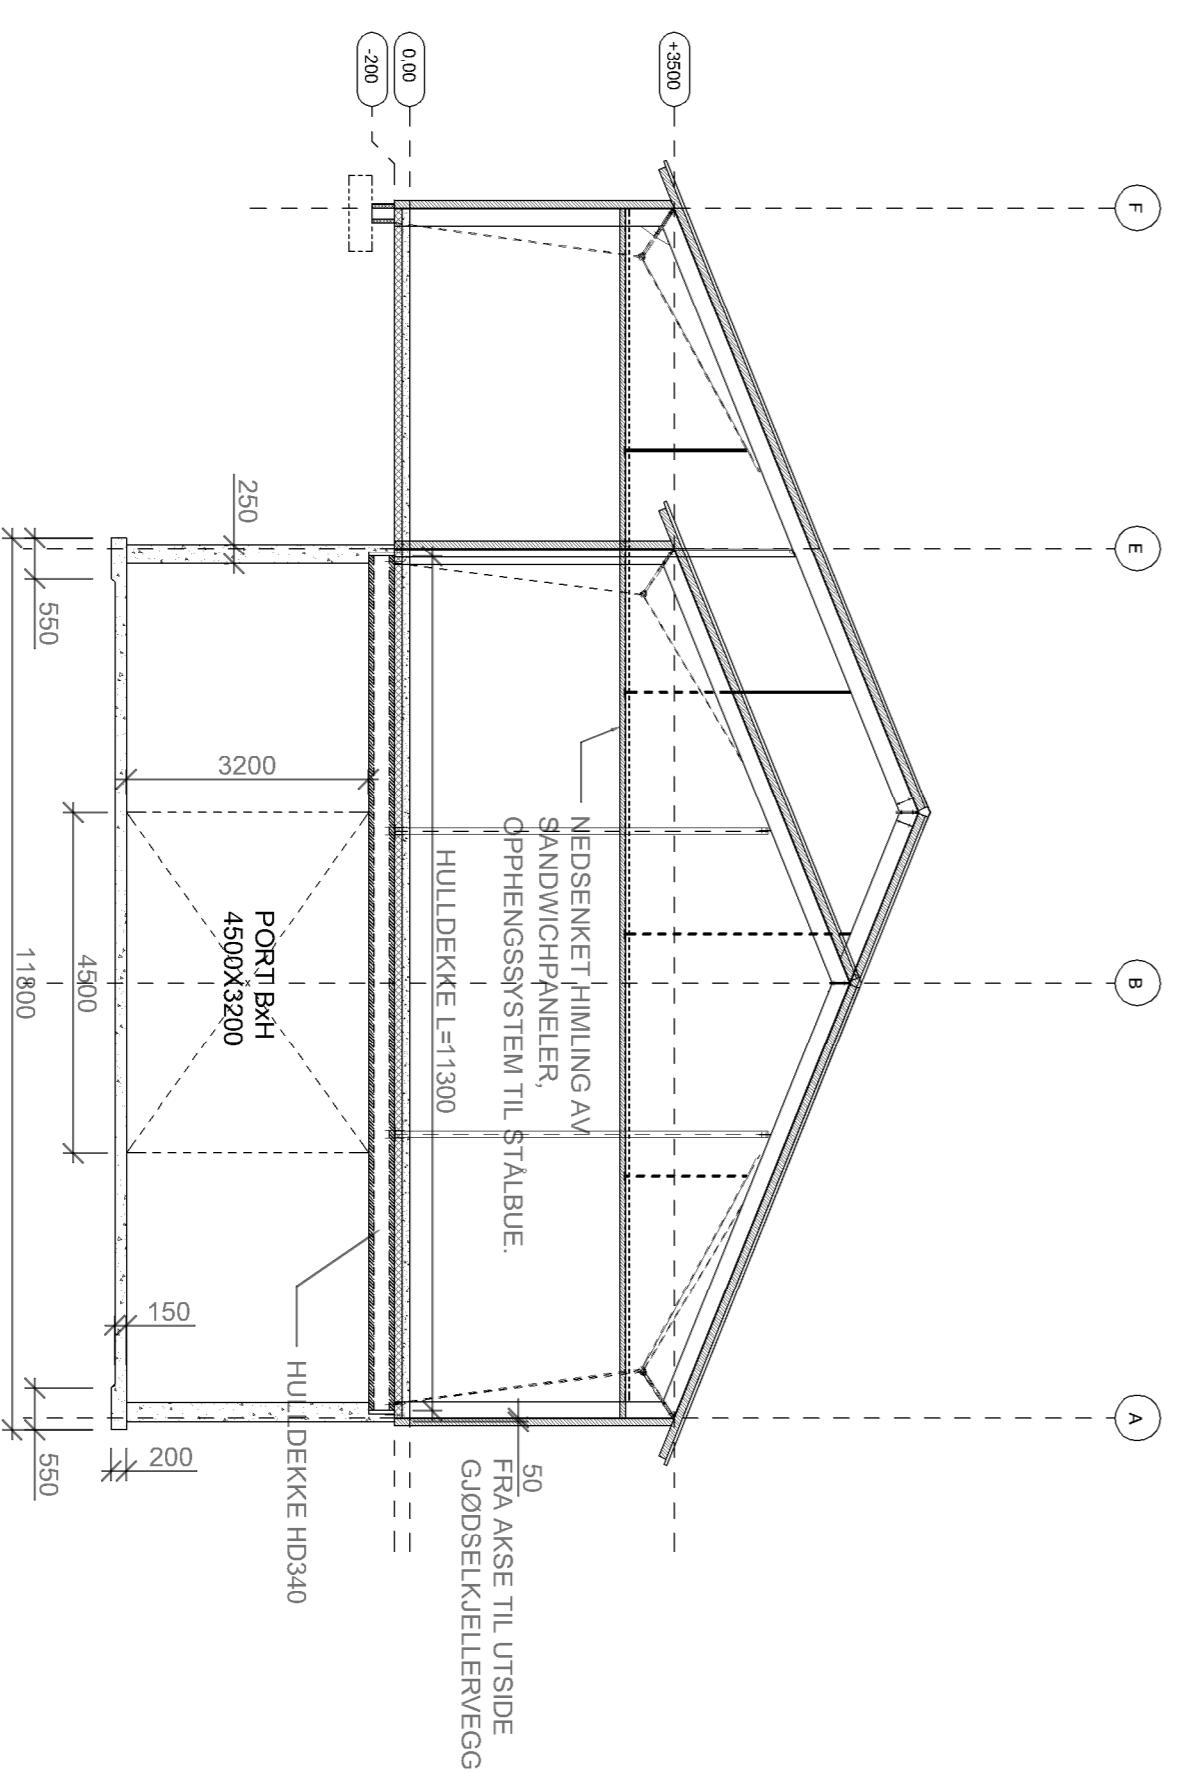

SNITT C-C

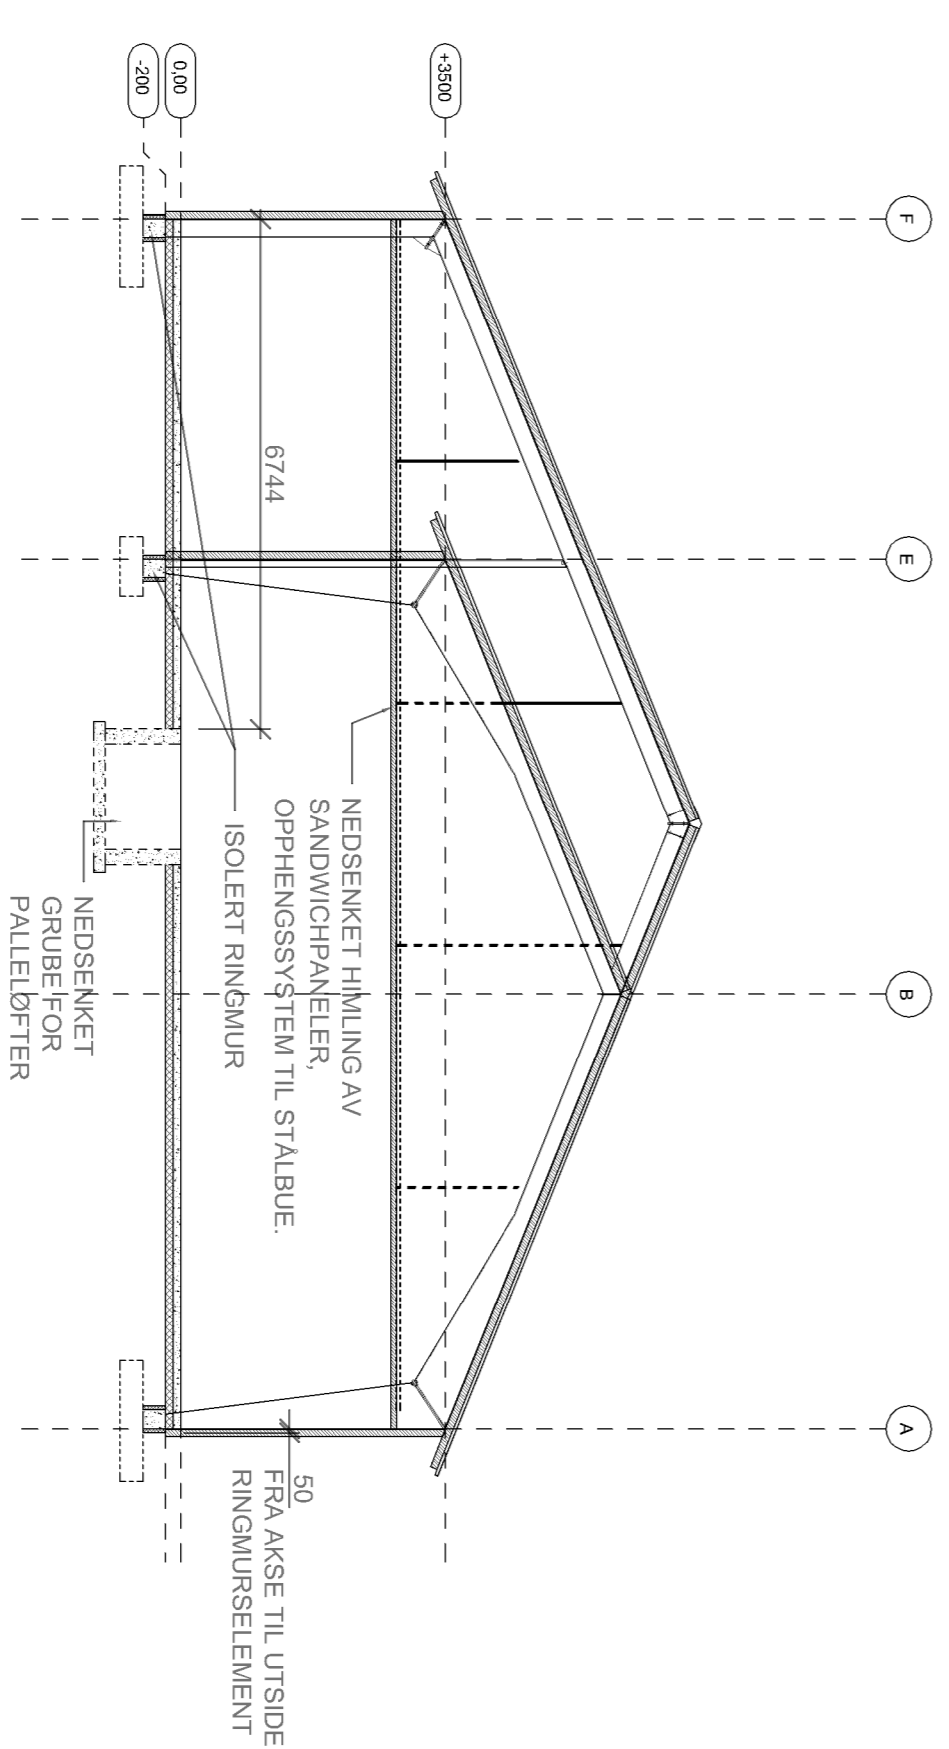

SNITT B-B

B	- TEGNING SOM BYGD	PMI	29.12.13
A	- FLYTTET FUNDAMENT FOR PALLELOFTER - ENDRET BENEVNELSE BOKSTAV- AKSER, SAMSVAR MED STALTEGNING	PMI	20.03.13
<p>Regulering: <i>Regulering endret</i></p> <p>WENCHE OG ARNE PETERSEN</p> <p>VESTBYGDVEIEN 346, 5918 FREKHAUG</p> <p>NYBYGG HØNSEFLØS</p> <p>SNITT ARBEIDSTEGNING</p> <p>246</p>			
246	246-A02	B	