




A
1 : 100

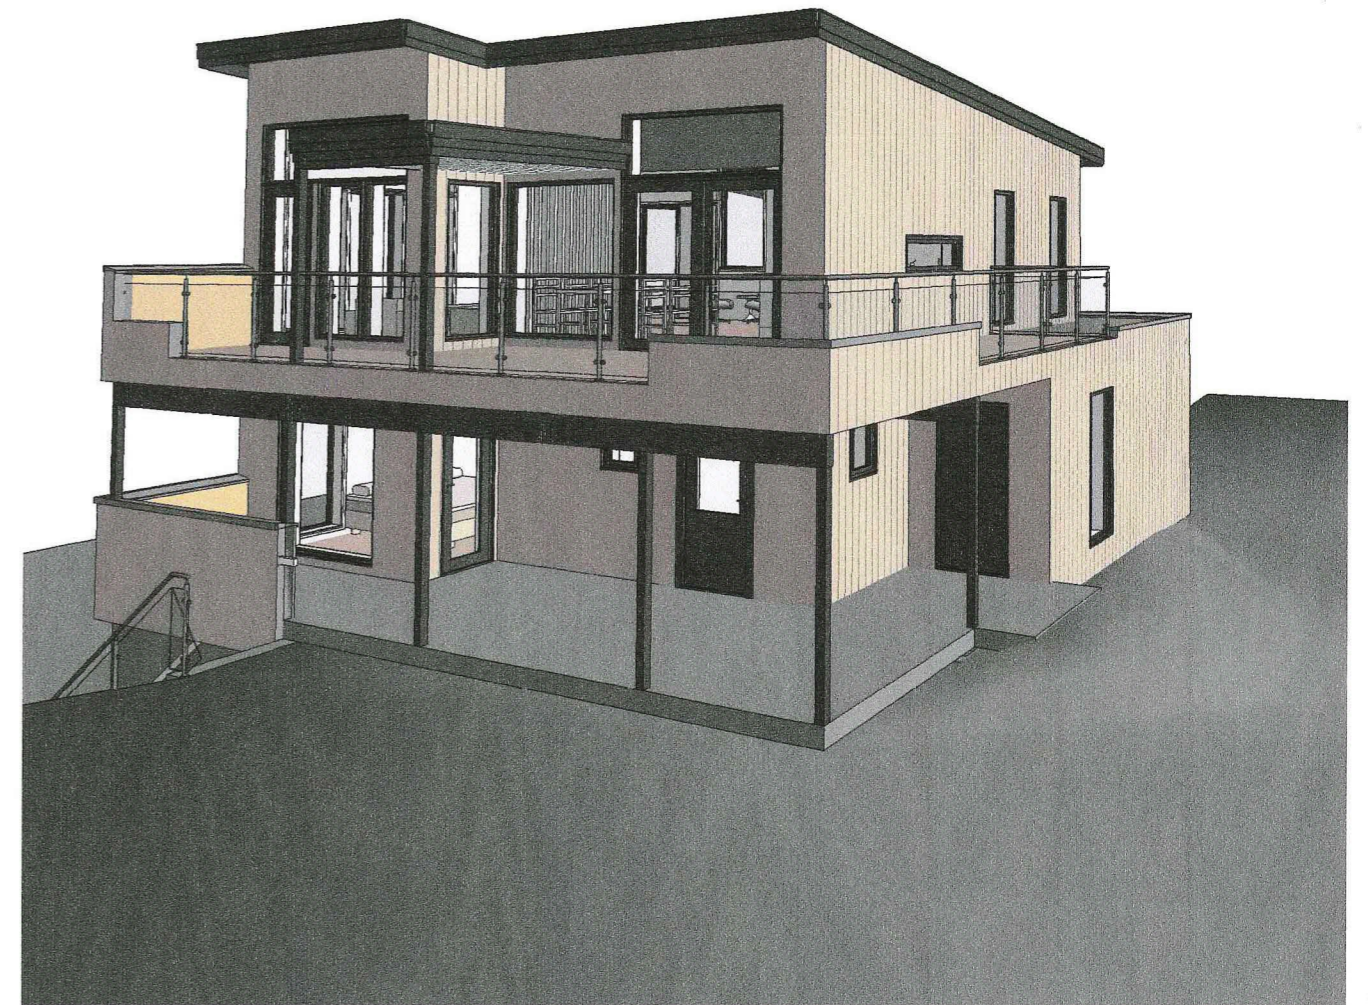

3D View 1





| Bebygd areal (BYA) | |
|--------------------|----------|
| BYA | 132,4 m² |

| Bruksareal (BRA) | |
|------------------|----------|
| BRA 1.etg | 88,8 m² |
| BRA 2.etg | 77,9 m² |
| BRA bod | 7,1 m² |
| BRA leilighet | 48,2 m² |
| AOA | 36,1 m² |
| | 258,1 m² |

| | | | | |
|------|--------------------|--------|--------|----------|
| E | Div.rev. | ib | HHFr | 26.03.19 |
| D | Div.justeringer | ib | HHFr | 09.03.19 |
| C | Senket tak | ib | HHFr | 05.03.19 |
| B | Div.justeringer | ib | HHFr | 05.03.19 |
| A | Rev.iht.mail/tlf | ib | HHFr | 01.03.19 |
| Rev. | Revisjonen gjelder | Utført | Kontr. | Dato |

| | | | | |
|--|---------------|-----------------|--------|----------|
| Anette Sofie & Torkell Bernsen | | Målestokk | Dato | 25.01.19 |
| Enebolig | 23/586 | 1 : 100 | Tegnet | ib |
| Grønlandsvegen 17B, Frekhaug | Mland kommune | | Kontr. | HHFrekh |
|  Hellvik Hus AS Jærveien 1250, 4375 Hellvik 51 46 16 00 firmapost@hellvikhus.no www.hellvikhus.no | | Prosjekt status | Rev. | |
| | | Skisse | E | |
| Tegning nr. | Prosjekt nr. | Original | | |
| Tittel | | Snitt | | |

D-2

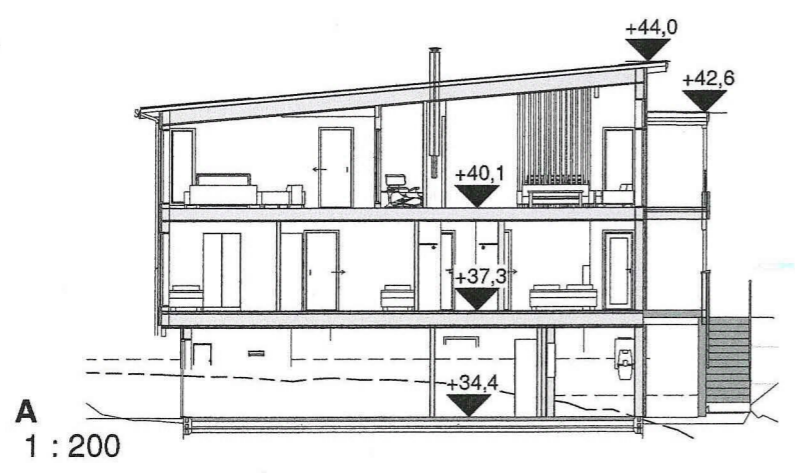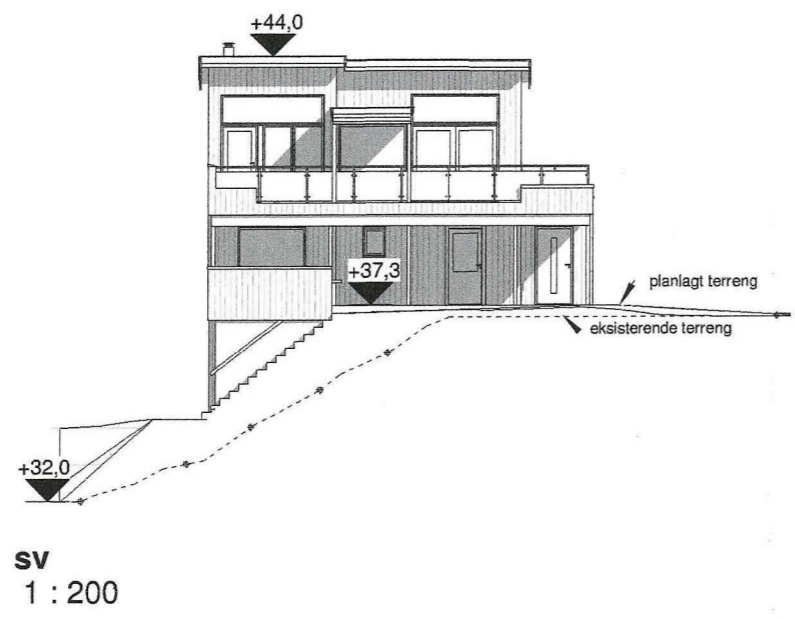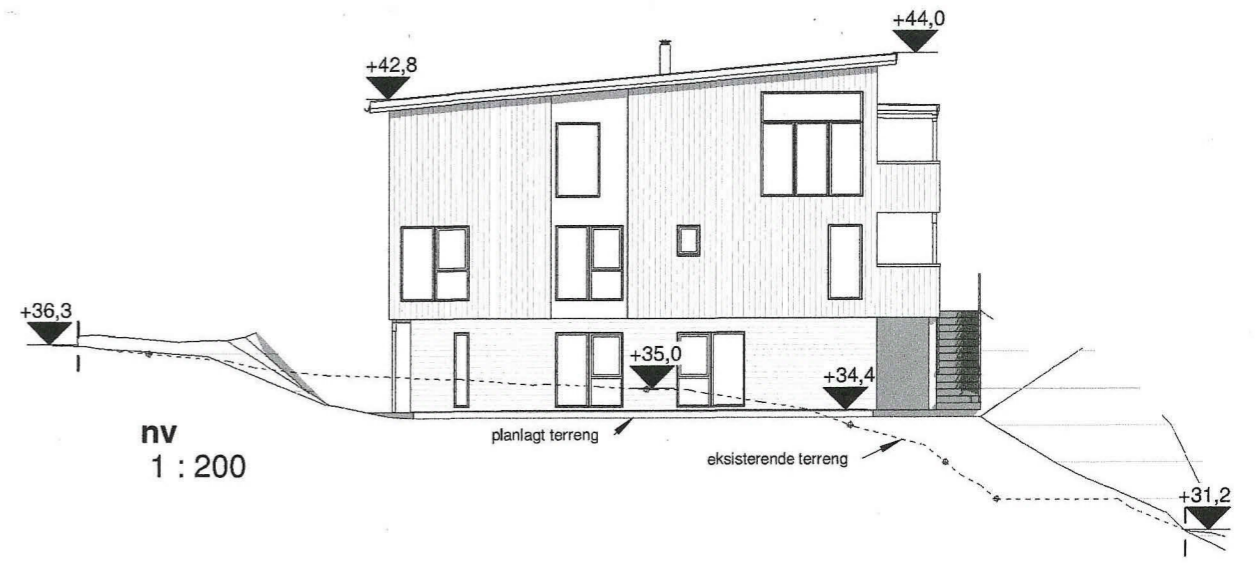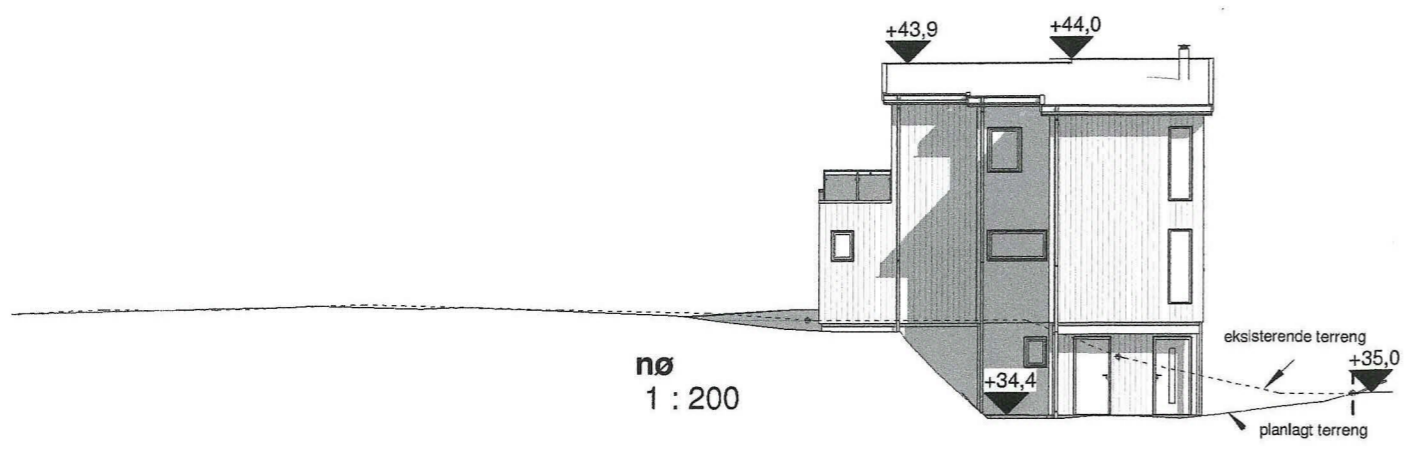

| | | | | |
|------|--------------------|--------|--------|------|
| Rev. | Revisjonen gjelder | Utlørt | Kontr. | Dato |
|------|--------------------|--------|--------|------|

| | | | | |
|--|--------------|-----------------|----------|----------|
| Anette Sofie & Torkell Bernsen | | Målestokk | Dato | 12.03.19 |
| Enebolig | 23/586 | 1 : 200 | Tegnet | ib |
| Meland kommune | | | Kontr. | HHFrekh |
|  Hellvik Hus AS Jærveien 1250, 4375 Hellvik 51 46 16 00 firmapost@hellvikhus.no www.hellvikhus.no | | Prosjekt status | Rev. | |
| | | Salgstegning | Original | |
| Tegning nr. | Prosjekt nr. | Tittel | | |
| S-02 | | Terrengprofiler | | |

Denne tegning er vår eiendom og må ikke urettmessig brukes eller etterlignes jfr. lov om åndsverk av 1961.


SITUASJONSKART

Gnr/Bnr: 23/586
 Adresse:
 Eigar/søkar: Anette Sofie Bernsen
 Kvalitet: FKB-B
 Gjeldande plan: Reguleringsplan
 Planformål: Bustad
 Vår referanse: PAS
 Sign: 09.03.19 ib

Målestokk: 1:500
 Dato: 15.01.2019



—•— Gjerde
 - - - Usikker eigedomsgrense
 — Målt eigedomsgrense
 ■ Bolighus
 ■ Andre bygg

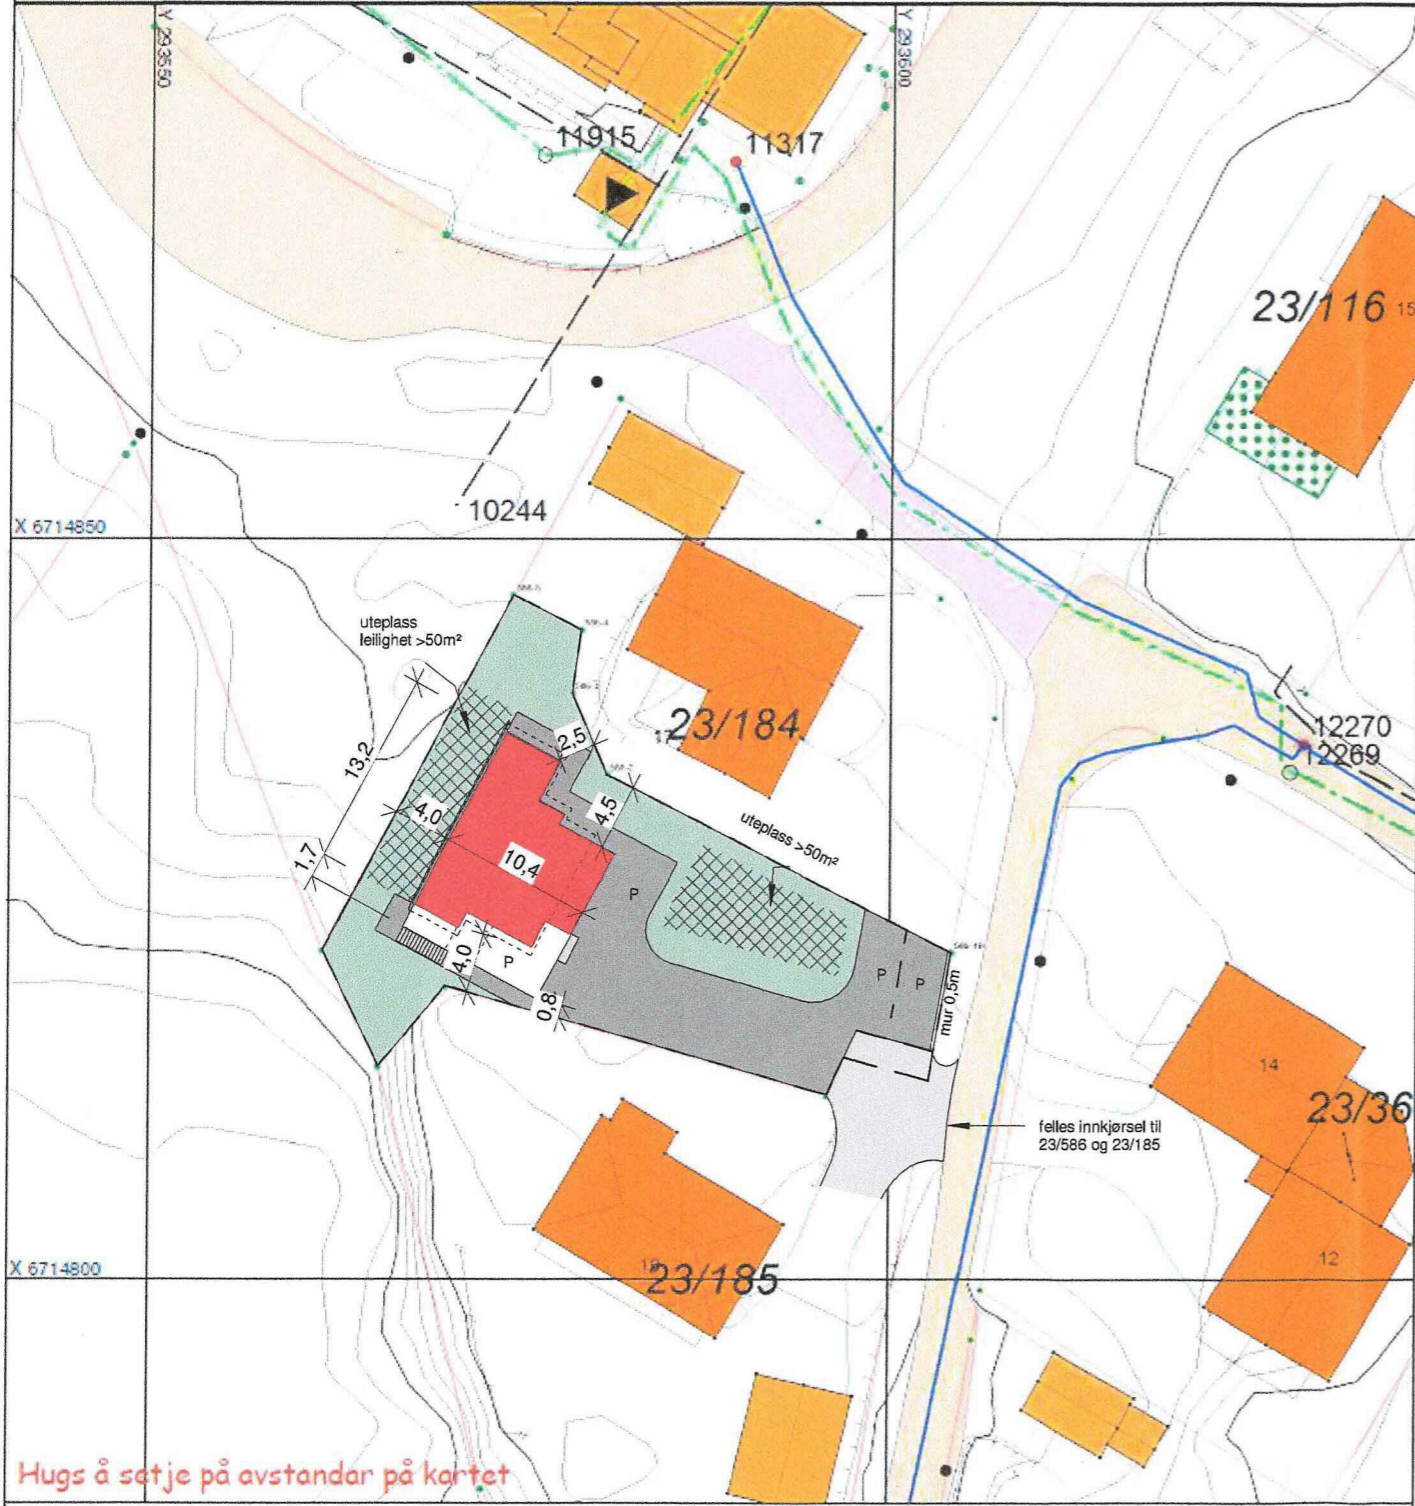

Hugs å setje på avstandar på kartet

SITUASJONSPLAN

□ Tiltak

Underskrift Situasjonplan Dato

Anette Sofie & Torkell Bernsen
 Enebolig 23/586
 Meland kommune

| | | |
|-----------|--------|----------|
| Målestokk | Dato | 09.03.19 |
| 1 : 500 | Tegnet | ib |
| | Kontr. | HHFrekh |



Hellvik Hus AS
 Jærveien 1250, 4375 Hellvik
 51 46 16 00
 firmapost@hellvikhus.no
 www.hellvikhus.no

| | | |
|------------------|--------------|----------|
| Prosjekt status | Rev. | A |
| Salgstegning | | |
| Tegning nr. S-01 | Prosjekt nr. | Original |
| Tittel | | |
| Situasjonsplan | | |

| | | | | |
|------|--------------------|--------|--------|----------|
| A | Rev.kart | ib | HHFr | 12.03.19 |
| Rev. | Revisjonen gjelder | Utført | Kontr. | Dato |



b-y



Vest Oppmåling AS
5281 Valestrandsfossen
helge@vestoppmaaling.no



Dato: 2019.03.26
Sign: helg

Stikningsplan

Målestokk
1:250



3D View 1



3D View 2


| | | | | |
|------|--------------------|--------|--------|------|
| Rev. | Revisjonen gjelder | Utført | Kontr. | Dato |
|------|--------------------|--------|--------|------|

| | | | | |
|---|----------------|-----------------|----------|----------|
| Anette Sofie & Torkell Bernsen | | Målestokk | Dato | 12.03.19 |
| Enebolig | 23/586 | | Tegnet | ib |
| | Meland kommune | | Kontr. | HHFrekh |
|  Helvik Hus AS Jærveien 1250, 4375 Hellvik 51 46 16 00 firmapost@hellvikhus.no www.hellvikhus.no | | Prosjekt status | Rev. | |
| | | Salgstegning | Original | |
| Tegning nr. | Prosjekt nr. | Tittel | | |
| S-00 | | Perspektiv | | |


E-2



vest
1 : 100

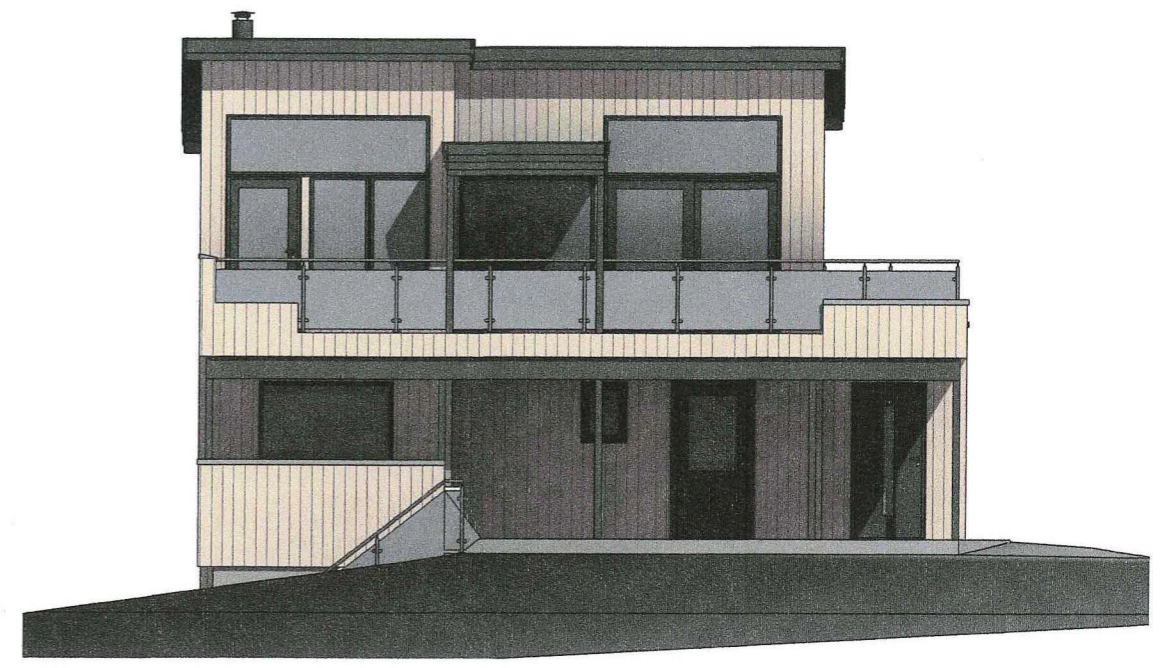

sør
1 : 100

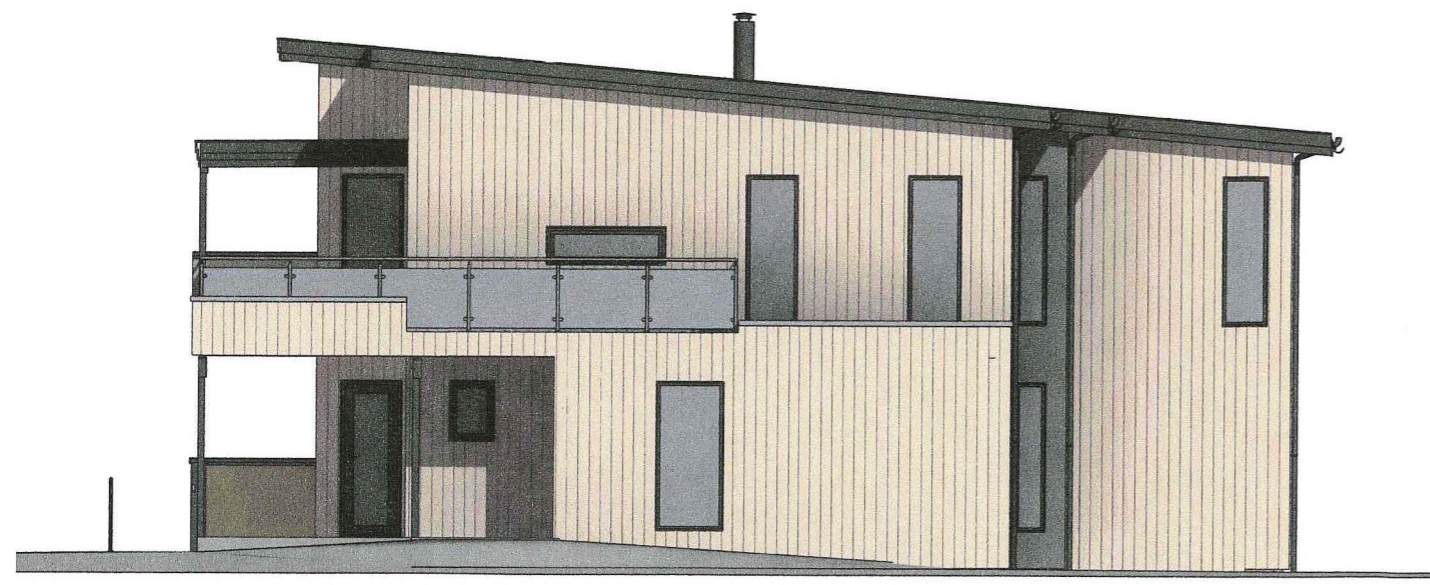

øst
1 : 100



nord
1 : 100

| Rev. | Revisjonen gjelder | Utført | Kontr. | Dato |
|------|--------------------|--------|--------|----------|
| E | Div.rev. | ib | HHFr | 26.03.19 |
| D | Div.justeringer | ib | HHFr | 09.03.19 |
| C | Senket tak | ib | HHFr | 05.03.19 |
| B | Div.justeringer | ib | HHFr | 05.03.19 |
| A | Rev.iht.mail/tlf | ib | HHFr | 01.03.19 |

| | | | | |
|---|--|---------------------------|--------------|------------------|
| Anette Sofie & Torkell Bernsen | | Målestokk | Dato | 25.01.19 |
| Enebolig Grønlandsvegen 17B, Frekhaug | | 23/586 Mland kommune | 1 : 100 | Tegnet Kontr. |
| | | | | ib HHFrekh |
| | | Prosjekt status Skisse | Rev. E | |
| | | Tegning nr. A-01 | Prosjekt nr. | Original |
| | | Tittel Fasader | | |



Hellvik Hus AS
Jærvelen 1250, 4375 Hellvik
51 46 16 00
firmapost@hellvikhus.no
www.hellvikhus.no

Denne tegning er vår eiendom og må ikke urettmessig brukes eller etterlignes jfr. lov om åndsverk av 1961.