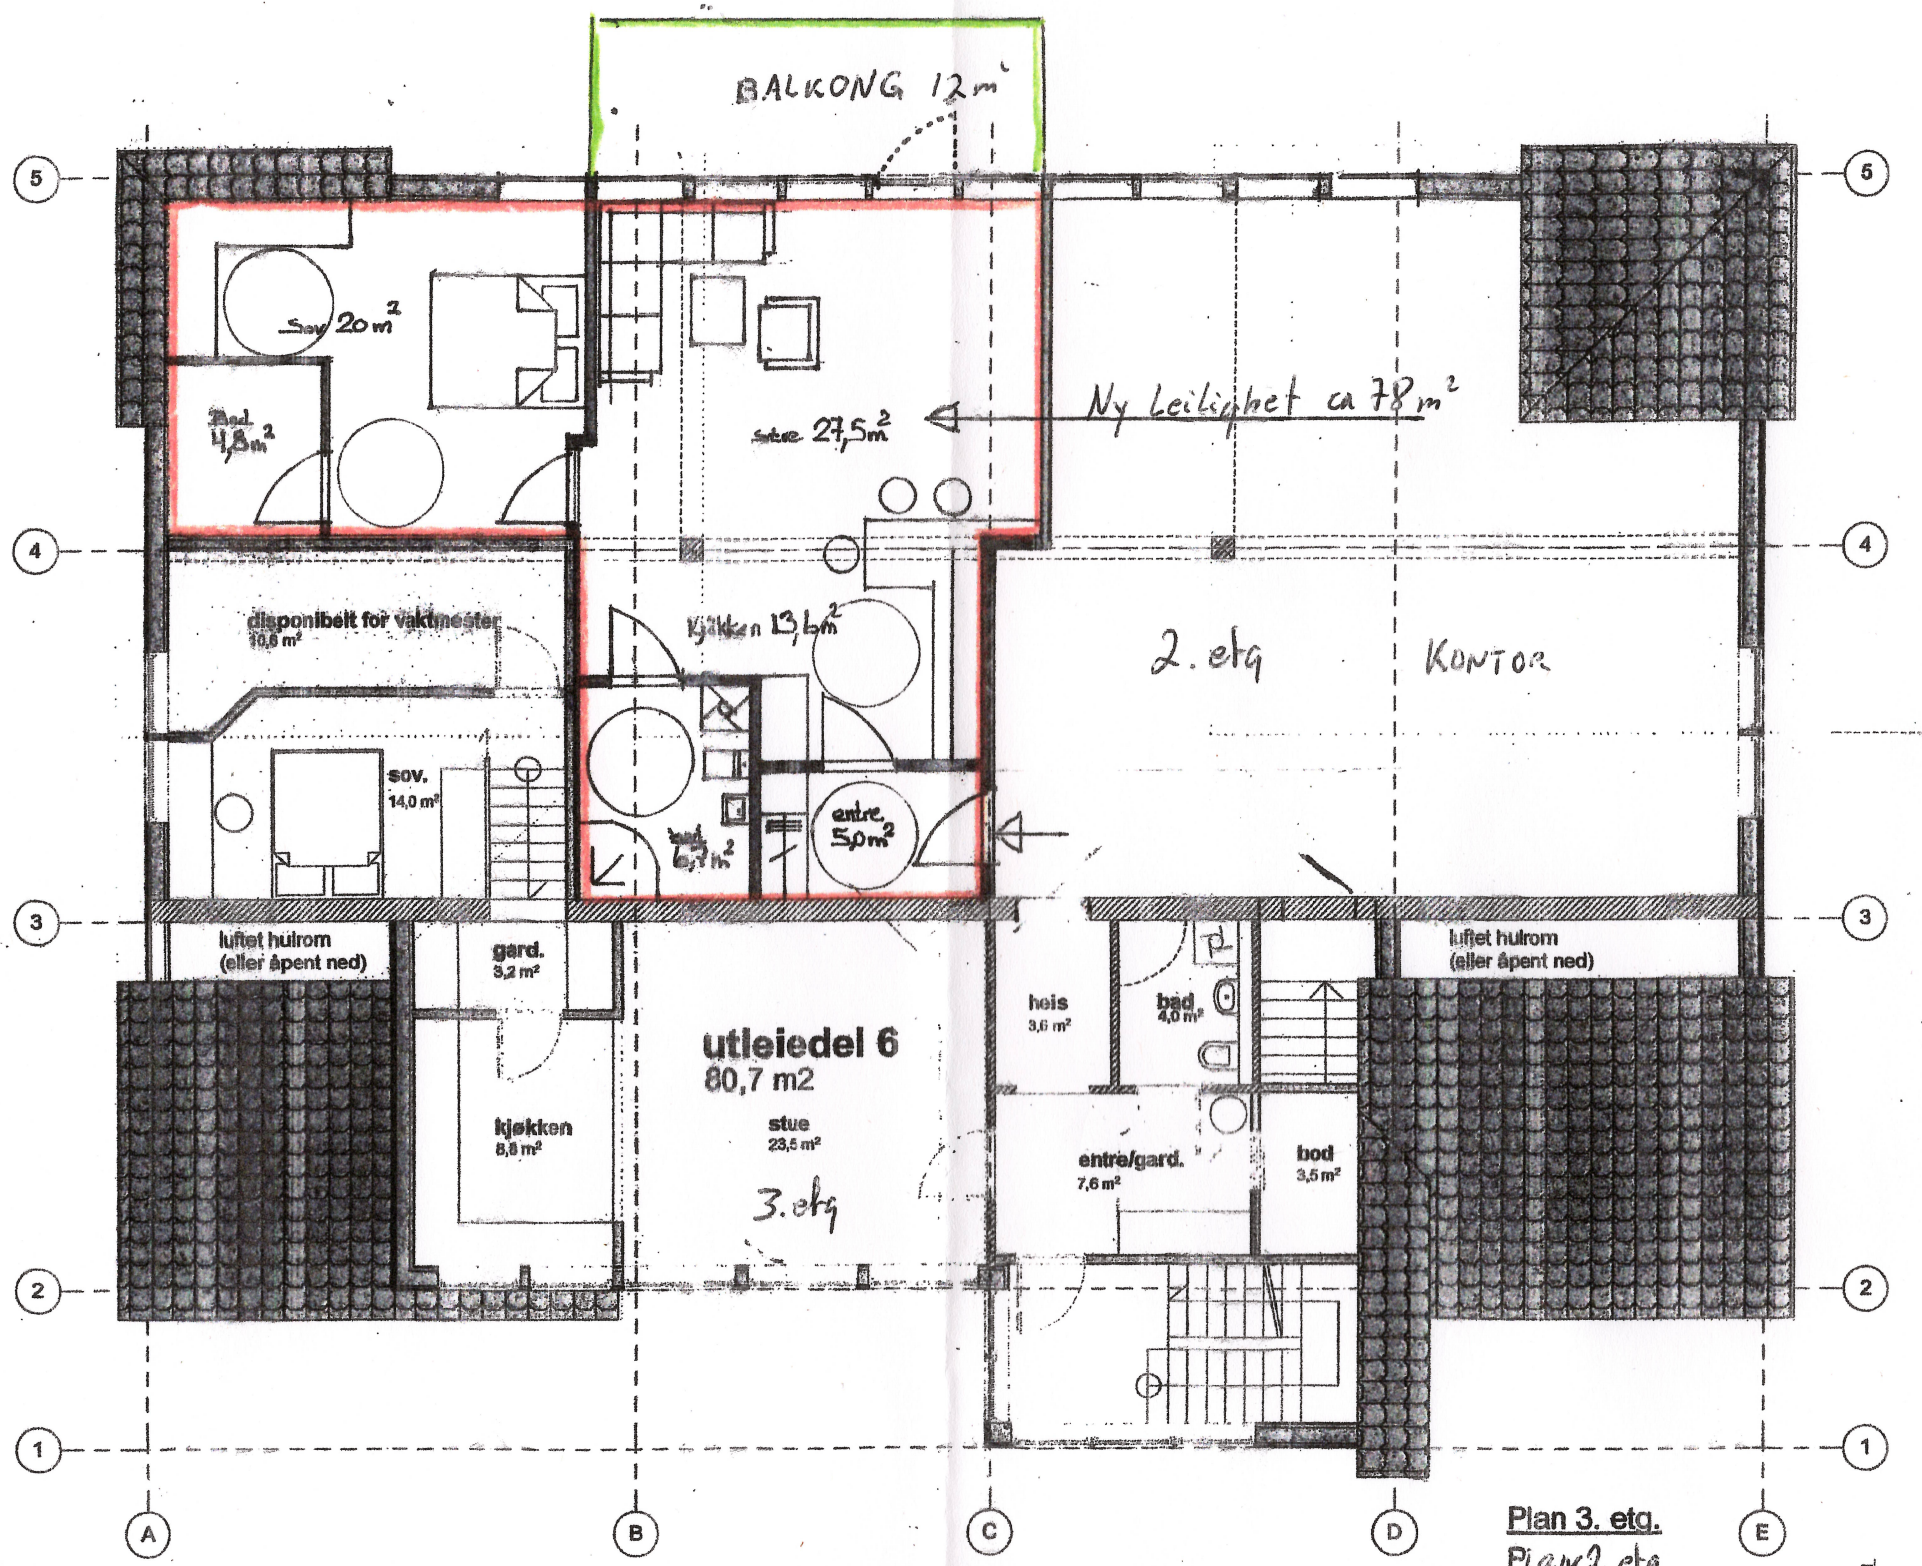

Plan 3. etg.
Plan 2. etg.

KOMBINASJONSBYGG	Mål: 1:100
Meland kommune	Gnr 27 Bnr 255
Tilt.haver: Arnavågen eiendom	
15.01.19	Grunnflate: 340,8 m2