



MÅL	1:100
DATO	01.04.19
A. HELLESTVEDT	

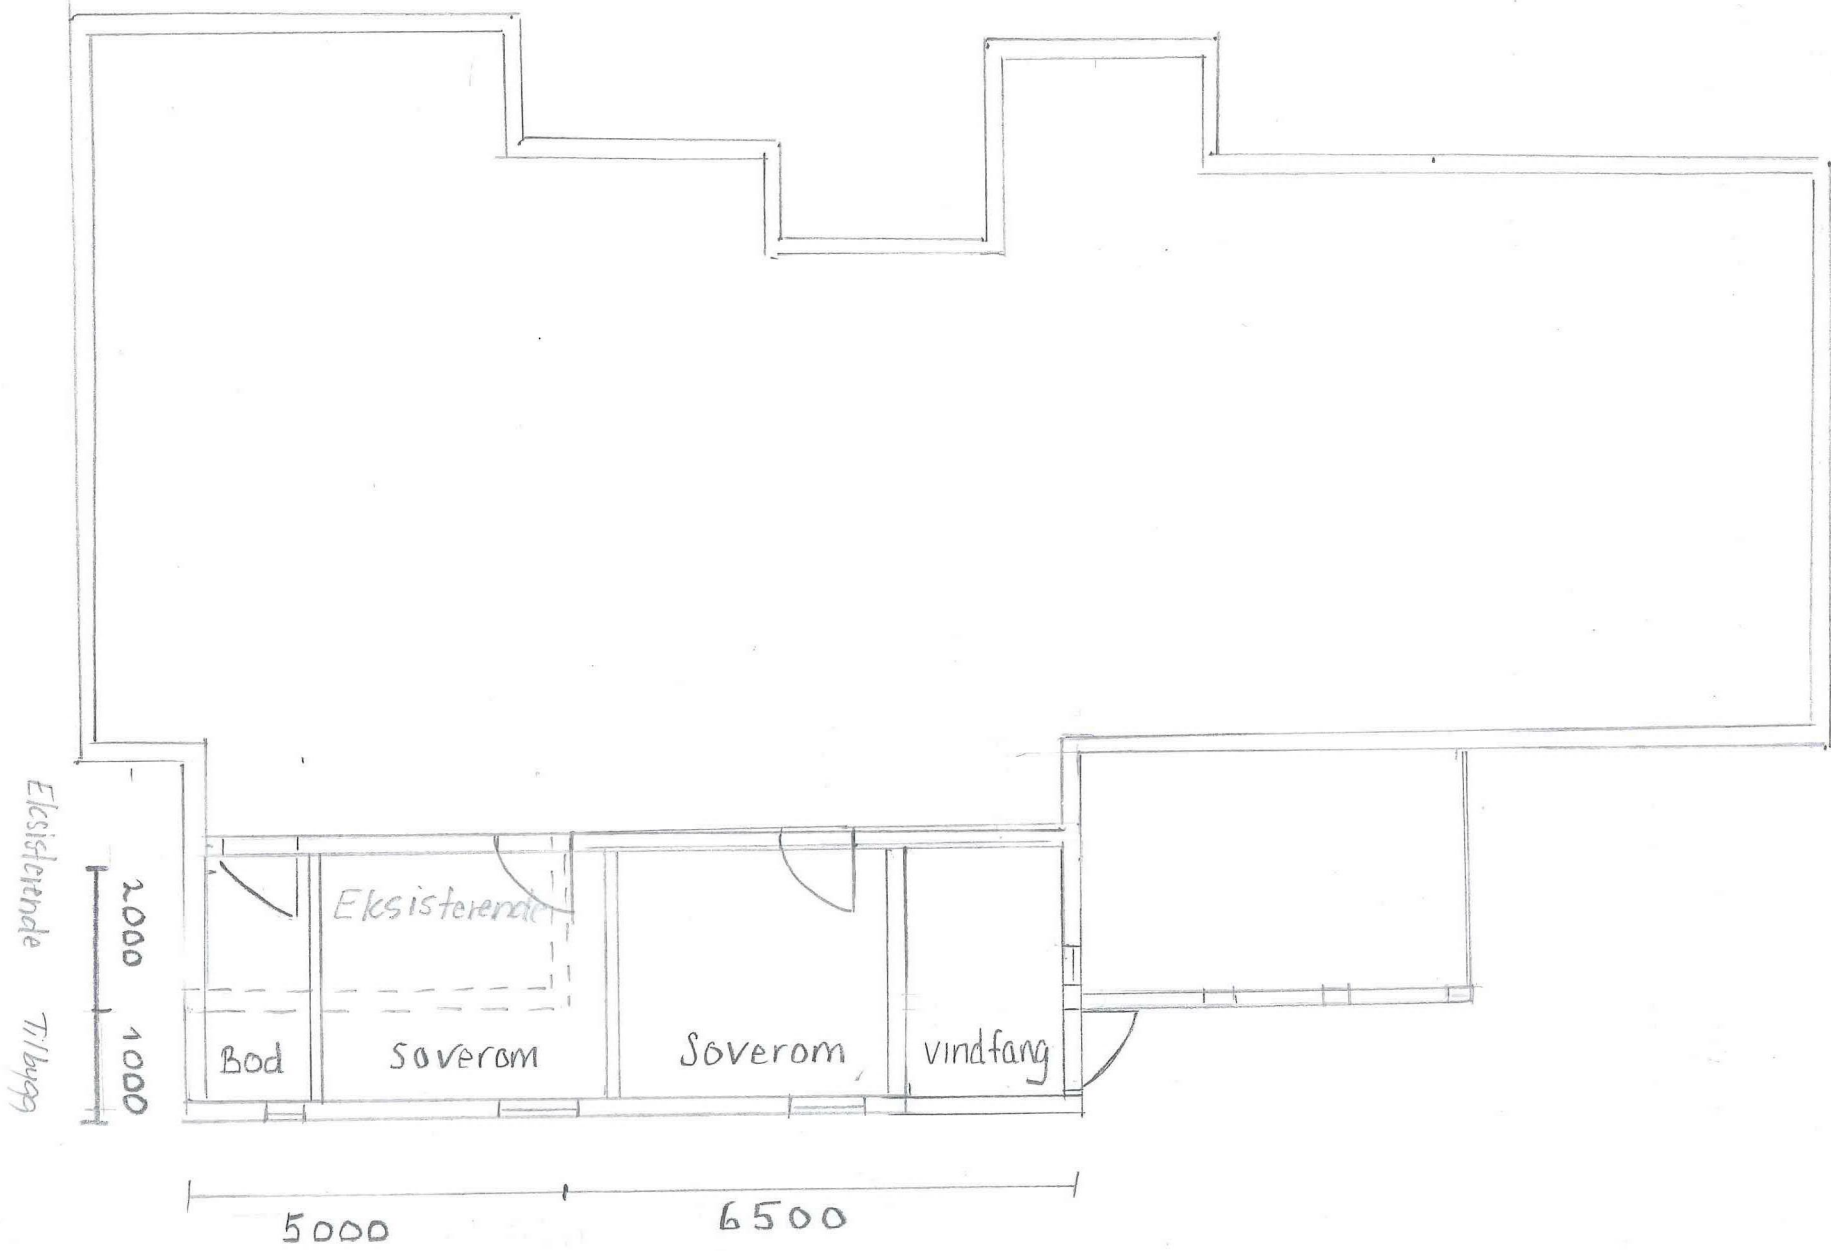

NORD-ØST


MÅL 1:100
DATO 01.04.19
A.HELLESTVEDT

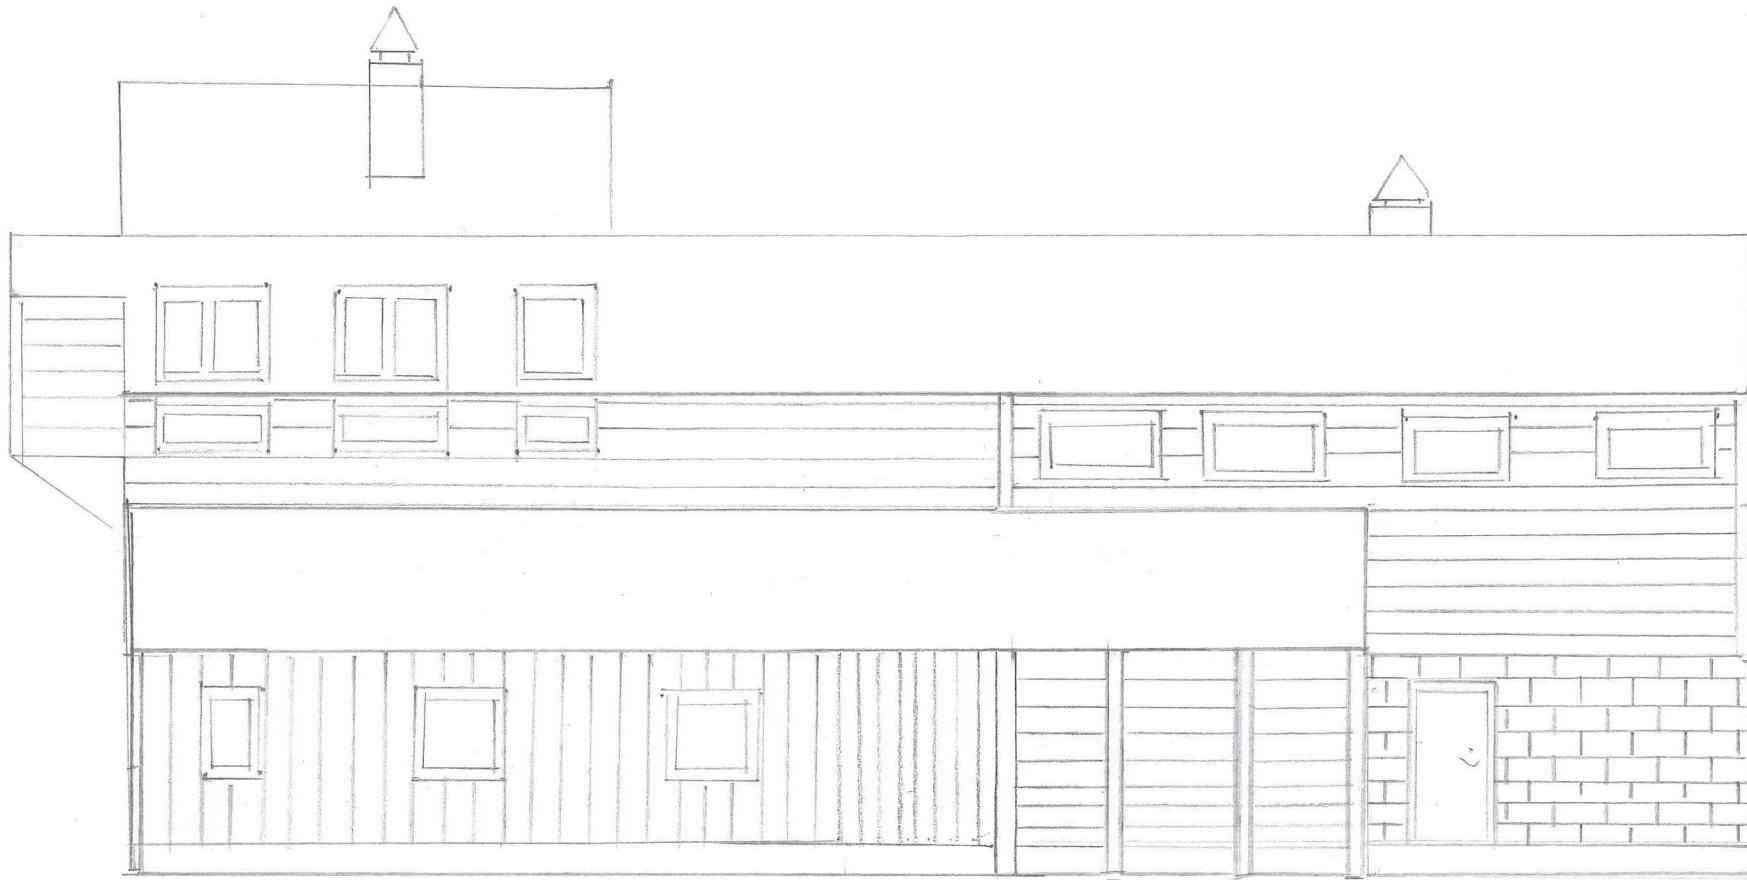

Tilbygg 11500

SØR - ØST


MÅL 1:100
DATO 01.04.19
A. HELLESTVEDT

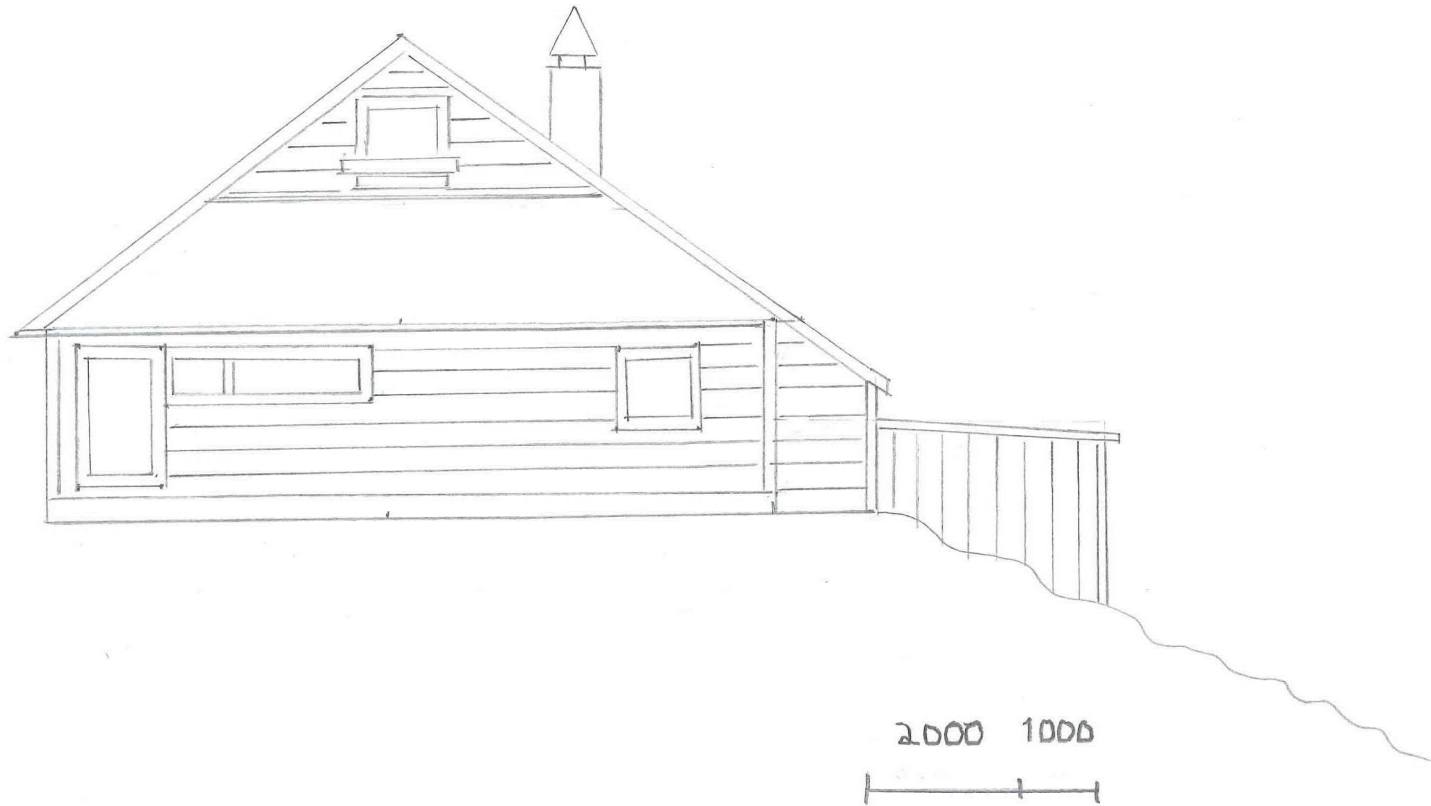

Eksisterende - Tilbygg -

NORD-VEST

MÅL	1:100
DATO	01.04.19
A.HELLESTVEDT	

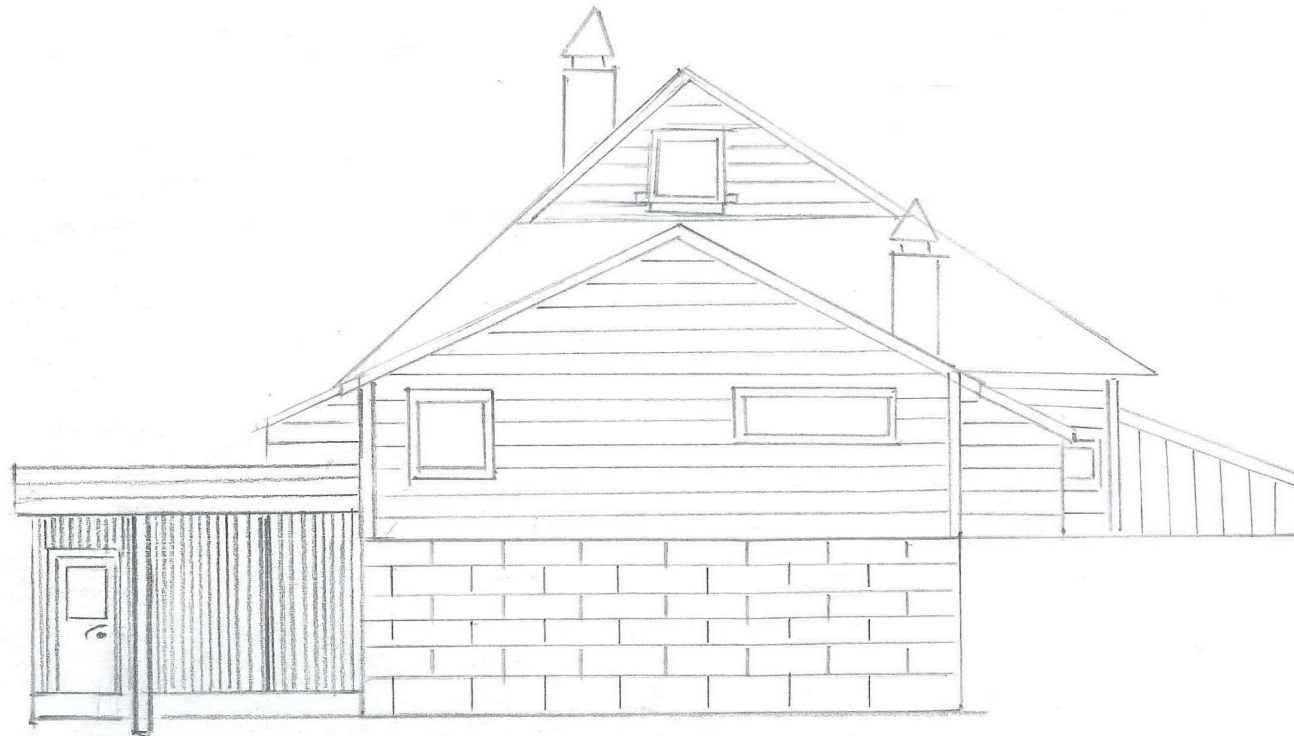


1000 2000
|-----|

Tilbygg

MÅL 1:100
DATO 01.04.19
A. HELLESTVEDT

SØR-VEST

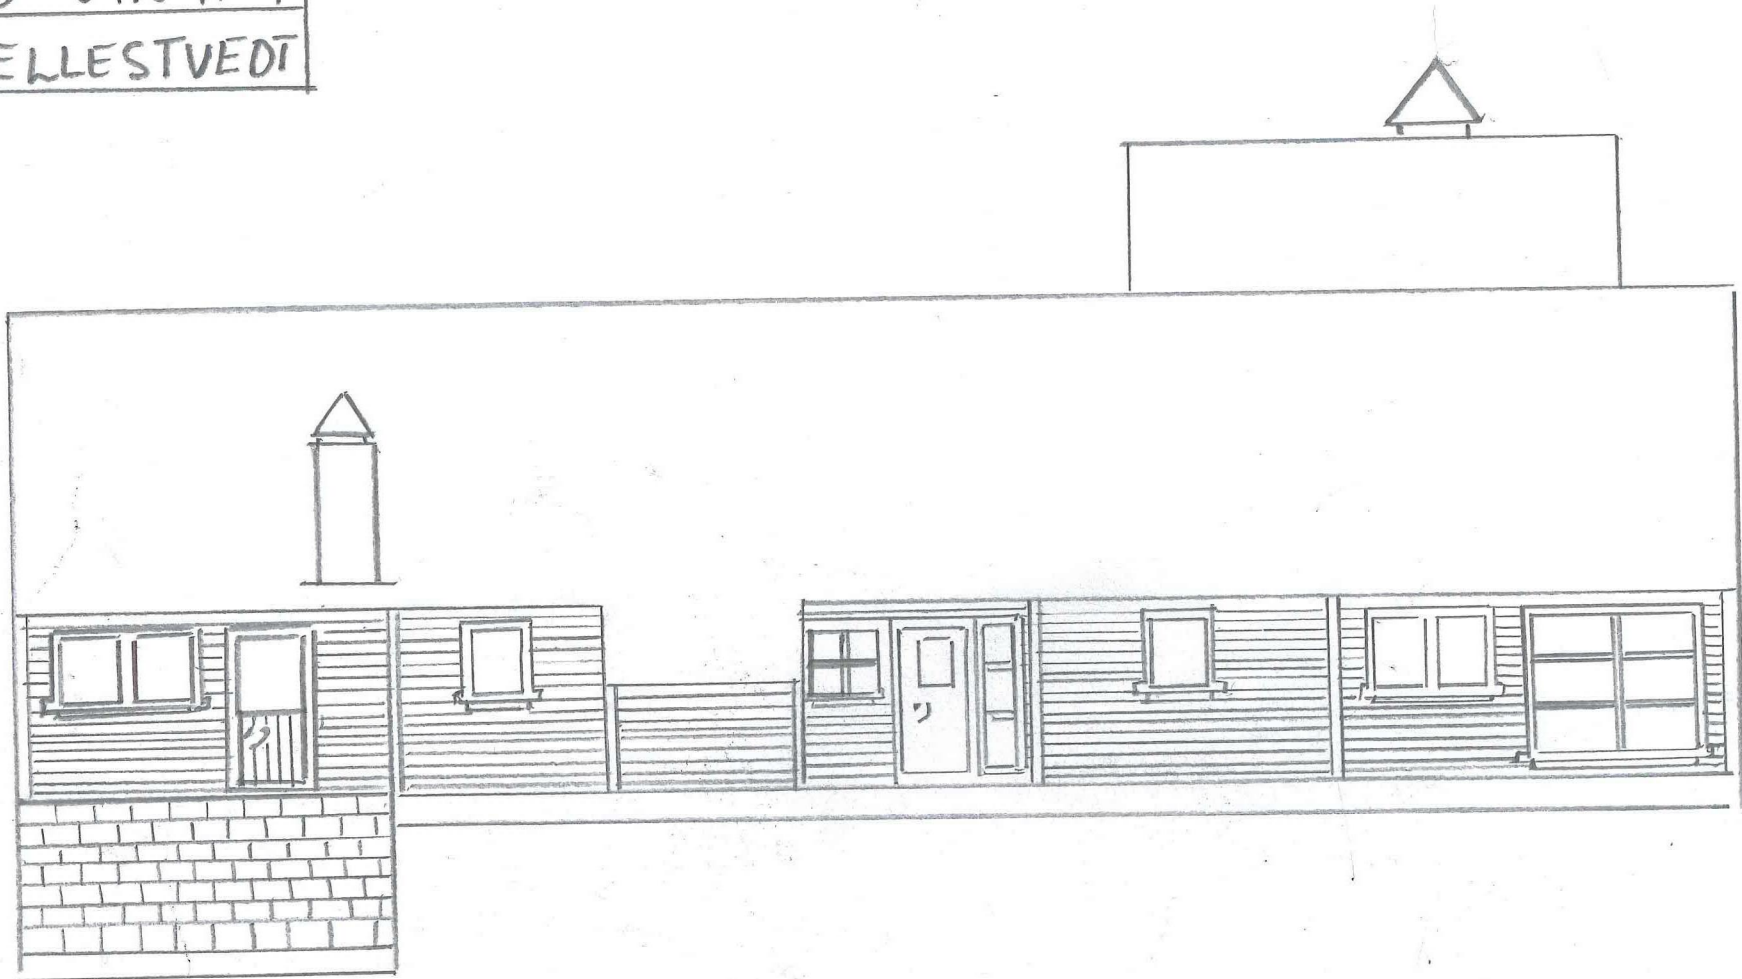

1,66°

2300

2700

1000

2000

TILBYGG

EKS. BYGG

MÅL	1:20
DATO	01.04.19
A. HELLESTVEDT	

NORD - VEST

NORD - VEST

MÅL	1:100
DATO	01.04.19
A.HELLESTVEDT	

