

Søknad om løyve til graving i offentlig veg

Etter vedtektene i Veglova §§ 32 og 57 og forskrifter om varsling av arbeid på offentlig veg vert det hermed søkt om løyve til:

Legging Utskifting Reparasjon Luftspenn

Veg nr.: kv2005 Hp.: 044 Km. til m88 Arbeidsstad: hammaren 6-8

Arbeida gjeld:

Vassleidning Telekabel Avløpsledning Anna:
 El-kabel Gassleidning TV-kabel

Noverande dekke: Asfalt Brostein Grus Anna:

Frå eigedom gnr.: ___ bnr.: ___ slik det er vist på vedlagde kart/skisse i målestokk 1:1000

Arbeidsskildring: Grave grøft for Bergen Fiber, gravedybde 0,4 m

Arbeidet er ønska oppstarta: ___ og venta avslutta: ___

Talet på kryssingar: 0 stk Boring: ja, ved km: ___ nei

Lengde på luftspenn/grøft langs veg: ___ m frå km: ___ til km: ___

Som eigar av og oppdragsgjevar/byggherre for anlegget tek eg på meg det ansvaret som «Retningsliner for graving i offentlig veg – og gategrunn», godkjent i kommunestyret i Meland 17.06.2015 pålegg meg og garanterer for ferdigstilling av anlegget utan kostnad for veghaldar. Eg godtek dei vilkår for løyvet som går fram av nemnde retningsliner

Oppdragsgjevar/byggherre: Bergen Fiber

Adresse: Kokstadflaten 35

Kontaktperson hos oppdragsgjevar/byggherre: Torolv Samuelsen Tlf: 92209161

Dato: ___ Underskrift: ___

Som entreprenør er eg kjend med dei plikter som gjeld for undersøking på gravestaden. Det er sett kryss for dei type anlegg som finst på staden:

El-kabel Vassleidning Signalkabel Kulturminne
 Telekabel Avløpsledning Polygonpunkt Gass
 TV-kabel Gassleidning Grøntanlegg Anna: ___

Nødvendige opplysningar og direktiv om anlegga er innhenta og varsel om graving er gitt. (kryss av)

Arbeida skal utførast etter «Retningsliner for graving i offentlig veg – og gategrunn», godkjent i kommunestyret i Meland 17.06.2015, og etter tilvisning av vedrørte partar. Eg godtar dei plikter som arbeid i offentlig veg medfører etter nemnde retningsliner. Godkjend plan for arbeidsvarsling vil liggja føre før arbeidet vert sett i gong. Eg har gyldig ansvarsforsikring i følge retningslinene pkt. 1.6 og 1.7 ja nei (kryss av)

Entreprenør: Gravdal Hage Og ANLEGG

Adresse: Janaflaten 52 5179 Godvik

Kontaktperson hos entreprenør: Torolv Samuelsen

Dato: ___

Underskrift: T. Samuelsen

Tlf: ___


Spesielle vilkår, ev. sjå baksida: ___

Graveløyve gitt Graveløyve avslått

Meland kommune

den ___ / ___ 20___

Underskrift: ___

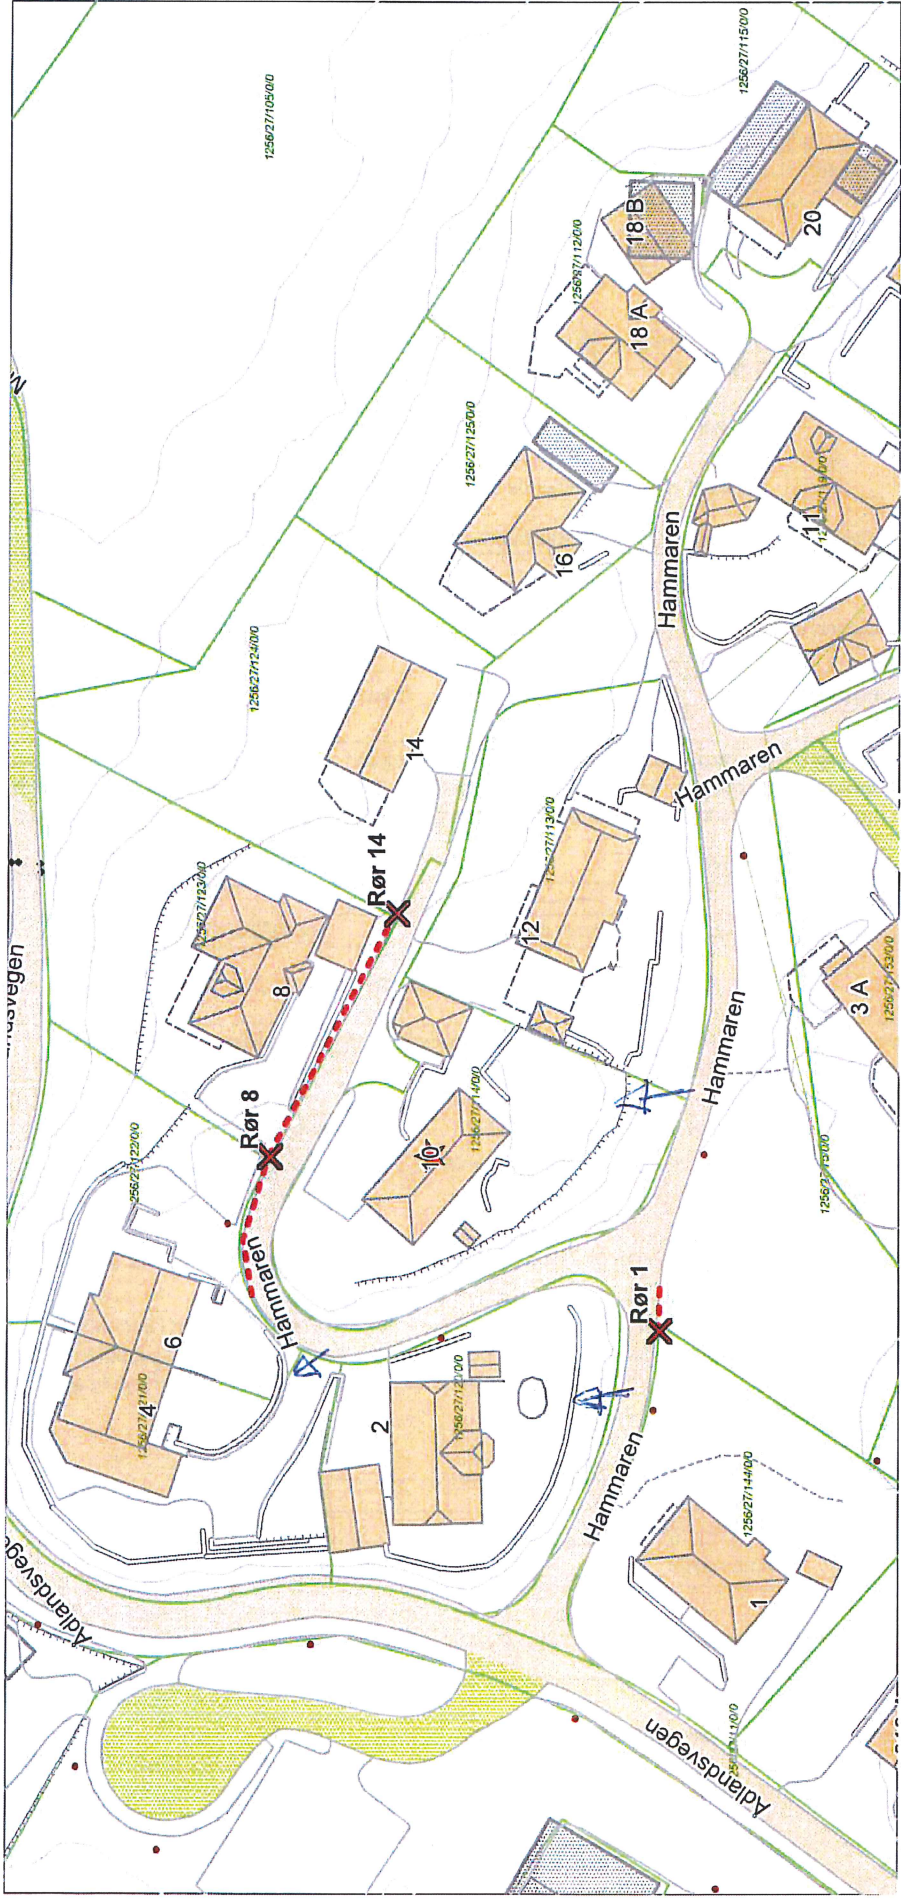

3 SKI ARBEJDSMANNSKIFT