

Søknad om løyve til graving i offentlig veg

Etter vedtektene i Veglova §§ 32 og 57 og forskrifter om varsling av arbeid på offentlig veg vert det hermed søkt om løyve til:

Legging Utskifting Reparasjon Luftspenn

Veg nr.: ky2005 Hp.: 044 Km tj m88 Arbeidsstad: Hammaren 6-8

Arbeida gjeld:

Vassleidning Telekabel Avløpsledning Anna:
 El-kabel Gassleidning TV-kabel

Noverande dekke: Asfalt Brostein Grus Anna:

Frå eigedom gnr.: ___ bnr.: ___ slik det er vist på vedlagde kart/skisse i målestokk 1:1000

Arbeidsskildring: Grave grøft for Bergen fiber . Gravedybde 0.4

Arbeidet er ønska oppstarta: 09.04.2019 og venta avslutta: 30.04.2019

Talet på kryssingar: 0 stk Borling: ja, ved km: _____ nei

Lengde på luftspenn/grøft langs veg: _____ m frå km: _____ til km: _____

Som elgar av og oppdragsgjevar/byggherre for anlegget tek eg på meg det ansvaret som «Retningslinjer for graving i offentlig veg – og gategrunn», godkjent i kommunestyret i Meland 17.06.2015 pålegg meg og garanterer for ferdigstilling av anlegget utan kostnad for veghaldar. Eg godtek dei vilkår for løyvet som går fram av nemnde retningslinjer

Oppdragsgjevar/byggherre: Bergen Fiber

Adresse: Kokstadflaten 35

Kontaktperson hos oppdragsgjevar/byggherre: Alexsander Løyning Tlf: 95458210

Dato: 08.04.19 Underskrift: [Signature]

Som entreprenør er eg kjend med dei plikter som gjeld for undersøking på gravestaden. Det er sett kryss for dei type anlegg som finst på staden:

El-kabel Vassleidning Signalkabel Kulturminne
 Telekabel Avløpsledning Polygonpunkt Gass
 TV-kabel Gassleidning Grøntanlegg Anna: _____

Nødvendige opplysningar og direktiv om anlegga er innhenta og varsel om graving er gitt. (kryss av)

Arbeida skal utførast etter «Retningslinjer for graving i offentlig veg – og gategrunn», godkjent i kommunestyret i Meland 17.06.2015, og etter tilvisning av vedrørte partar. Eg godtar dei plikter som arbeid i offentlig veg medfører etter nemnde retningslinjer. Godkjend plan for arbeidsvarsling vil ligga føre før arbeidet vert sett i gong. Eg har gyldig ansvarsforsikring i følge retningslinjene pkt. 1.6 og 1.7 ja nei (kryss av)

Entreprenør: LARSEN HANU OG ANLEGG

Adresse: JANNEGATEN 52 5179 BODVIK


Kontaktperson hos entreprenør: _____ Tlf: _____

Dato: 8/4 2019 Underskrift: [Signature]

Spesielle vilkår, ev. sjå baksida: _____

Graveløyve gitt Graveløyve avslått

Meland kommune den ___ / ___ 20___ Underskrift: _____

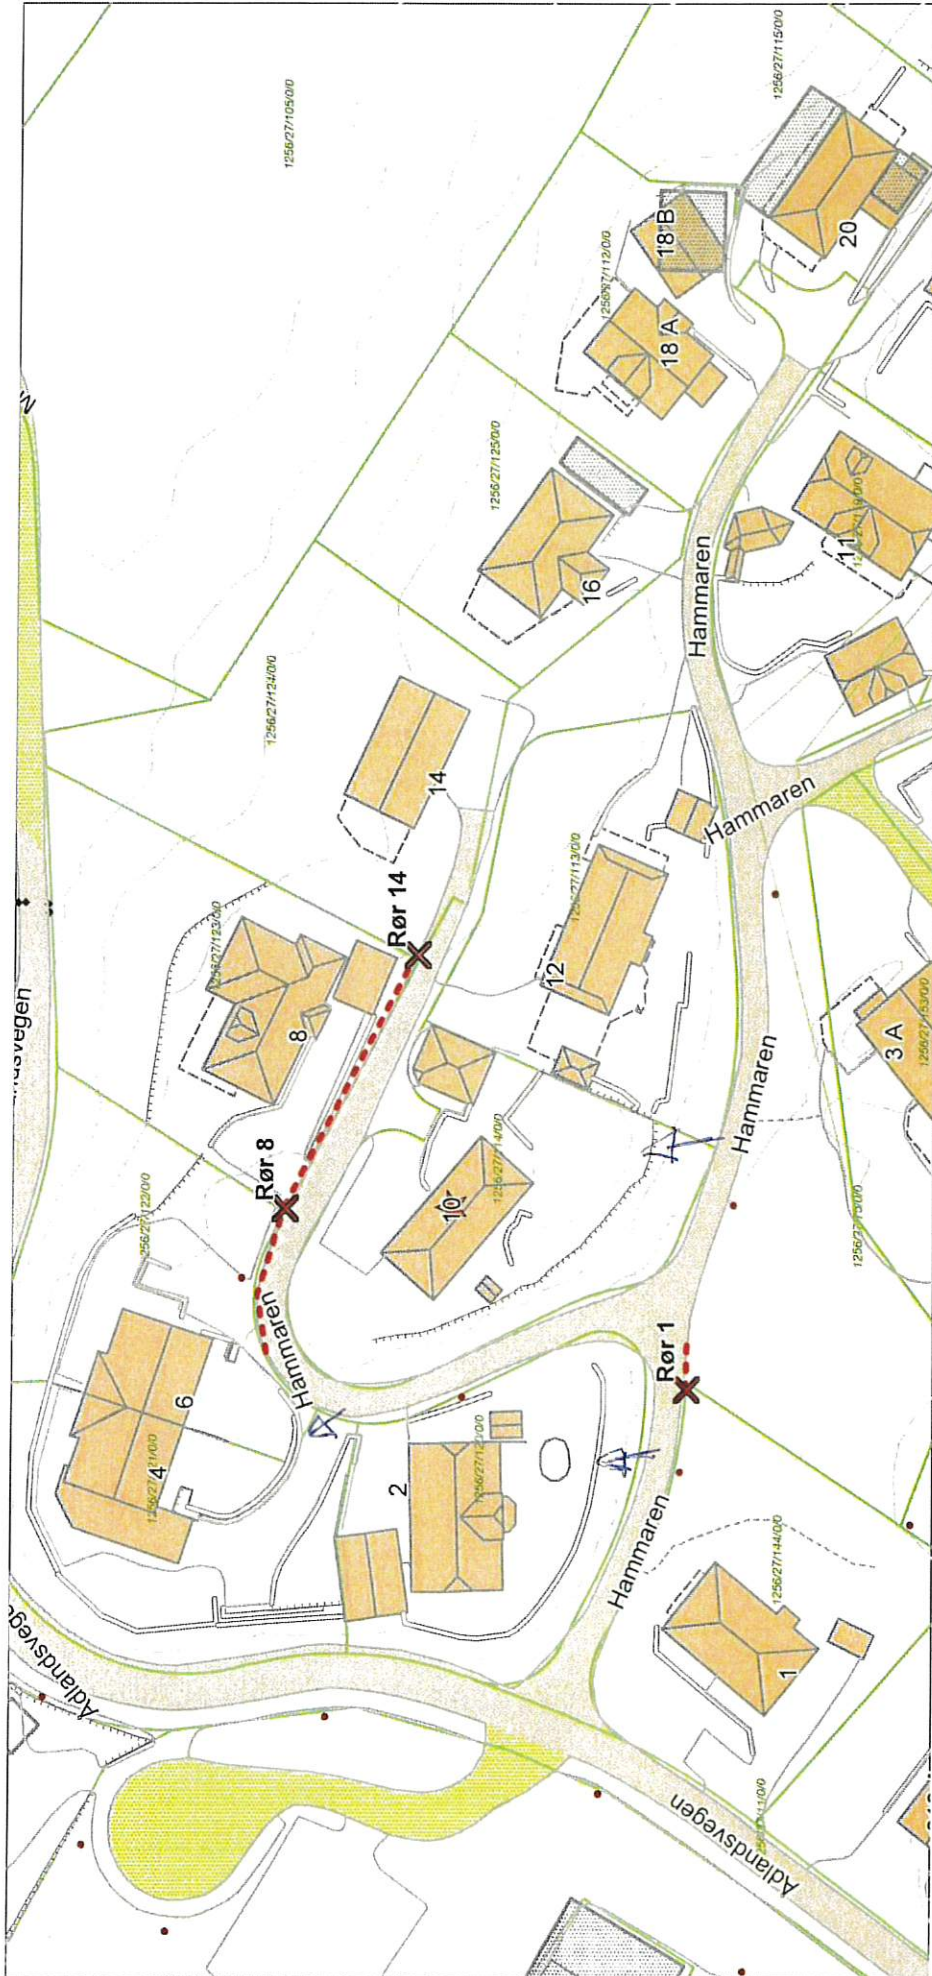

3 SKI ARBEIDSMANNS SKIET