

D1

SITUASJONSKART

Gnr/Bnr: 22/228/8
Adresse: Mjåtveitvegen 46A
Eigar/søkar:

Kvalitet: FKB-C

Gjeldande plan: Reg. plan
Planformål: Bustad

Vår referanse: NTG

Sign.




MELAND
KOMMUNE



Målestokk: 1:500
Dato: 01.10.2013

- Gjerde
- Usikker eigedomsgrense
- Målt eigedomsgrense
- Bolighus
- Andre bygg

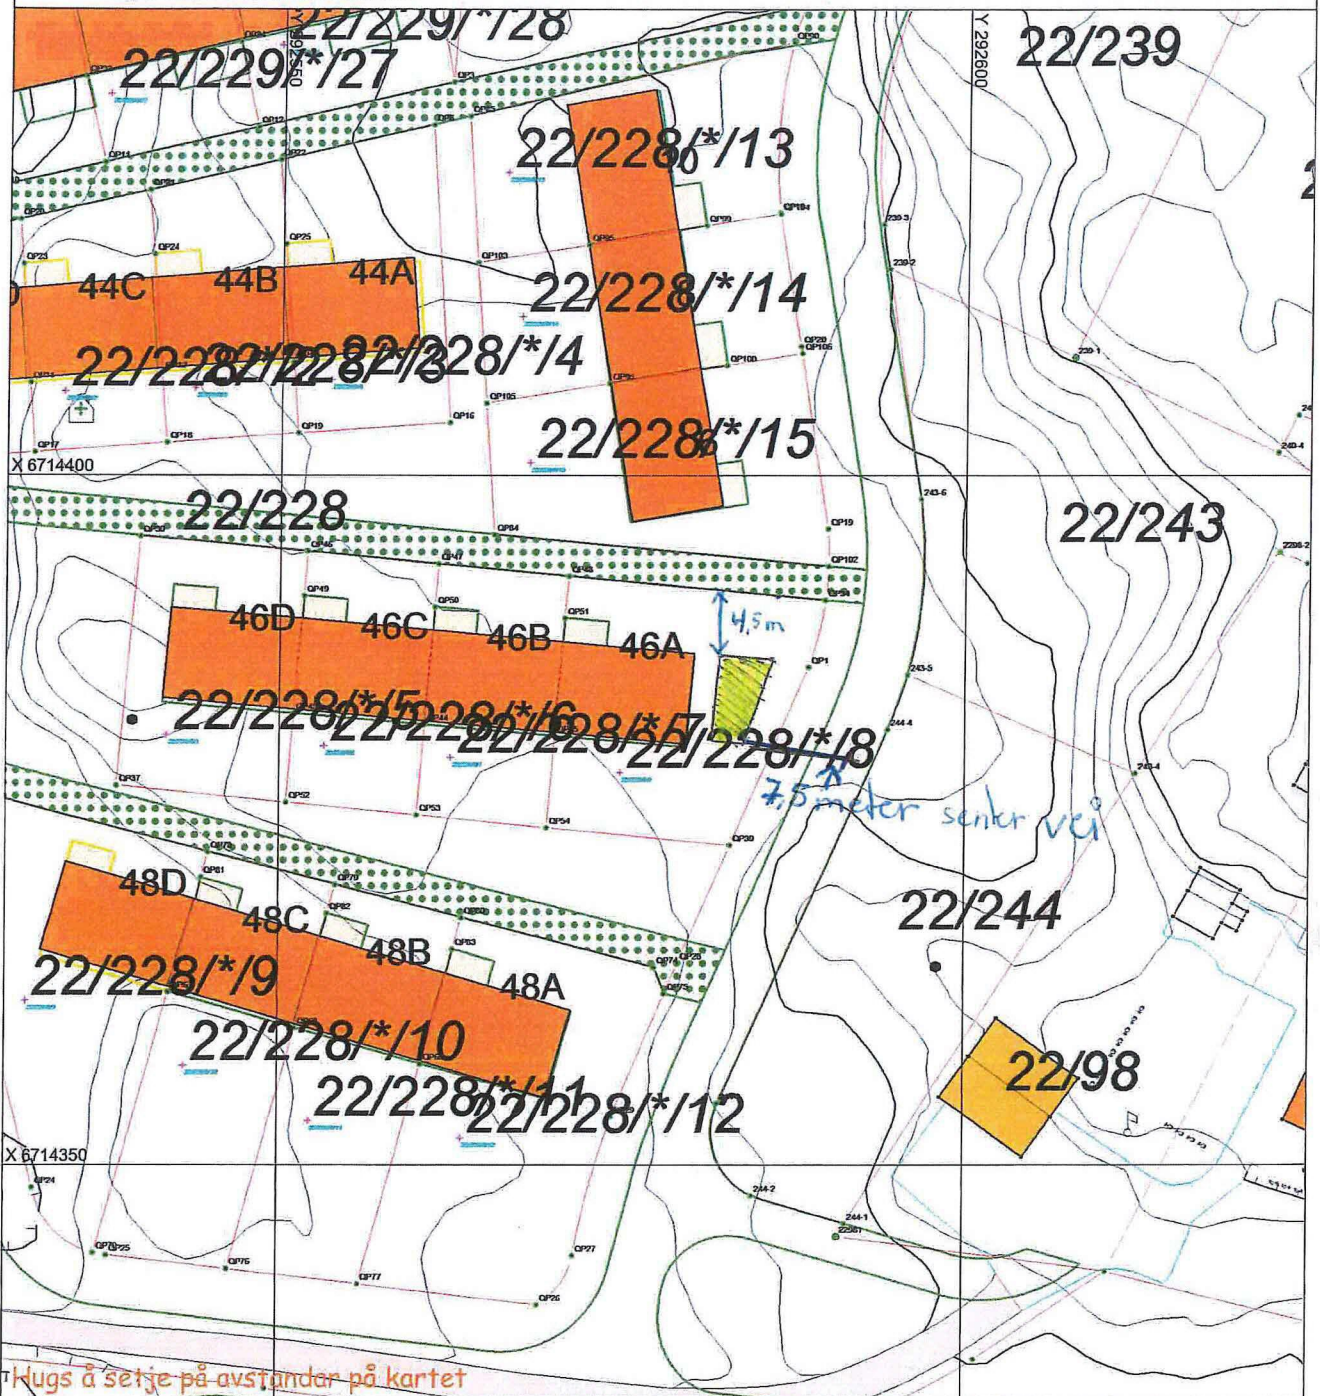

Hugs å setje på avstandar på kartet

SITUASJONSPLAN

Tiltak

Underskrift Situasjonsplan

Dato