


PROFIL NR.196	25	50	75	100	125	150	175	200	225	250	275	300	325	350	375,96
HOR.KURV.	R=∞	R=20	R=∞	R=∞	R=∞	R=75	R=125	R=∞							
BREDEDEUTV.	0,50m	0,00m	0,00m	0,00m	0,00m	0,60m	0,60m	0,40m	0,40m						
TVERRFALL	H.kj.b.3,0% V.kj.b.k.														
PROFIL H.	100,74	100,68	100,63	100,79	100,99	101,19	101,38	101,58	101,77	101,97	102,17	102,36	102,56	102,77	102,98
TERRANG H.	101,00	100,94	100,88	100,79	100,63	100,44	100,24	100,04	99,84	99,64	99,44	99,24	99,04	98,84	98,64
OVERBYGN.T.	89CM														

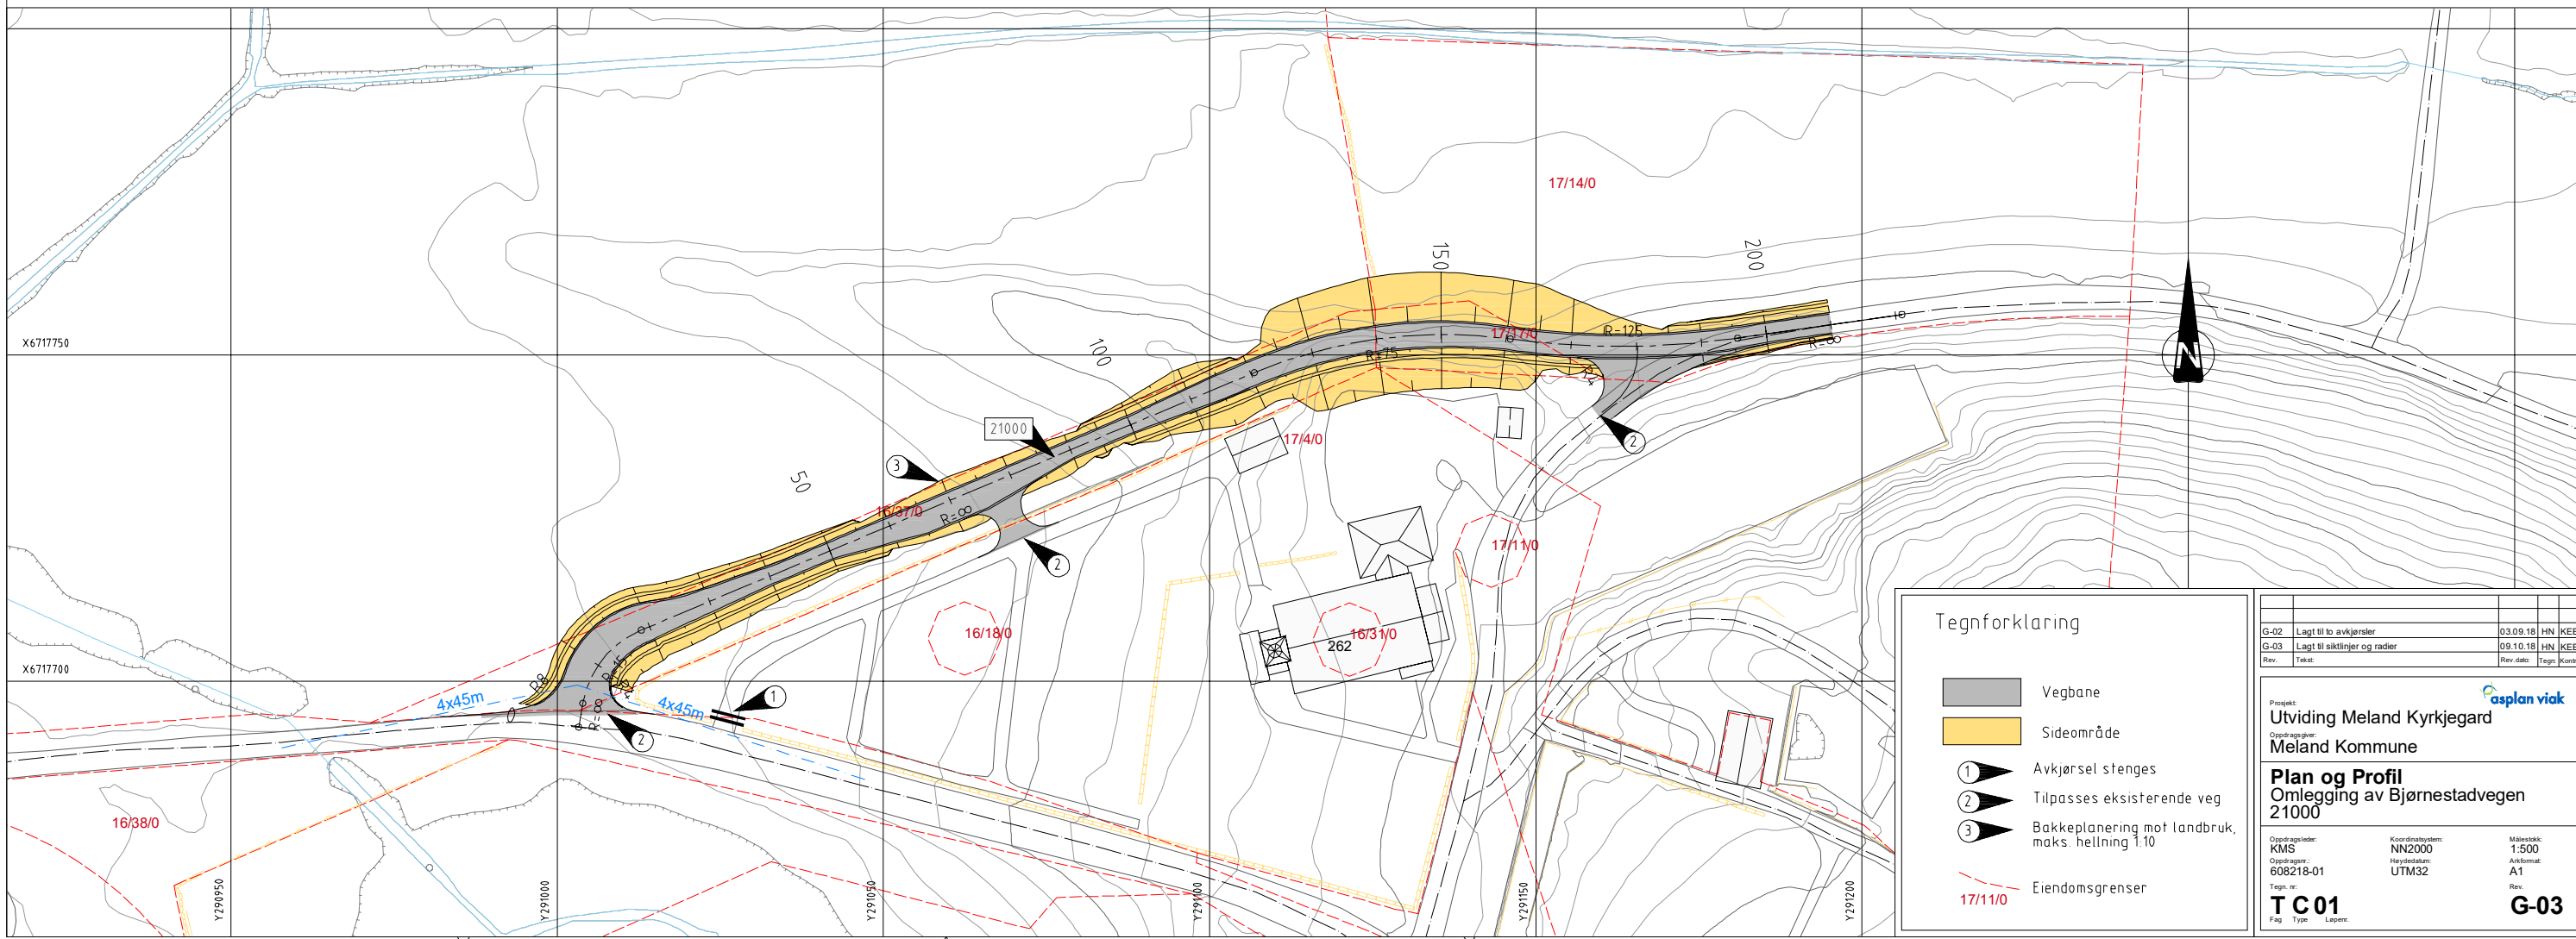

Tegnforklaring

- Vegbane
- Sideområde
- 1 Avkjørsel stenges
- 2 Tilpasses eksisterende veg
- 3 Bakkeplanering mot landbruk, maks. hellning 1:10
- 17/11/0 Eiendomsgrenser

G-02	Lagt til to avkjørsler	03.09.18	HN	KEE
G-03	Lagt til sikkløyter og radler	09.10.18	HN	KEE
Rev.	Tegn.		Rev. dato	Tegn. Kont.

Prosjekt: **Utviding Meland Kyrkjegard**
 Operatør: **Meland Kommune**
Plan og Profil
Omlagging av Bjørnstadvegen
21000

Oppdragsleder: KMS	Koordinatystem: NZ2000	Målestokk: 1:500
Oppdragsnr.: 608218-01	Høydedatum: UTM32	Akkommat: A1
Tegn. nr.: TC01		Rev.: G-03
Fag Type Løpnr.		