

# SITUASJONSKART

Gnr/Bnr: 51/106  
Adresse: Lyngnesvegen 18  
Eigar/søkar: Anne Lise Langeland og Morten Morken

Kvalitet : FKB-B

Gjeldande plan : Kommuneplan  
Planformål : LNF + naustområde


Vår referanse: PAS

Sign. ....




Målestokk: 1:1000  
Dato: 02.04.2019

MELAND  
KOMMUNE

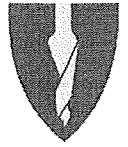

- |  |                        |  |            |
|--|------------------------|--|------------|
|  | Gjerde                 |  | Bolighus   |
|  | Usikker eigedomsgrense |  | Andre bygg |
|  | Målt eigedomsgrense    |  |            |

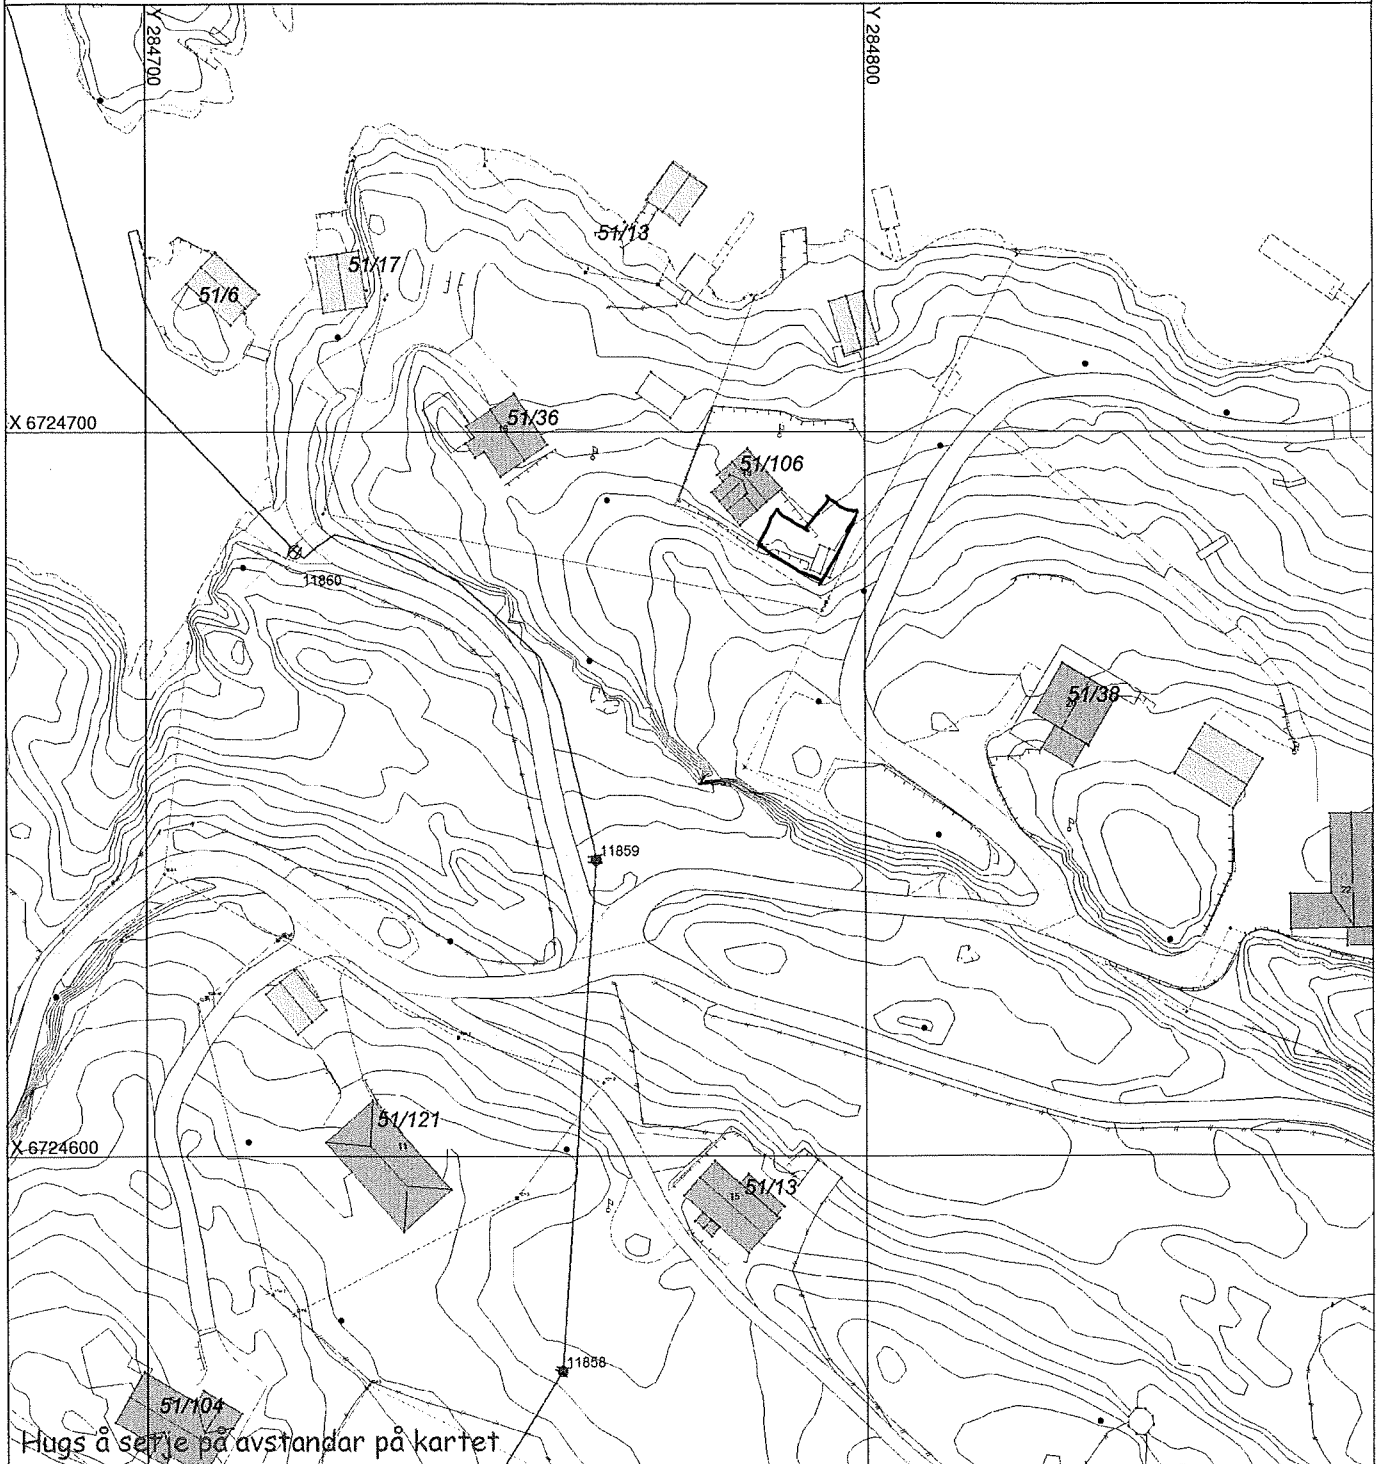

# SITUASJONSPLAN

Tiltak

Underskrift Situasjonsplan \_\_\_\_\_ Dato \_\_\_\_\_