

Melding om bygning eller tilbygg som er unntatt søknadsplikt

Dette skjemaet skal brukes for å melde fra til kommunen om at du har bygget en bygning eller et tilbygg som er unntatt søknadsplikt.

Kryss av for hva som skal meldes inn:		
<input type="checkbox"/>	Tilbygg inntil 15 m ²	
<input checked="" type="checkbox"/>	Bygning inntil 50 m ²	
Underkategori (ett kryss):		
<input checked="" type="checkbox"/>	Garasje eller uthus til bolig	<input type="checkbox"/> Garasje eller uthus til fritidsbolig
		<input type="checkbox"/> Fiskeri- eller landbruksbygning
Annen type bygning, beskriv:	<input type="text"/>	

Informasjon om eiendommen:
Eier: Paal Tonning/Åshild K. Tonning
Adresse: Dalemarka 63A
Gårdsnummer (du kan finne gårdsnummer ved å søke opp adresse på www.seeiendom.no) 21
Bruksnummer (du kan finne bruksnummer ved å søke opp adresse på www.seeiendom.no) 86
Festenummer (gjelder kun hvis festetomt):
Seksjonsnummer (gjelder kun hvis sameie):

Informasjon om bygningen eller tilbygget:			
Bruksareal (BRA): Innvending areal (areal innenfor ytterveggene)	43,47 m ²	Dato for ferdigstillelse: (dag.mnd.år)	2 2 0 4 2 0 1 9

Legg ved et kart hvor tilbygget eller bygningen er tegnet inn:
<p>Slik gjør du: Bruk et kartutsnitt over eiendommen for å tegne inn hvor bygningen eller tilbygget er plassert.</p> <p>Kartet kan for eksempel være: – et situasjonskart fra kommunen – et kart fra kommunens nettside – et kartutsnitt fra www.seeiendom.no</p> <p>Vi anbefaler at du: – tegner inn et omriss av bygningen eller tilbygget – oppgir hvor mange meter det er fra bygningen/tilbygget til nabogrensa.</p> <p>Kartet som viser plasseringen sendes til kommunen sammen med dette meldingsskjemaet.</p>

SITUASJONSKART

Gnr/Bnr: 21/86
Adresse: Dalemarka 63A
Eigar/søkar: Tonning

Kvalitet: FKB-B

Gjeldande plan: Reguleringsplan
Planformål: Bustader

Vår referanse: Amg

Sign:




MELAND
KOMMUNE



Målestokk: 1:500
Dato: 26.04.2019

- | | | | |
|--|------------------------|--|------------|
| | Gjerde | | Bolighus |
| | Usikker eigedomsgrense | | Andre bygg |
| | Målt eigedomsgrense | | |

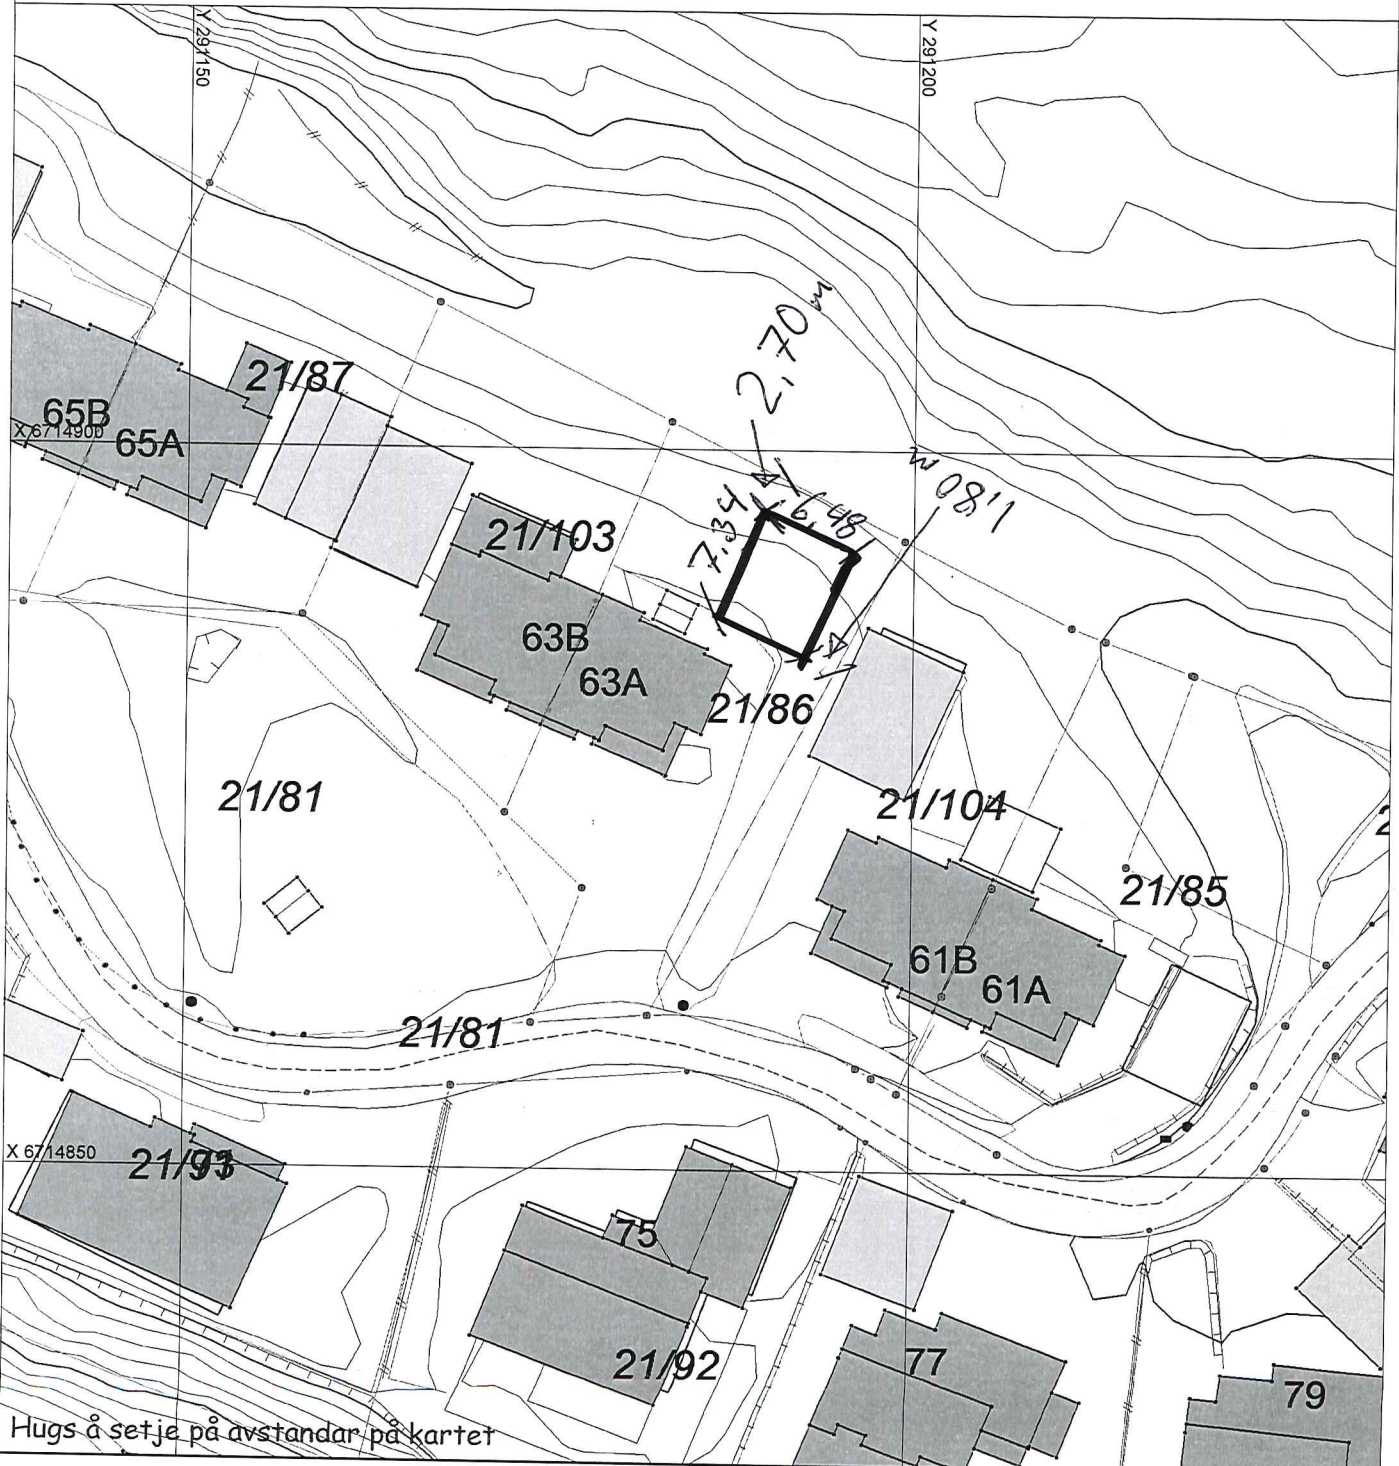

SITUASJONSPLAN

Tiltak

Underskrift Situasjonsplan

Dato