


Tilkobling i kommunal kum med egen stengeventil til gbnr 9/210 og 19

Eksisterende kommunal hovedledning

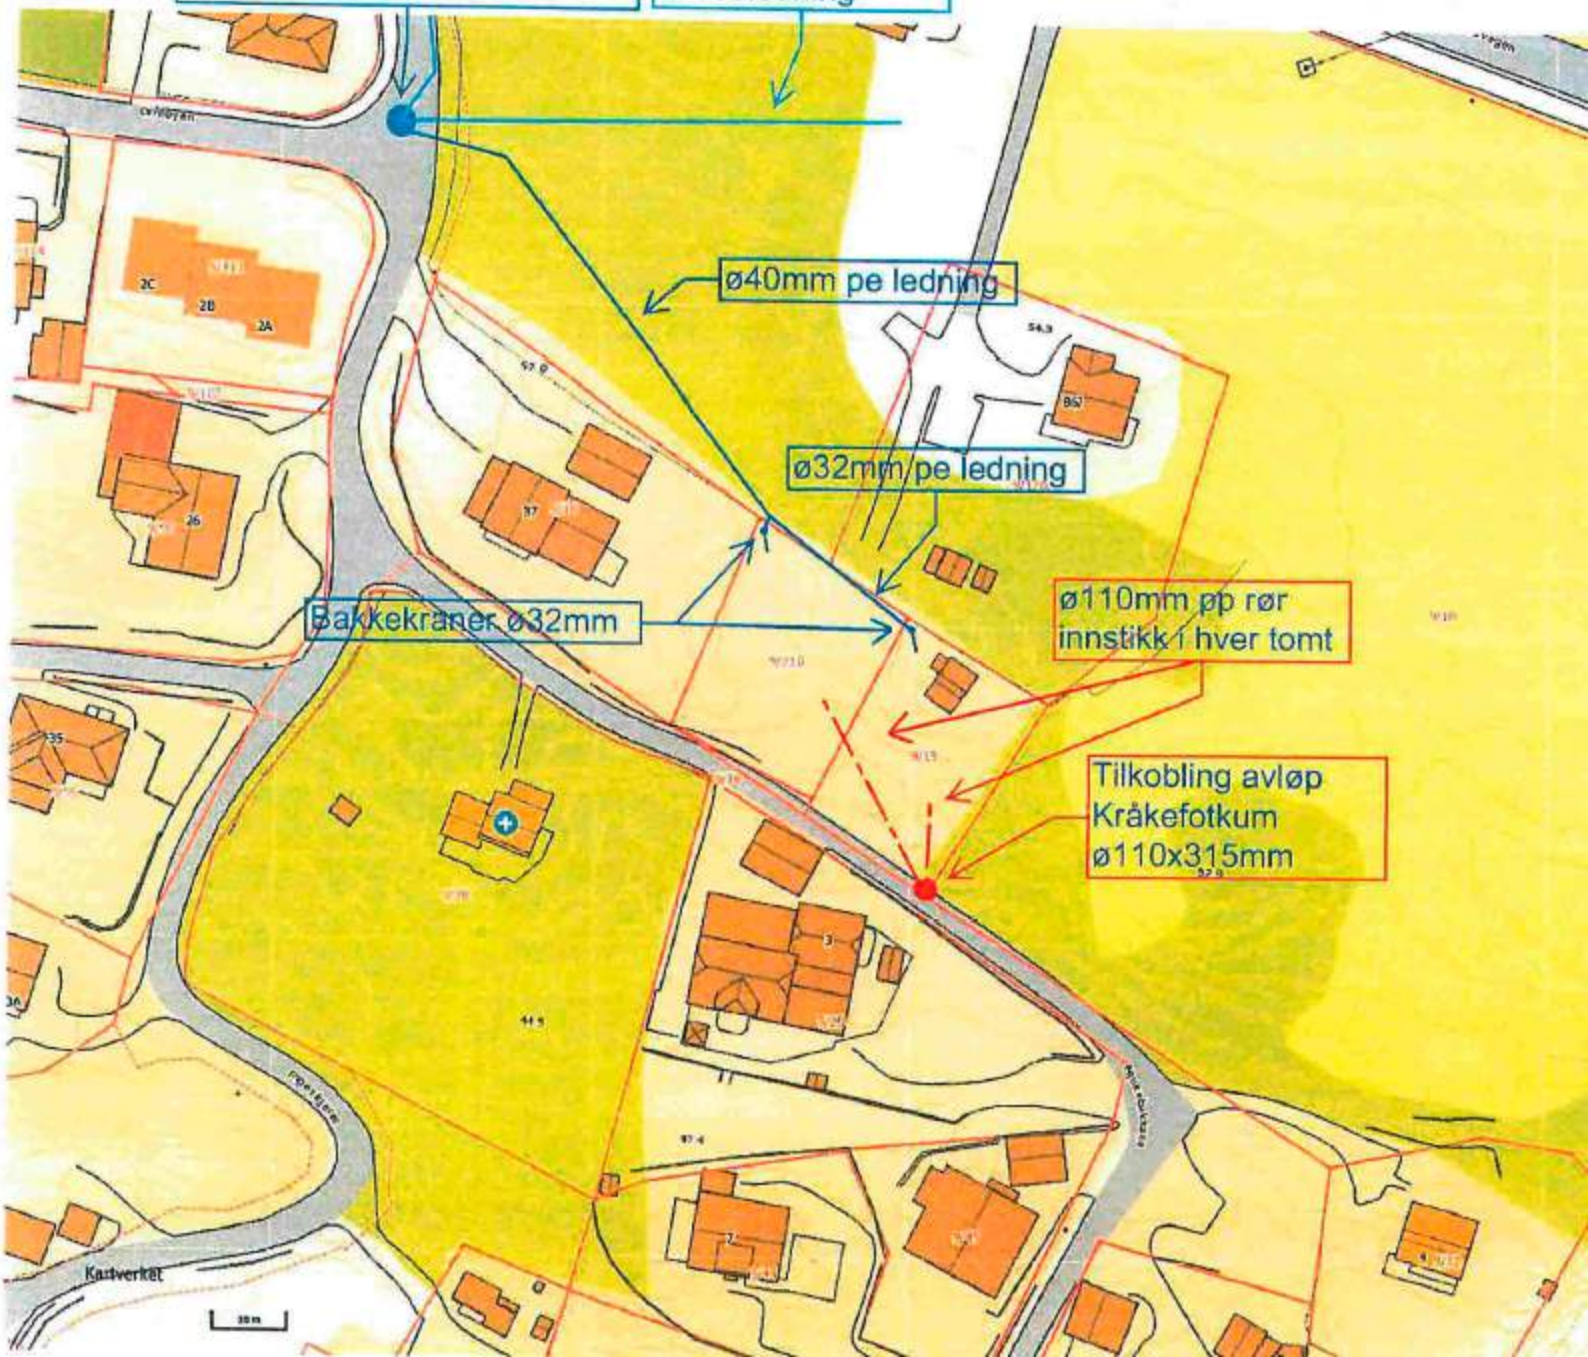

Ø40mm pe ledning

Ø32mm pe ledning

Bakkekraner Ø32mm

Ø110mm pp rør innstikk i hver tomt

Tilkobling avløp Kråkefotkum Ø110x315mm

20m