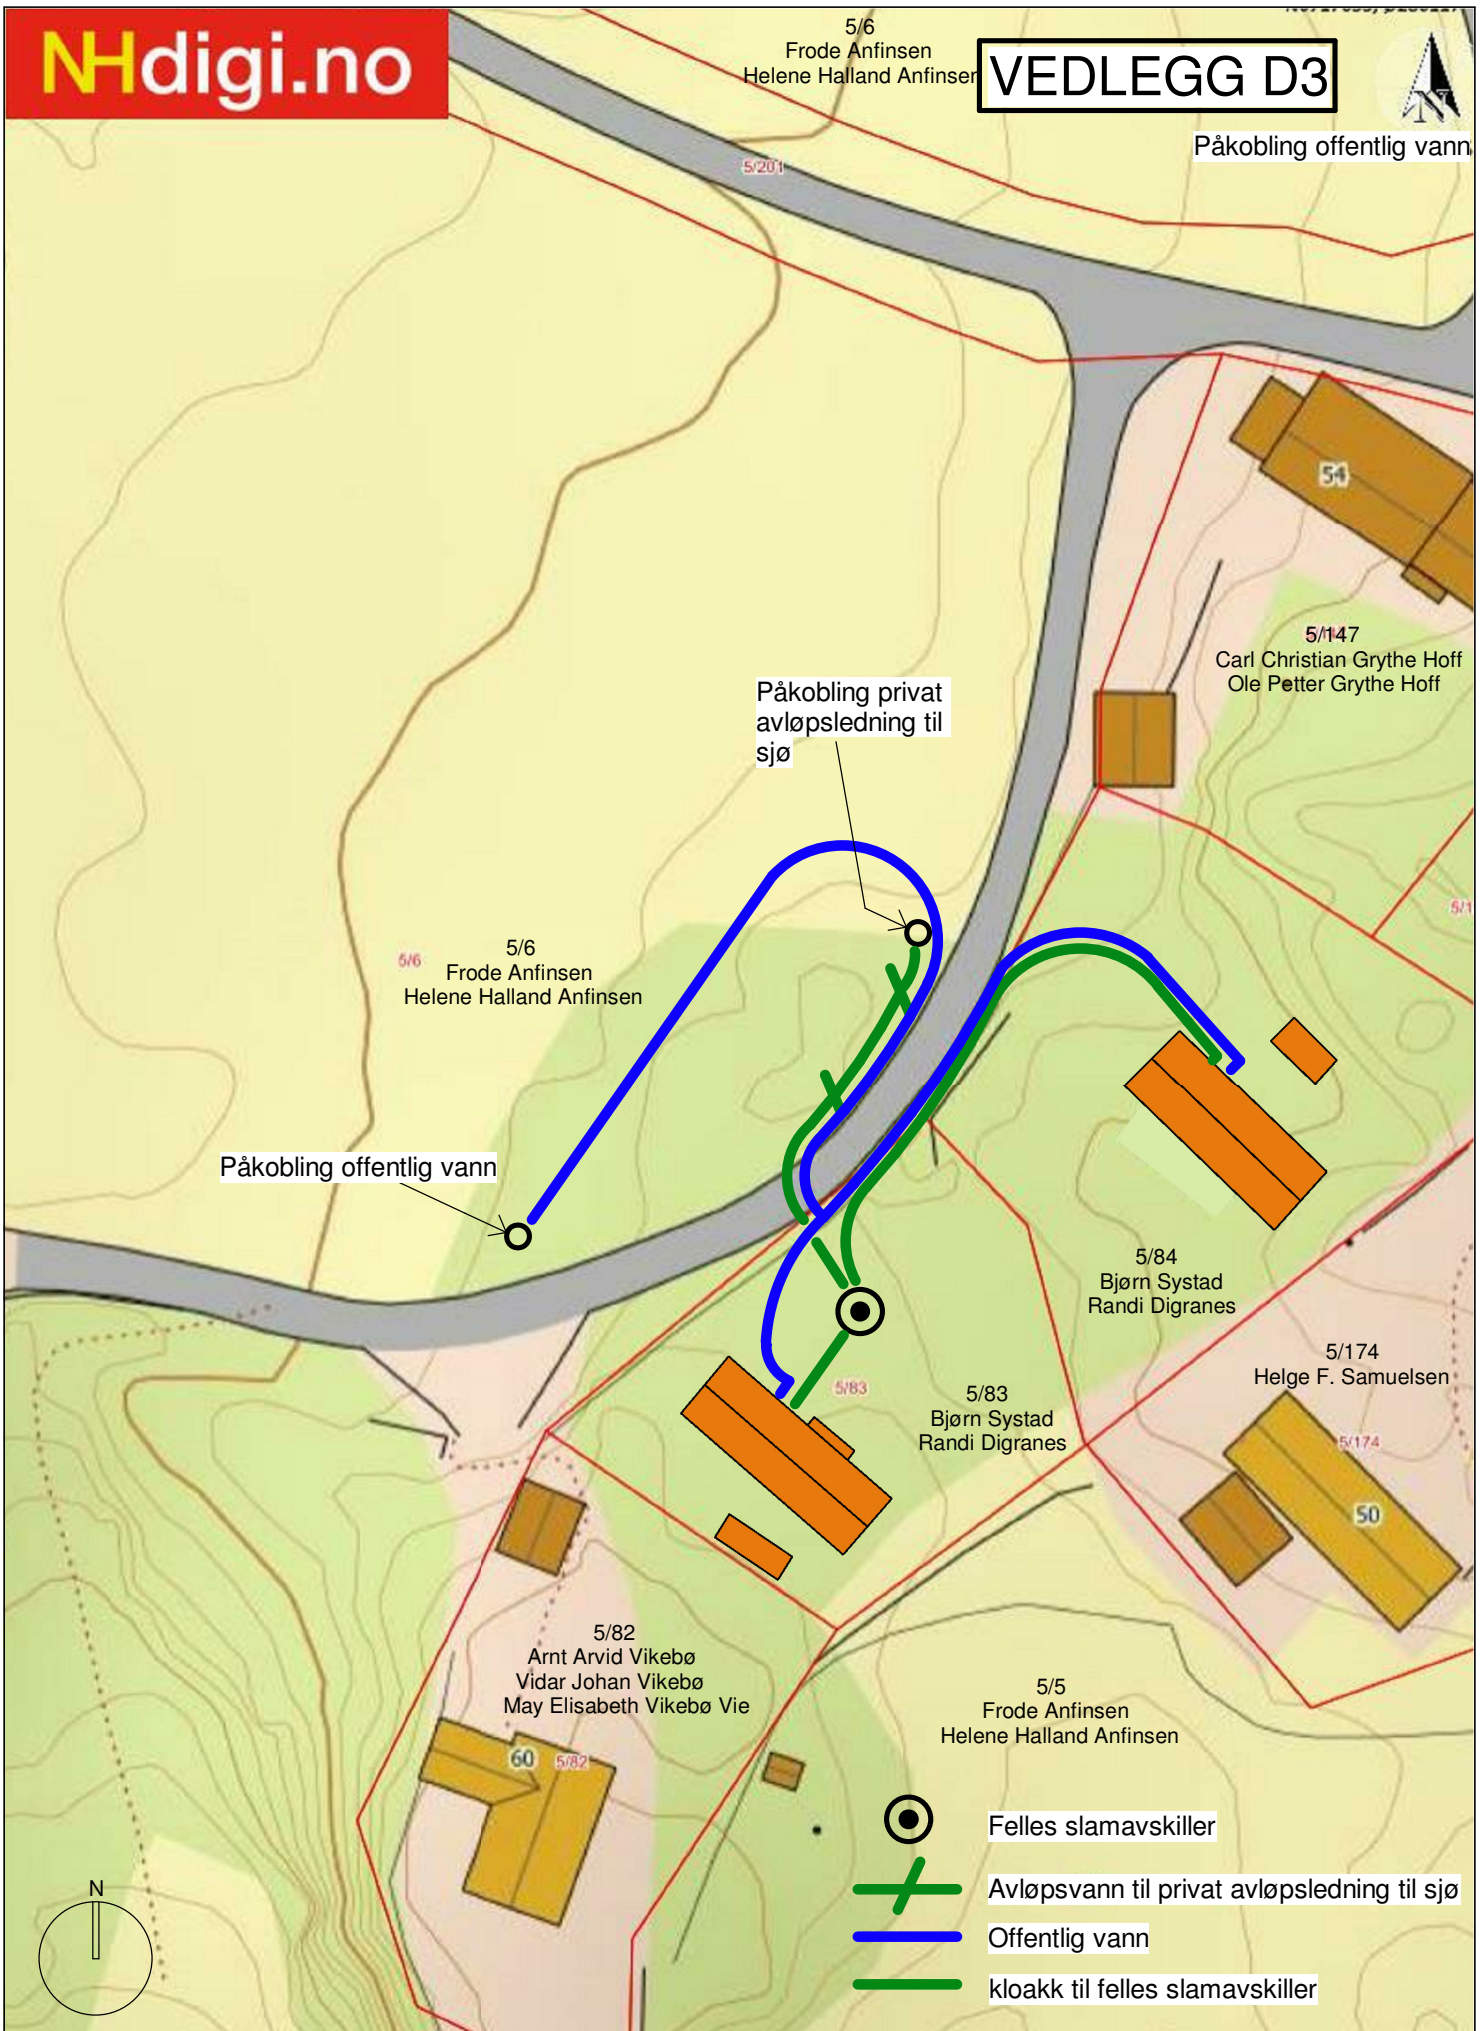




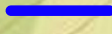
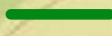


Påkobling offentlig vann



Påkobling privat
avløpsledning til
sjø

Påkobling offentlig vann

-  Felles slamavskiller
-  Avløpsvann til privat avløpsledning til sjø
-  Offentlig vann
-  kloakk til felles slamavskiller



UTMARK	Tiltak: Ny enebolig	Tegningsfase: Forprosjekt	Tegnet av: HFS	
	Tiltakshaver: Bjørn Systad	Tegningstittel: VA-PLAN 5/84	1:500	Dato: 14.02.2019
	Byggeadresse: gnr/bnr 5/84			