

DENNE TEGNING ER VÅR EIENDOM
OG KAN IKKE KOPIERES UTEN
VÅRT SKRIFTLIGE SAMTYKKE

Konsulent
Adresse
Postnr./sted
Telefon
E-mail

Konsulent
Adresse
Postnr./sted
Telefon
E-mail

Konsulent
Adresse
Postnr./sted
Telefon
E-mail

No.	Beskrivelse	Dato
	FE - org	270319
	FE - redi	120419

Meland
Ungdomskole


Alternativ 2

Plan & 3D


Prosjekt nr. x
Tegning nr. 1919
Tegnet av FE
Kontr. av NTS

A001
Rev. nr. 02
Ark str. A1
Målestokk 1 : 100


12/04/2019 13:22:14

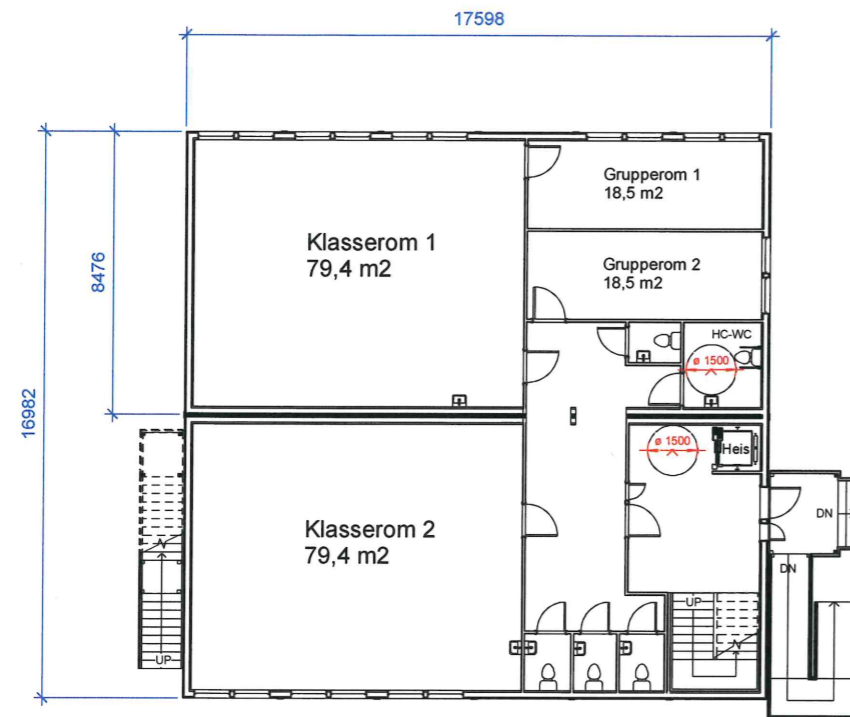

1 1. etasje
1 : 100

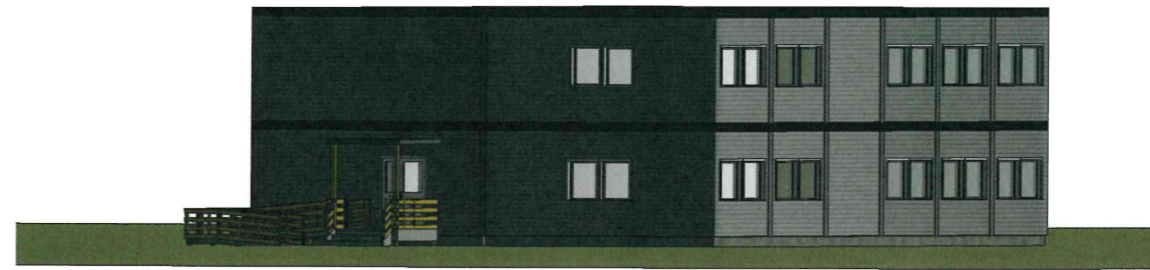

3 3D 1

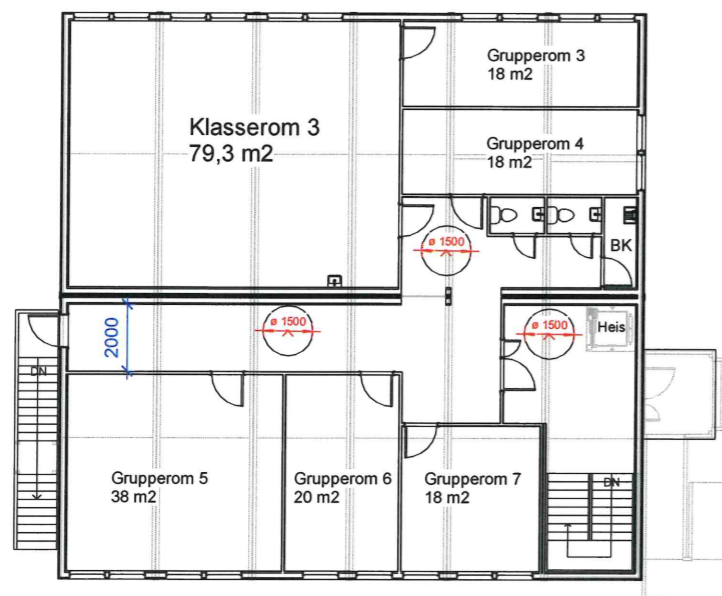

2 2. etasje
1 : 100



4 3D 2