

SITUASJONSKART

Gnr/Bnr: 50/3
Adresse:
Eigar/søkar: Vigleik Mikal Ypsøy
Kvalitet: FKB-B



MELAND
KOMMUNE




Målestokk: 1:500
Dato: 08.02.2016

Gjeldande plan: Kommuneplan
Planformål: Naustområde
Vår referanse: PAS

— Gjerde
- - - Usikker eigedomsgrense
- - - Målt eigedomsgrense
□ Bolighus
- - - Andre bygg

Sign.

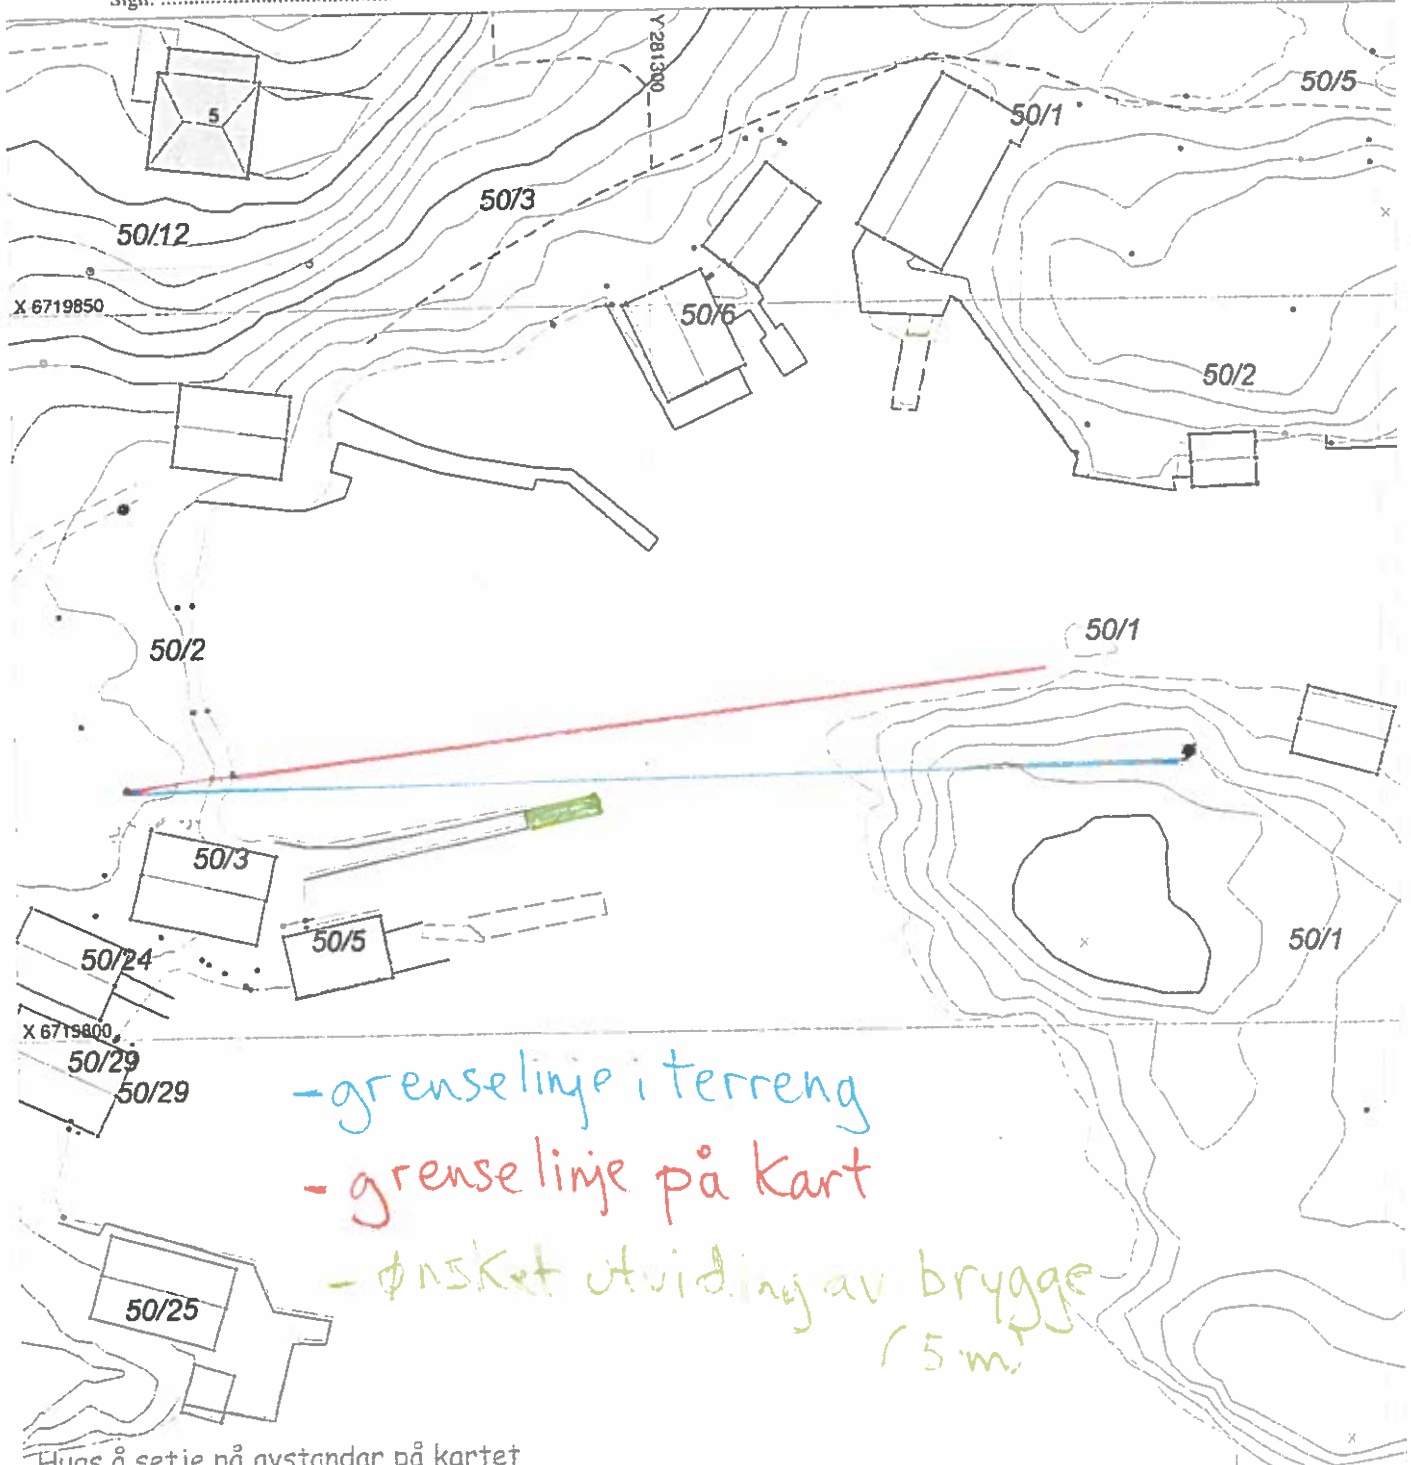

Hugs å setje på avstandar på kartet

SITUASJONSPAN

 Tiltak

Underskrift Situasjonsplan

Dato