

### SITUASJONSKART


Gnr/Bnr: 51/29  
Adresse: Naustvika 25  
Eigar/søkar: Kvalheim/ Marcussen

Kvalitet : Fkb-B

Målestokk: 1:1000  
Dato: 21.01.2014





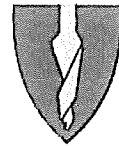


MELAND  
KOMMUNE




Gjeldande plan : Kommuneplan  
Planformål : LNF

Vår referanse: Amg

-  Gjerde
-  Usikker eigedomsgrense
-  Målt eigedomsgrense
-  Bolighus
-  Andre bygg

Sign. ....

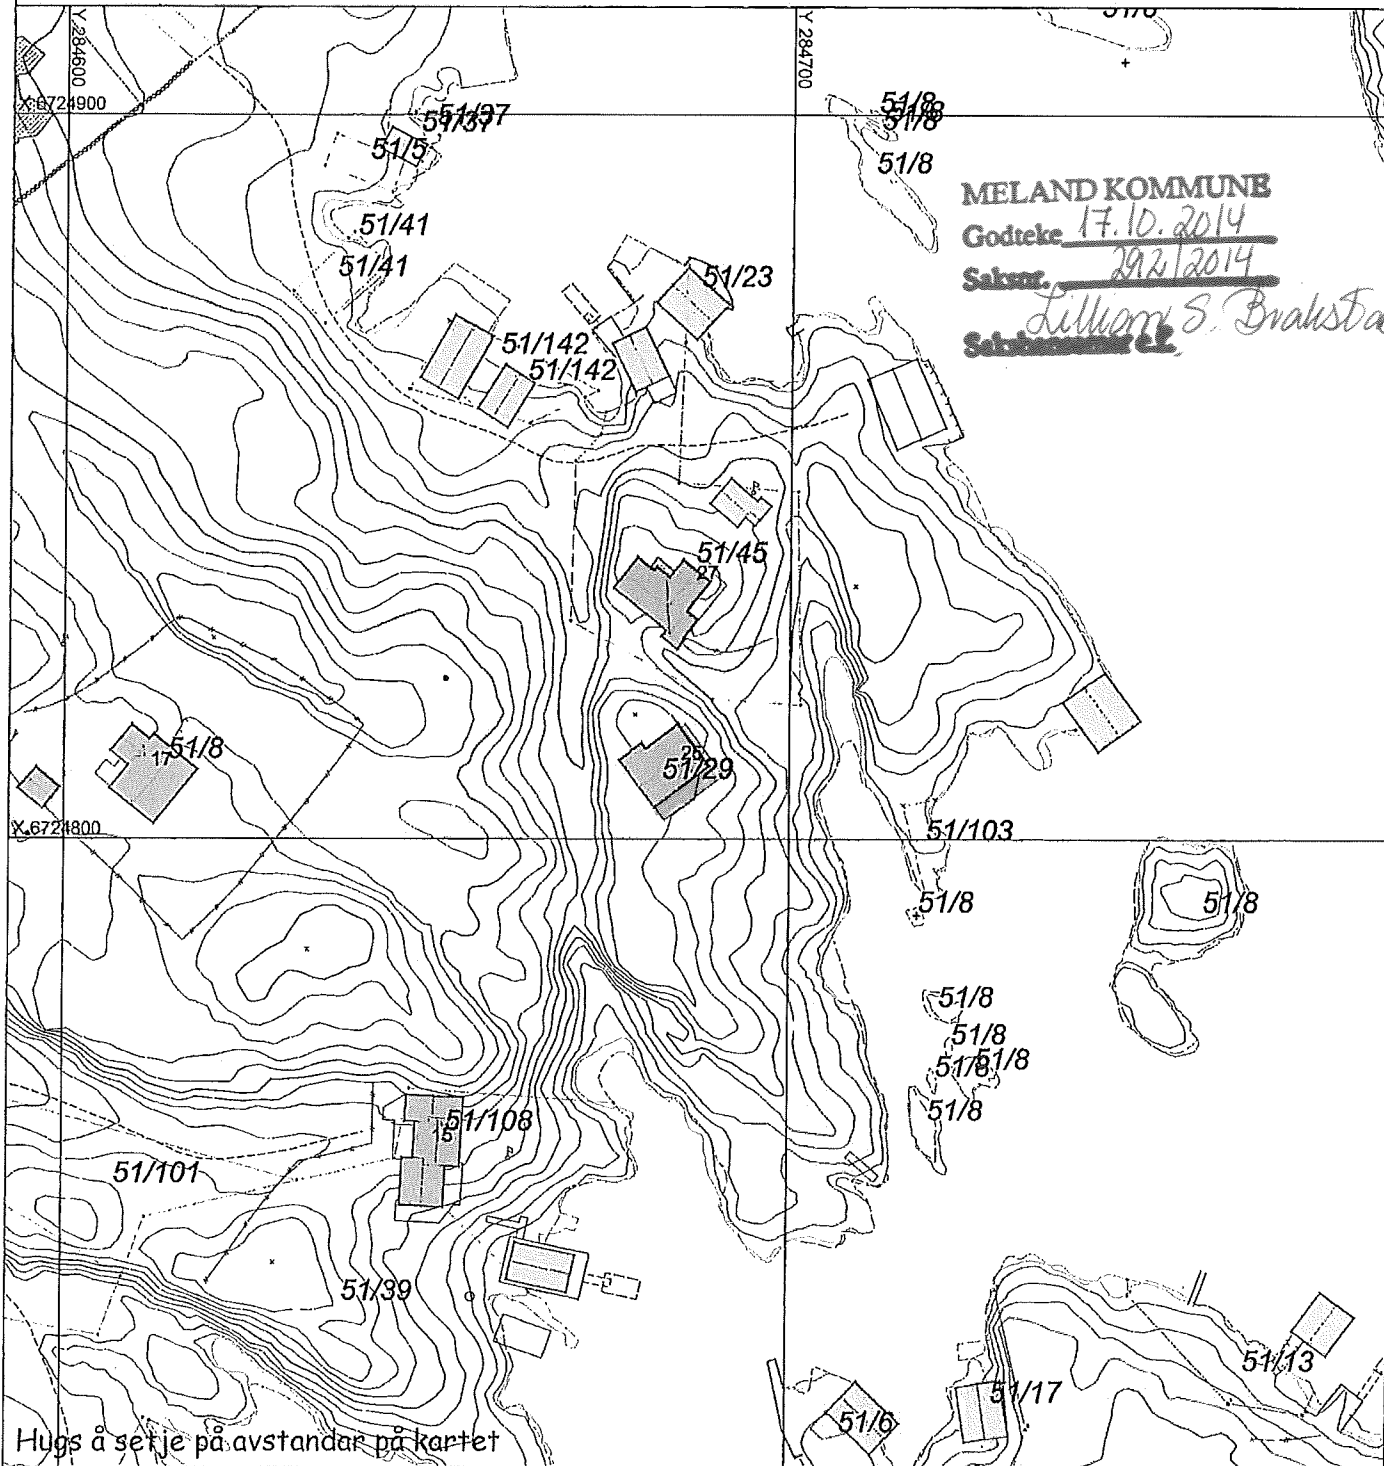

MELAND KOMMUNE


Godteke 17.10.2014

Saksnr. 292/2014


*Lillmann S. Brakstad*  
Saksbehandlar

Hugs å setje på avstandar på kartet

### SITUASJONSPLAN

 Tiltak

Underskrift Situasjonsplan      Dato

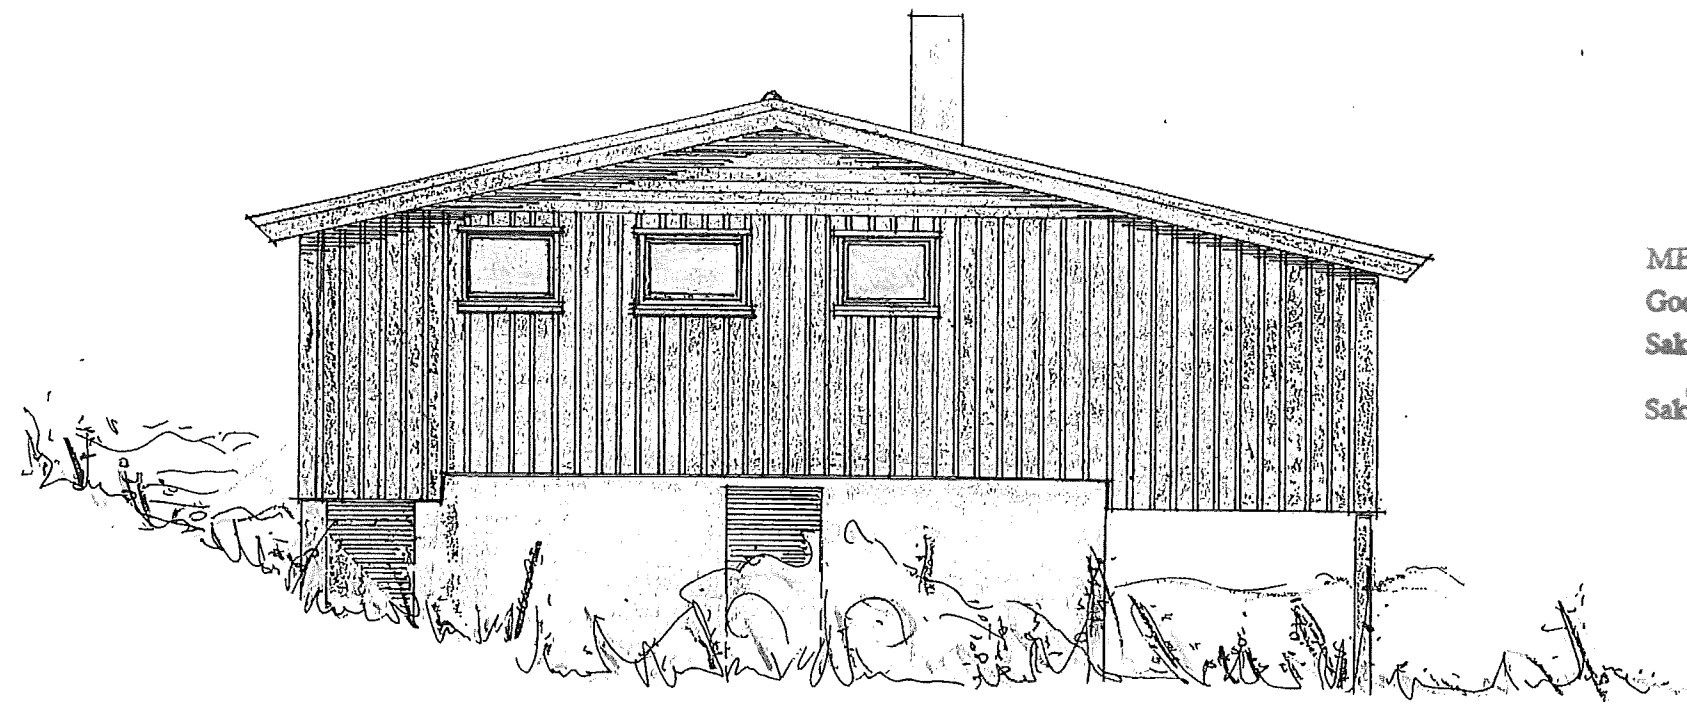


MELAND KOMMUNE  
 Godteke 17.10.2014  
 Saknr. 292/2014  
 Lillian S. Brakstad  
 Sakshansamar e.f.

FASADE MOT VEST

ØMBYGGING HYTTE LANDSVIK	Mål:	Tegn.	J.	05-14
		Trac.	HY-2	
arkitekt jarle johansen søre øyjord i 5038 bergen-sandyiken arkitektarbeid prosjektadministrasjon	1:50	Kir.	25.03.14	B
	Erstatning for:			
	FASADE MOT VEST			
Erstatter av:				

3

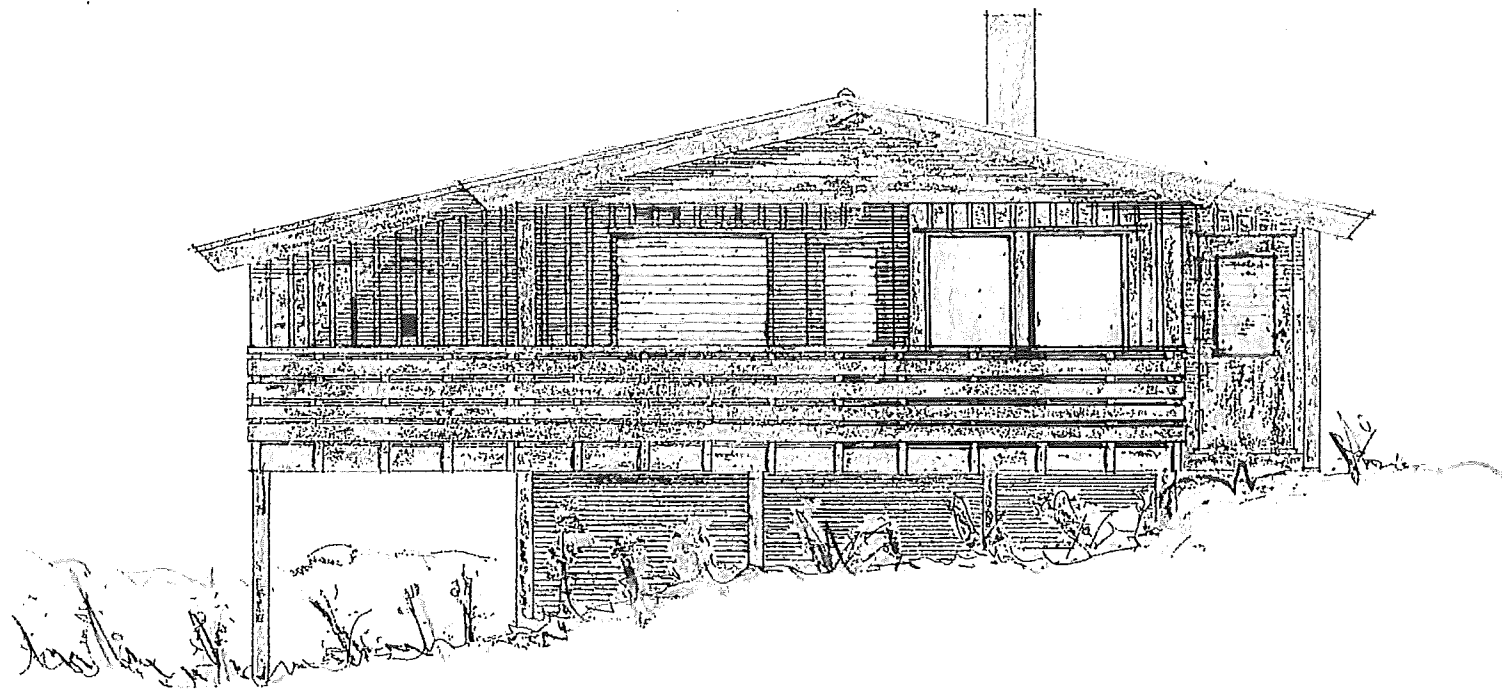

MELAND KOMMUNE


Godteke 17.10.2014

Saksnr. 292/2014

Lilliam S. Brakstad  
Sakshansamar e.f.

FASADE MOT ØST

OMBYGGING HYTE LANDSVIK	Mål:	Tegn. J.J.	02-14
	1:50	Trac.	HY-2
arkitekt jarle johansen søre øyjord i 5038 bergen sandviken arkitekturarbeid prosjektadministrasjon	Ktr. 25.03.14 B		
	Erstatning for:		
FASADE MOT ØST			
Erstattet av:			

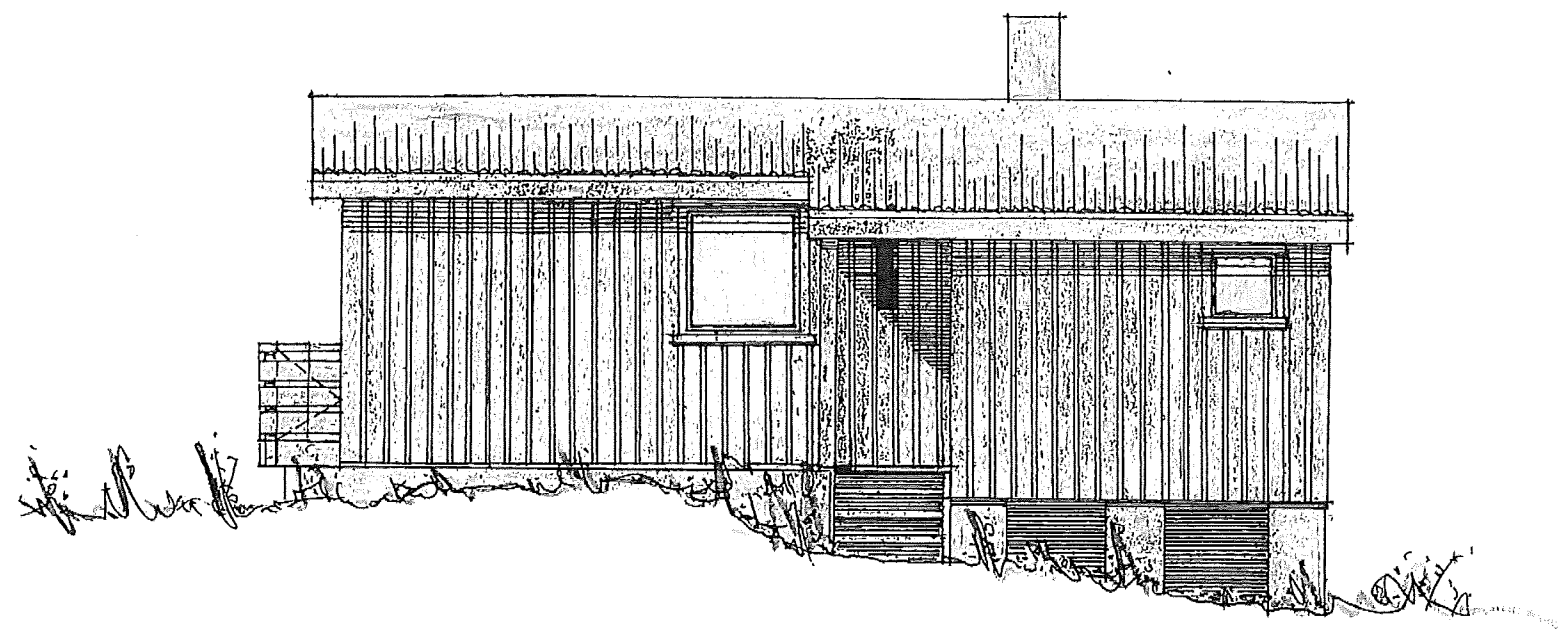


MELAND KOMMUNE  
 Godteke 17.10.2014  
 Saksnr. 292/2014  
 Sakshansamar e.f. *Lillian S. Braakstad*

FASADE MOT NORD

OMBYGGING AVTTE LANDSVIK	Mål:	Tegn. J.J.	03-14
	1:50	Trac.	HY-2
arkitekt jarle johansen søre øyjord i 5038 bergen-sandyken arkitekturbeid prosjektadministrasjon	Kir. 25.03.14 B		
	Erstatning for: FASADE MOT NORD		
Erstattet av:			

5

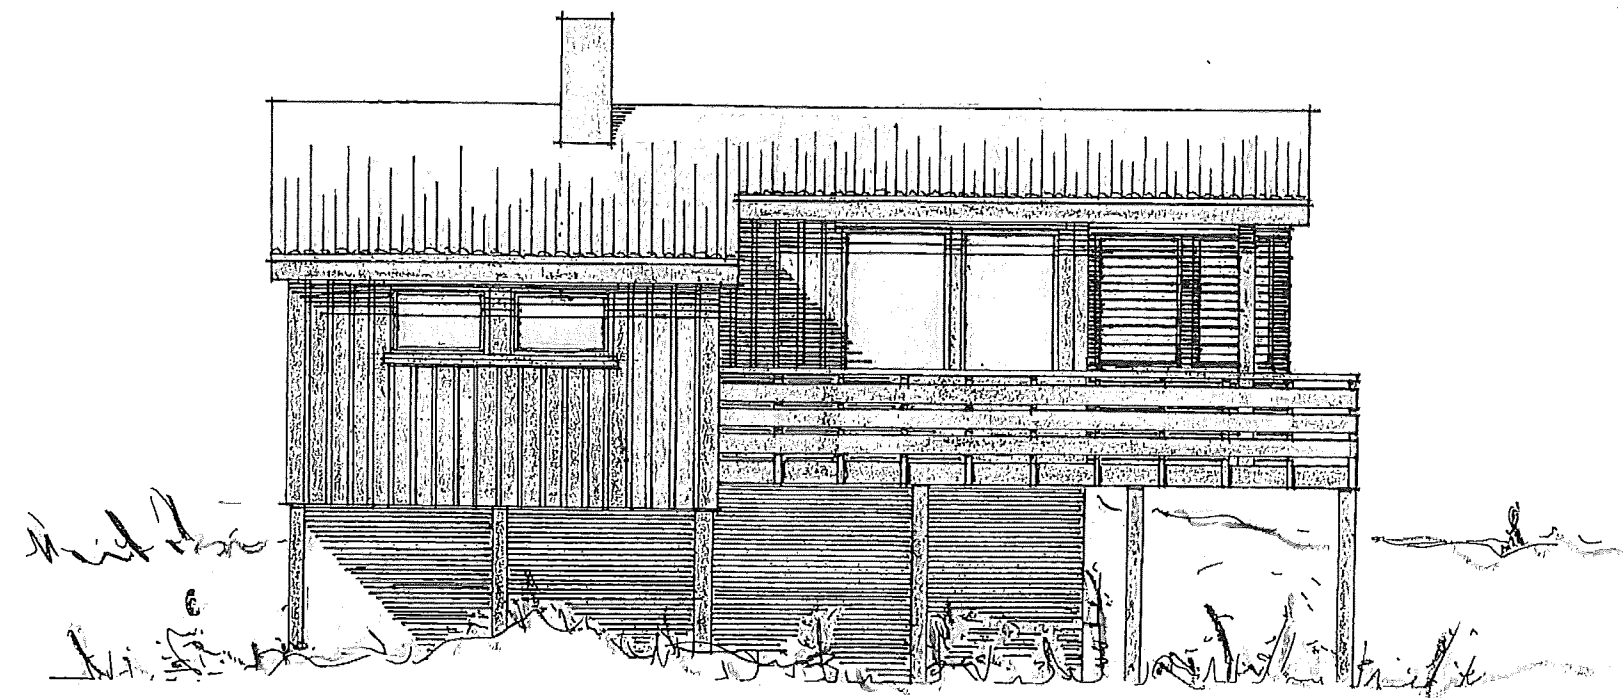


MELAND KOMMUNE  
 Godteke 17.10.2014  
 Saksnr. 292/2014  
 Sakshansamar e.f. Lillian S. Brakstad

FASADE MOT SYD

OMBYGGING NYTTE LANDSVIK	Mål:	Tegn. J.J.	04-14
	1:50	Trac.	HY-2
arkitekt jarle johansen søre øyjord i 5038 bergen sandviken arkitekturarbeid prosjektadministrasjon	Erstatning for:		
	Erstattet av:		FASADE MOT SYD

6

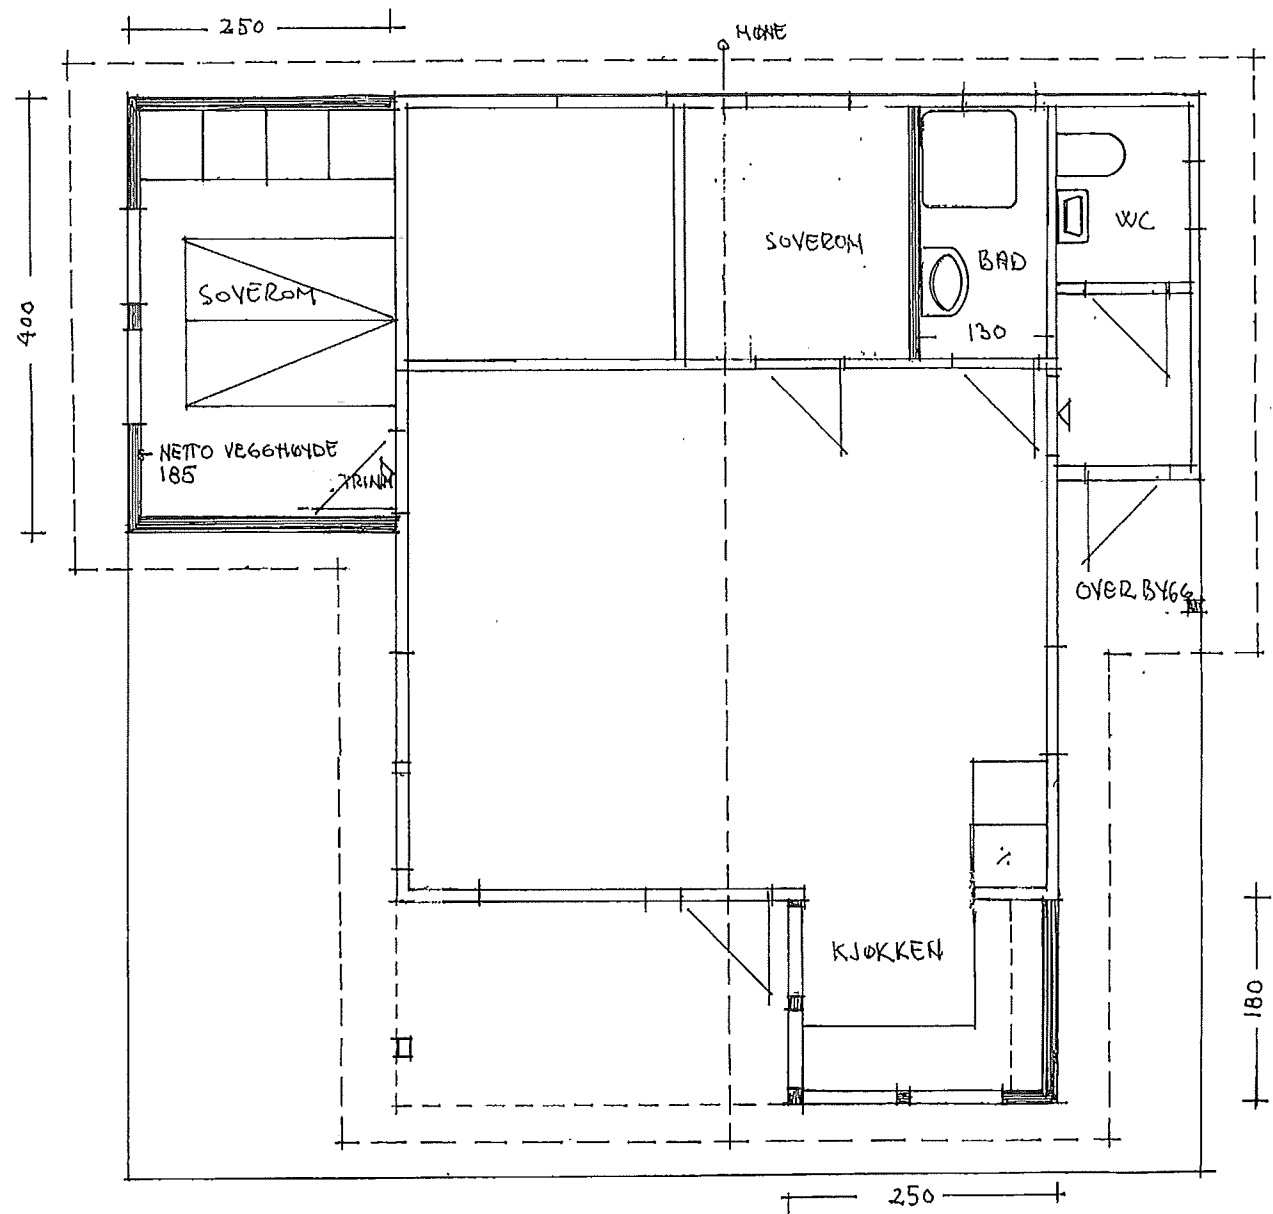


ALLE MÅL ER CA. MÅL  
 MÅ KONTR. PÅ STEDET  
 ≡ - NYE VEGGER

MELAND KOMMUNE  
 Godteke 17.10.2014  
 Saksnr. 292/2014  
 Sakshansamar e.f. *Lillian S. Brakstad*

PLAN

OMBYGGING HYTTE LANDSVIK	Mål:	Tegn. J.J.	01-14
	1:50	Trac.	HY-2
		Klr. 25.03.14	B
arkitekt jarle johansen søre øyjord i 5038 bergen-sandviken arkitektarbeid prosjektadministrasjon		Erstatning for:	
		PLAN	
		Erstattet av:	

7

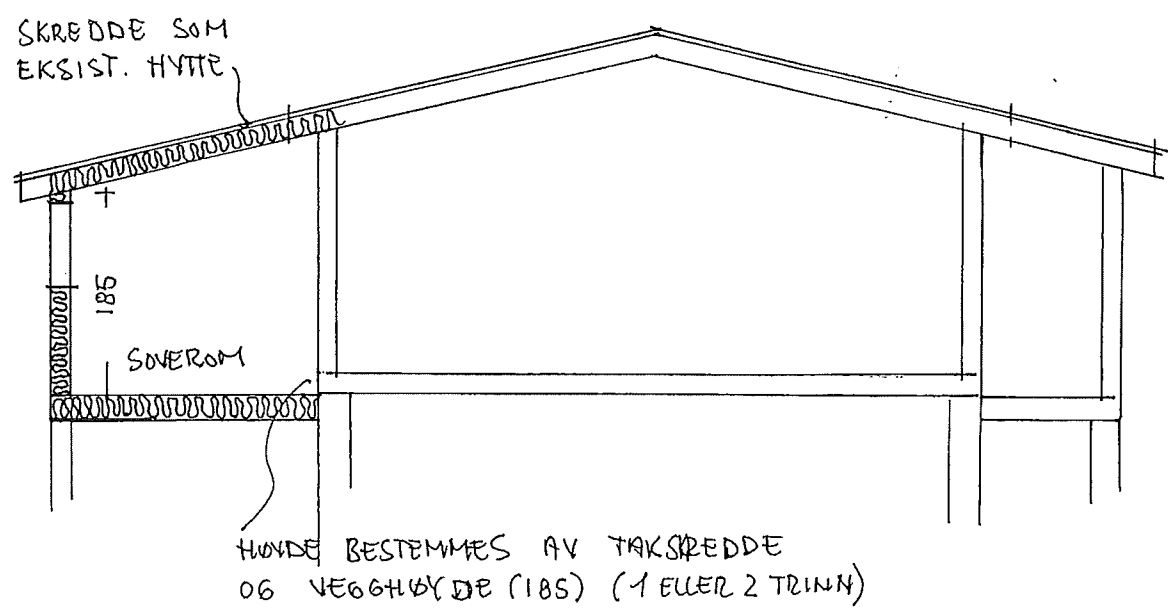

SNITT

MELAND KOMMUNE  
Godteke 17.10.2014  
Saksnr. 292/2014  
Lillian S. Brakstad  
Sakshansamar e.f.

OMBYGGING HYTTE LANDSVIK	Mål:	Tegn. J.J. 06-14
	1:50	Trac. HY-2
arkitekt jarle johansen søre øyjord 1 5038 bergen-sandviken arkitekturarbeid prosjektadministrasjon	Klr. 25.03.14	B
	Erstatning for: SNITT	