


N

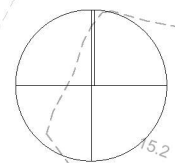

### utnyttelse/arealdisponering

tomt BU04: 8,279 daa

BYA skule: 1229 m<sup>2</sup>

BYA bosshus: 26,2 m<sup>2</sup>


BYA sykkelkur: 113 m<sup>2</sup>

**BYA totalt: 1368 m<sup>2</sup>**

**%-BYA totalt: 16,5**

### tegnforklaring

- reguleringsplansgrense  
Danielsen Skole ID:1256\_20110005
- formålsgrense **BU04**; 8,27 daa  
%-BYA=25, PH k+20, MH k+32
- byggegrense felt  
BH1, FL1 og U05
- bygg skal fjernes
- Danielsen Ungdomskole Frekhaug
- eiendomsgrense
- eksisterende vegkant
- regulert kjøreveg m/  
vegkant og senterlinje
- regulert fortau
- gangveg (stiplet: kjørbær)
- grøntareal
- grus
- stigning
- murer i terreng
- busk/trær
- sykkelkur
- høydelinje med kote
- kote

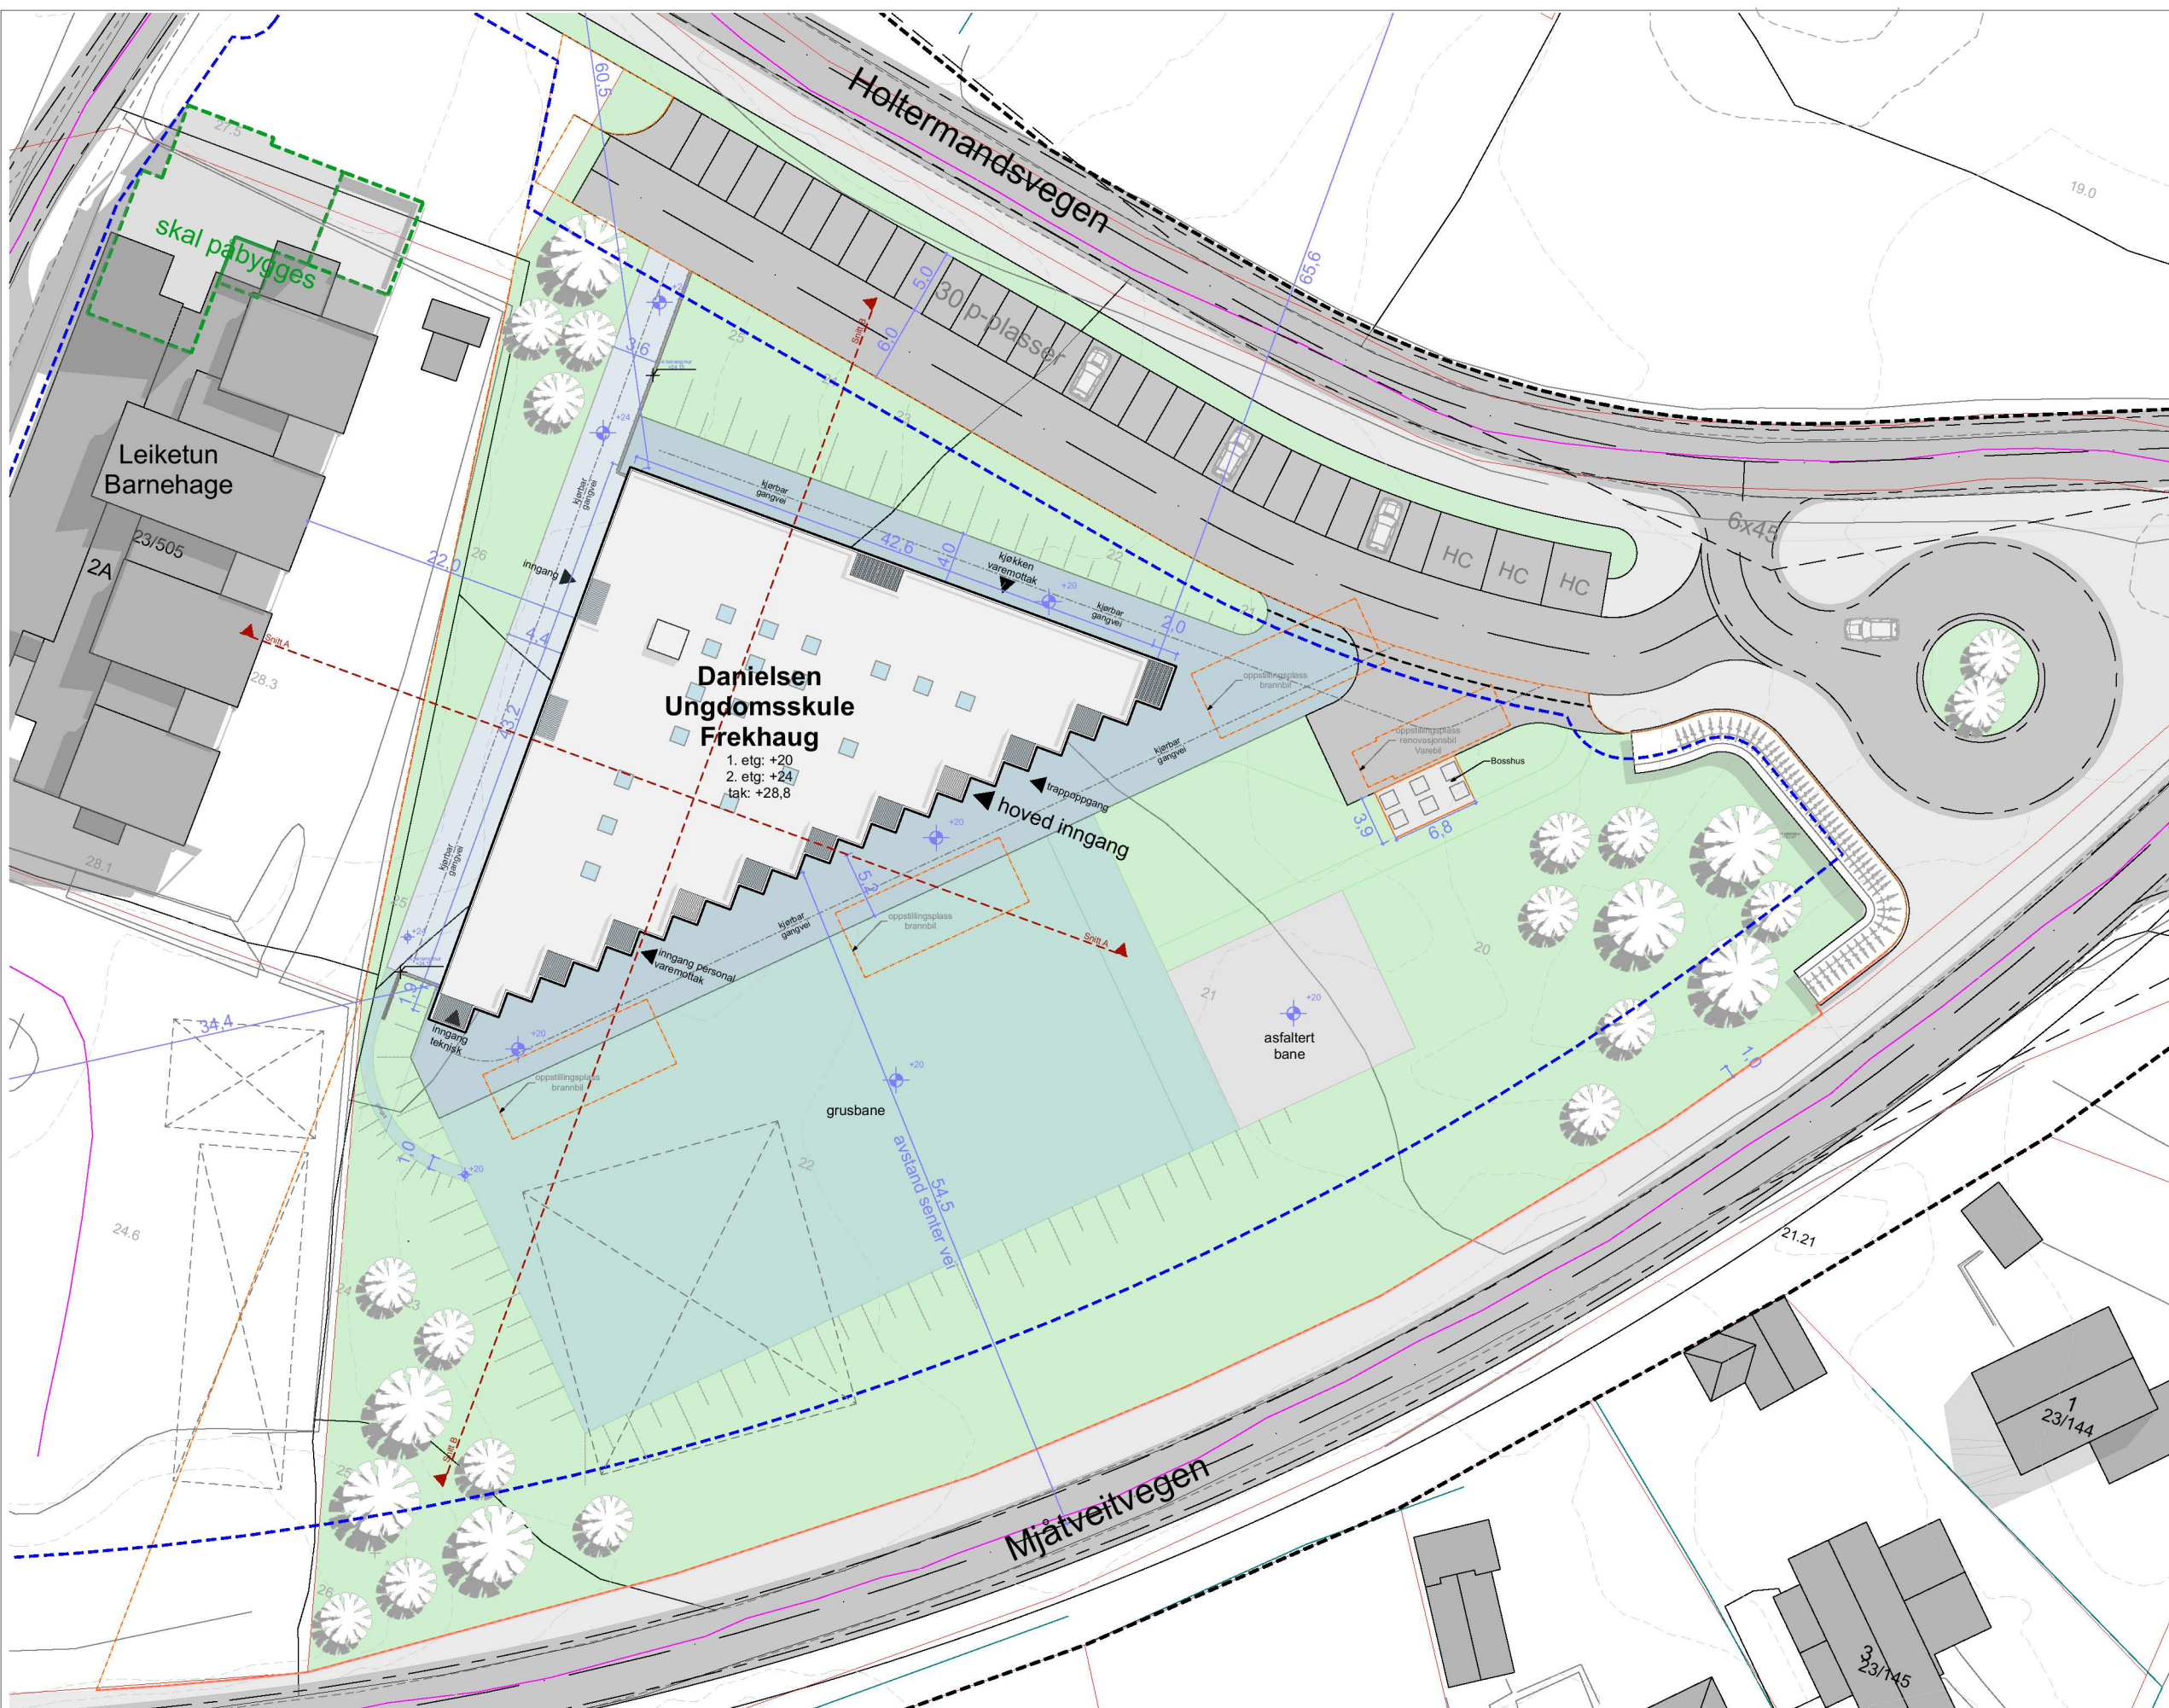

### Danielsen Ungdomsskule Frekhaug

Haltermandsvegen 1, 5918 Frekhaug  
tiltakshaver: Danielsen Stiftelse

NB! Tegninger/konseptet er Tysseland Arkitektur AS sin eiendom og tilhørende rettigheter ihht til åndsverkloven inntil noe annet er avtalt/kontraktstfestet.

Fase:  
forprosjekt - byggemelding

Type tegning:  
Utomhusplan

Gnr/Bnr:  
23/1 m.fl.

Prosjektnr.:  
1623

Rev.nr:

Tegningsnr.:  
A10-03

Dato revidert:  
16.05.2019

sign: PT  
kontroll: TT

Dato opprettet:  
31.01.2019

Målestokk:  
1:500 (A3)

tyark - Tysseland Arkitektur AS  
Strandgaten 19  
5013 Bergen

patrick@tyark.no  
tlf. 93 80 63 99

tyark