



Snitt A

1:200

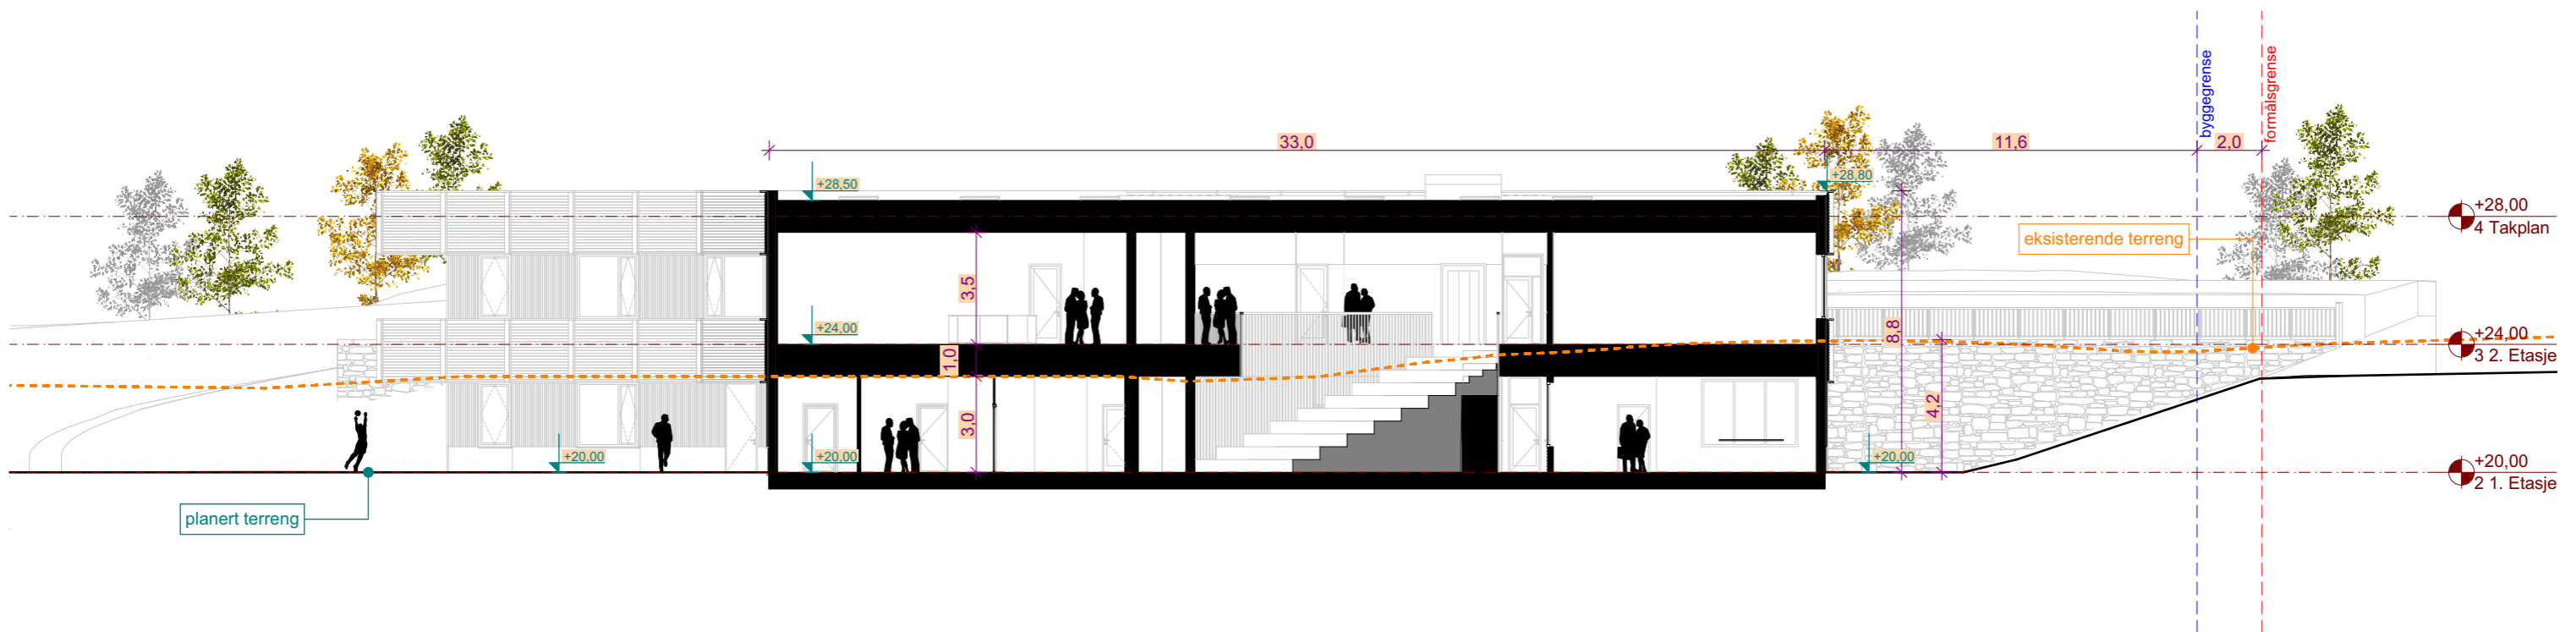

Snitt B

1:200

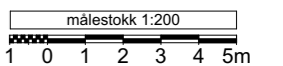

Danielsen Ungdomskule Frekhaug

Haltermandsvegen 1, 5918 Frekhaug
tiltakshaver: Danielsen Stiftelse

NB! Tegninger/konseptet er Tysseland Arkitektur AS sin eiendom og tilhørende rettigheter ihht til åndsverkloven inntil noe annet er avtalt/kontraktstfestet.

Fase:
forprosjekt - byggemelding

Type tegning:
Snitt A og B

Gnr/Bnr:
23/1 m.fl.

Prosjektnr.:
1623

Rev.nr:

Tegningsnr.:
A30-01

Dato revidert:
16.05.2019

sign: kontroll:
PT TT

Dato opprettet:
31.01.2019

Målestokk:
1:200 (A3)

tyark - Tysseland Arkitektur AS
Strandgaten 19
5013 Bergen

patrick@tyark.no
tlf. 93 80 63 99

tyark