

AVTALE

mellom

BKK Nett AS

og

Meland Kommune (grunneier)

som eier(e) og hjemmelshaver(e) av gnr.10 bnr. 184

Kommune: Meland Fylke: Hordaland

Avtalen gjelder bygging, drift, vedlikehold og fornyelse av et jordkabelanlegg ved Vestbygda skule fra grense mot Gnr./bnr. 10/5 til nettstasjon 22055 Vestbygda skule. på gnr. 10 bnr. 184 i Meland kommune. Anlegget etableres i prosjektnr 319972.

Trase for kabelgrøft berører eiendommen langs en strekning på ca. 50 meter, og plasseres som vist på vedheftet kart datert 10.05.19.

1 Rett til bygging, drift, vedlikehold og fornyelse

BKK Nett gis rett til å bygge, drive, vedlikeholde og fornye ovennevnte kabelanlegg, herunder høyspentkabler, lavspentkabler, signalkabler, kabelfordelingsskap og andre nødvendige komponenter, som vist på avtalens kart.

Grunneier skal varsles før tiltak gjennomføres.

BKK Nett skal etter arbeid i terrenget rydde etter seg og fjerne alle materialrester og annet, samt sette terrenget i stand.

2 Bygging og beplantning nær anlegget

Fremtidig bebyggelse må ikke oppføres innen et belte med bredde 3 meter, 1,5 meter til hver side for senter av kabeltraseen. Det må ikke fylles masser eller beplantes på en måte som kan være til hinder for fremtidig vedlikehold av kabelanlegget.

3 Arbeid nær kabeltraseen

Dersom det må utføres arbeid nært kabelanlegget, skal BKK Nett kontaktes. BKK Nett skal snarest og senest innen tre virkedager anvise og eventuelt iverksette nødvendige sikkerhetstiltak. BKK Nett dekker egne kostnader med å anvise tiltak.

Dersom BKK Nett ikke varsles og/eller de anviste tiltak ikke følges, kan grunneier bli ansvarlig etter alminnelige erstatningsregler.

4 Transport, ferdsel og veier m.v.

Grunneier gir BKK Nett rett til nødvendig adkomst til kabelanlegget, herunder rett til å benytte eksisterende veier og veier som etableres på et senere tidspunkt. All ferdsel skal skje til minst mulig ulempe for grunneier.

BKK Nett plikter å utbedre eventuelle skader og ekstra ordinær slitasje de har forvoldt, men er ikke ansvarlig for ordinært vedlikehold på veier de har ervervet rett til å benytte. Grunneier er på sin side ikke forpliktet til å vedlikeholde eller opprettholde veier som BKK Nett har ervervet rett til å benytte.

5 Flytting

Kabelanlegget kan flyttes, dersom flyttingen er praktisk mulig å gjennomføre; alternativ trasé kan fremskaffes og rekvirenten bekoster flyttingen.

6 Opphør

Dersom BKK Netts behov for kabelanlegget faller bort, kan grunneieren kreve å få anlegget fjernet og terrenget istandsatt kostnadsfritt.

7 Erstatning

Det betales ingen erstatning for bruk av grunn i henhold til denne avtale.

8 Tinglysing

Grunneieren samtykker i at denne avtale kan tinglyses. Dersom anlegget senere fjernes fra eiendommen, skal de tinglyste rettighetene slettes av BKK Nett.

Denne avtalen er utstedt i 2 – to – eksemplarer, hvorav partene beholder ett eksemplar hver.

_____, den _____

Kokstad, den 15.05.2019

sign. grunneier

Wenche Teigland
Wenche Teigland
adm. direktør


Blokkbokstaver

Org. nr. BKK Nett AS:
NO 976 944 801

Org.nr (9 siffer) / personnr. (11 siffer)

Vedlegg

- Oversiktskart

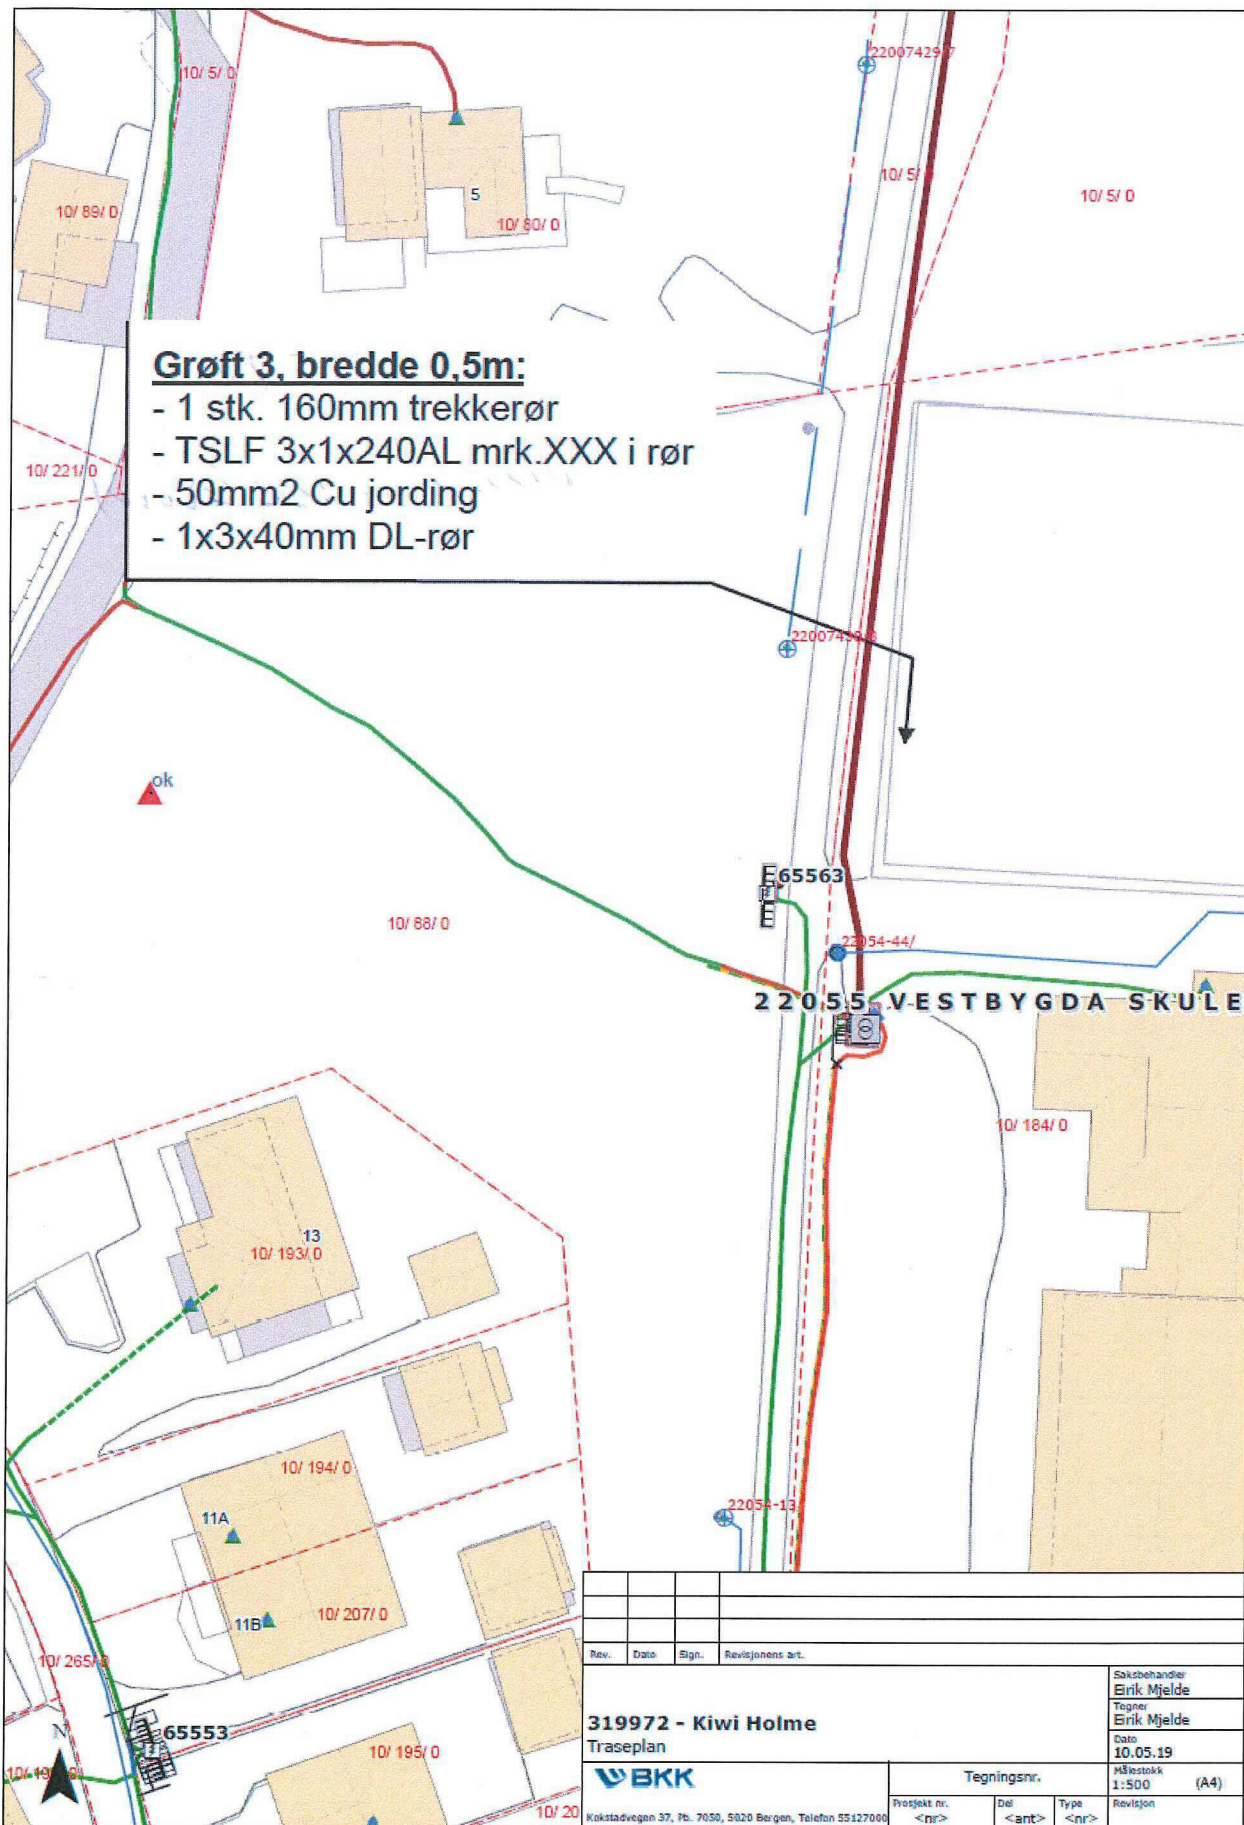

Grøft 3, bredde 0,5m:

- 1 stk. 160mm trekkerør
- TSLF 3x1x240AL mrk.XXX i rør
- 50mm² Cu jording
- 1x3x40mm DL-rør

Rev.	Dato	Sign.	Revisjonens art.
319972 - Kiwi Holme Traseplan 			Saksbehandler Erik Mjelde Tegner Erik Mjelde Dato 10.05.19 Målestokk 1:500 (A4)
Kokstadvegen 37, Pb. 7050, 5020 Bergen, Telefon 55 427000		Tegningsnr. Prospekt nr. <nr> Del <ant> Type <nr> Revisjon	