



Prinsippsnitt 1
traversering av bratt terreng
1:100

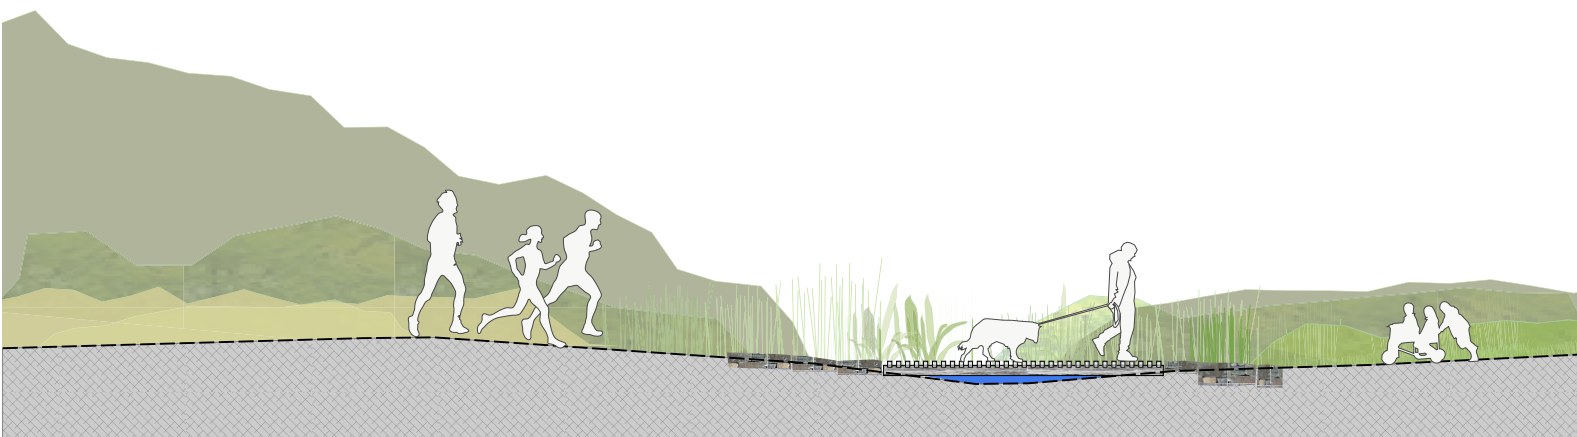

Prinsippsnitt 2
passering av bekk/myr
1:100

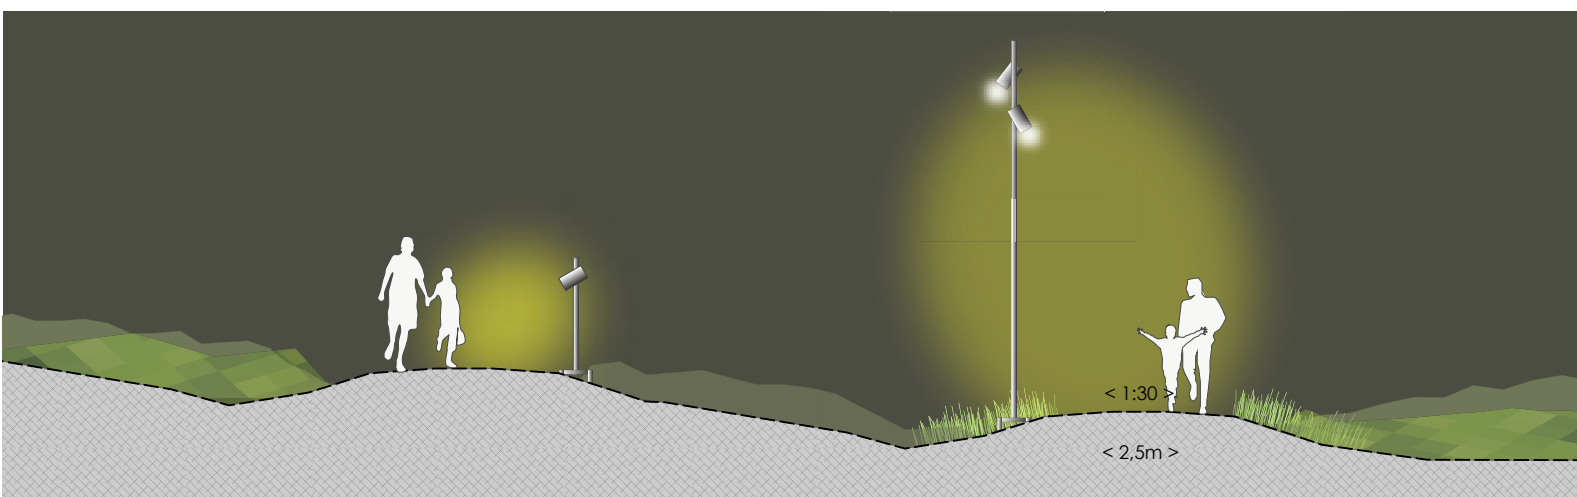

Prinsippsnitt 3
belysning
1:100