

SITUASJONSKART

Gnr/Bnr: 38/71
 Adresse:
 Eigarsøkar: Ingunn og Alf Breivik
 Kvalitet : FKB-B

Gjeldande plan : Kommuneplan
 Planformål : Framtidig fritidsbebyggelse
 Vår referanse: PAS

Sign.




Målestokk: 1:500
 Dato: 13.05.2019

**MELAND
 KOMMUNE**



- Gjerde
- Usikker eigedomsgrense
- Målt eigedomsgrense
- Bolighus
- Andre bygg

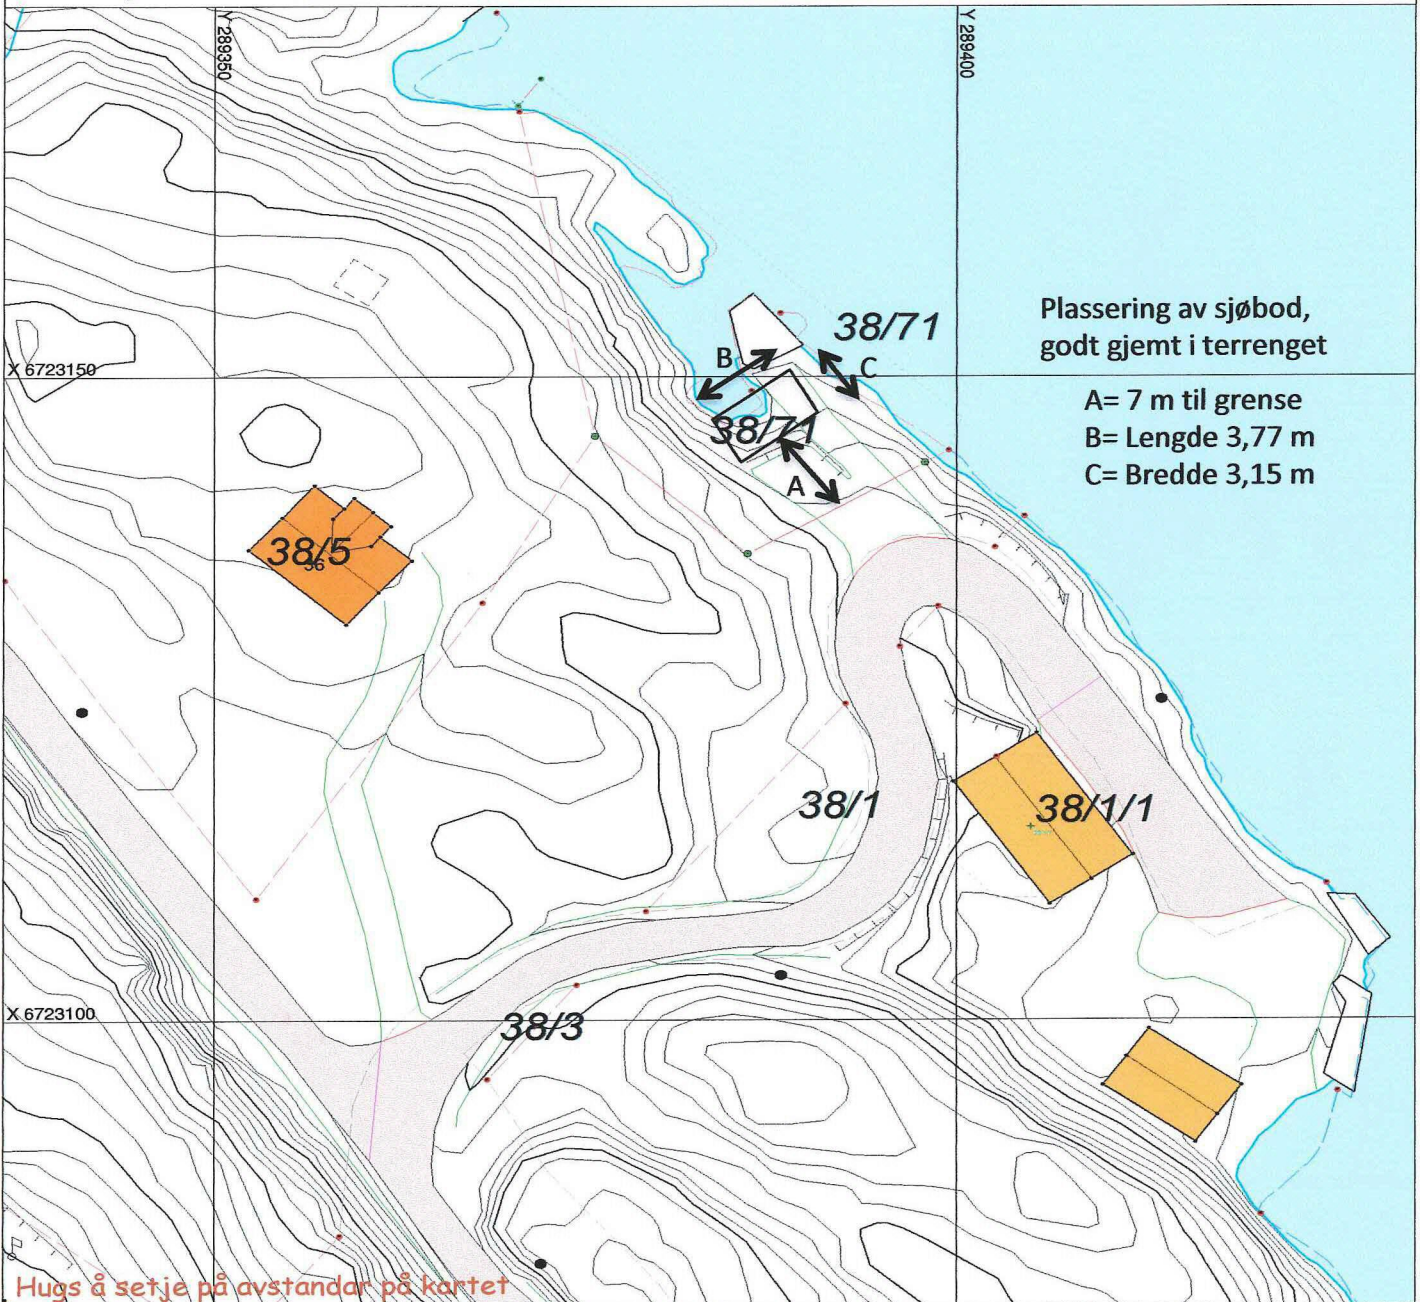

Hugs å setje på avstandar på kartet

SITUASJONSPLAN

Tiltak

Underskrift Situasjonsplan _____ Dato _____