



Nord
1 : 100

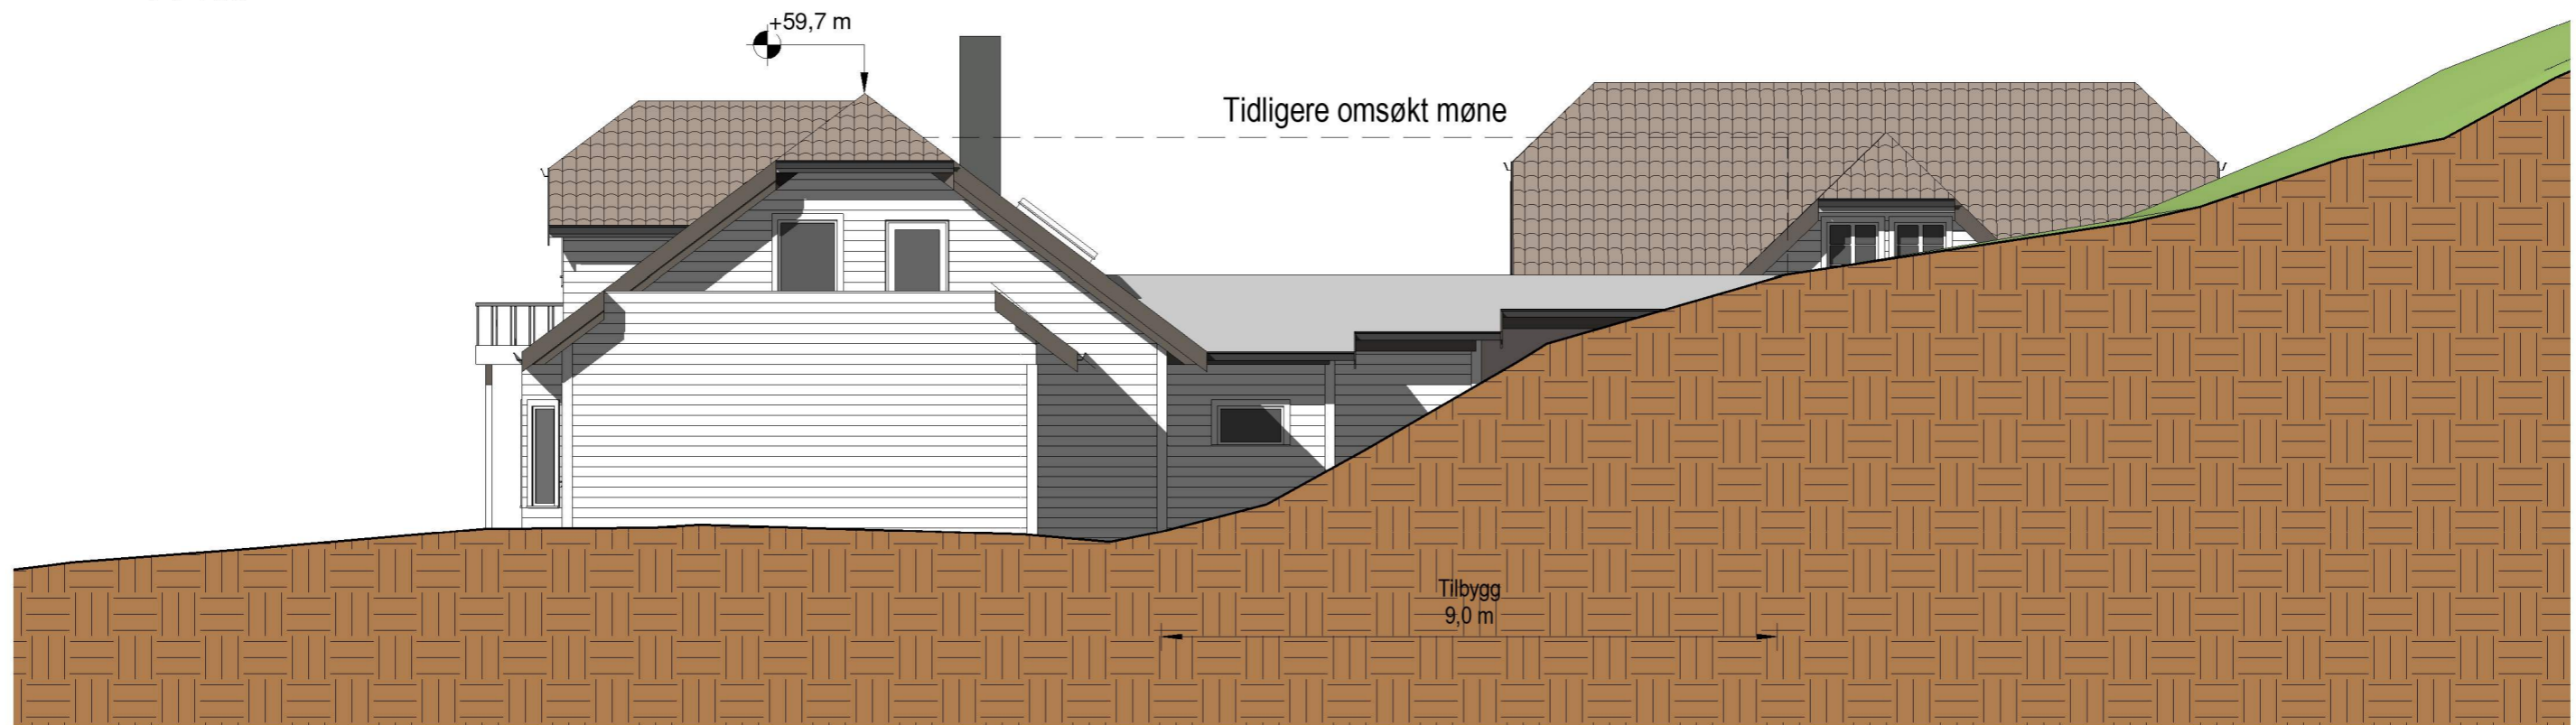

Øst
1 : 100

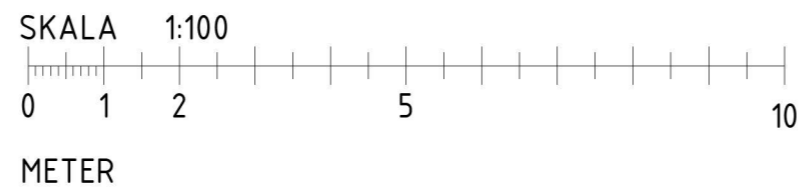

Enebolig, tilbygg	Fasader, nord og øst	Mål 1 : 100 / A3
Gnr 9, Bnr 169, Mongsedalen Meland kommune P. nr. 1703	ENDRING AV SØKNAD Laila Karin Walde og Roar Aursand Mongsedalen 22, 5918 Frekhaug	Tegn.nr A-320
Arkitekt Mette Kyed Thorson	Sivilarkitekt MNAL Medlem av Arkitektbedriftene Kvalen 16, N-5955 Lindås Tlf +47 901 48 834 mktho@online.no	Rev I
	Org.nr 987 788 682	Dato 20.5.2019