



Vest  
1 : 100

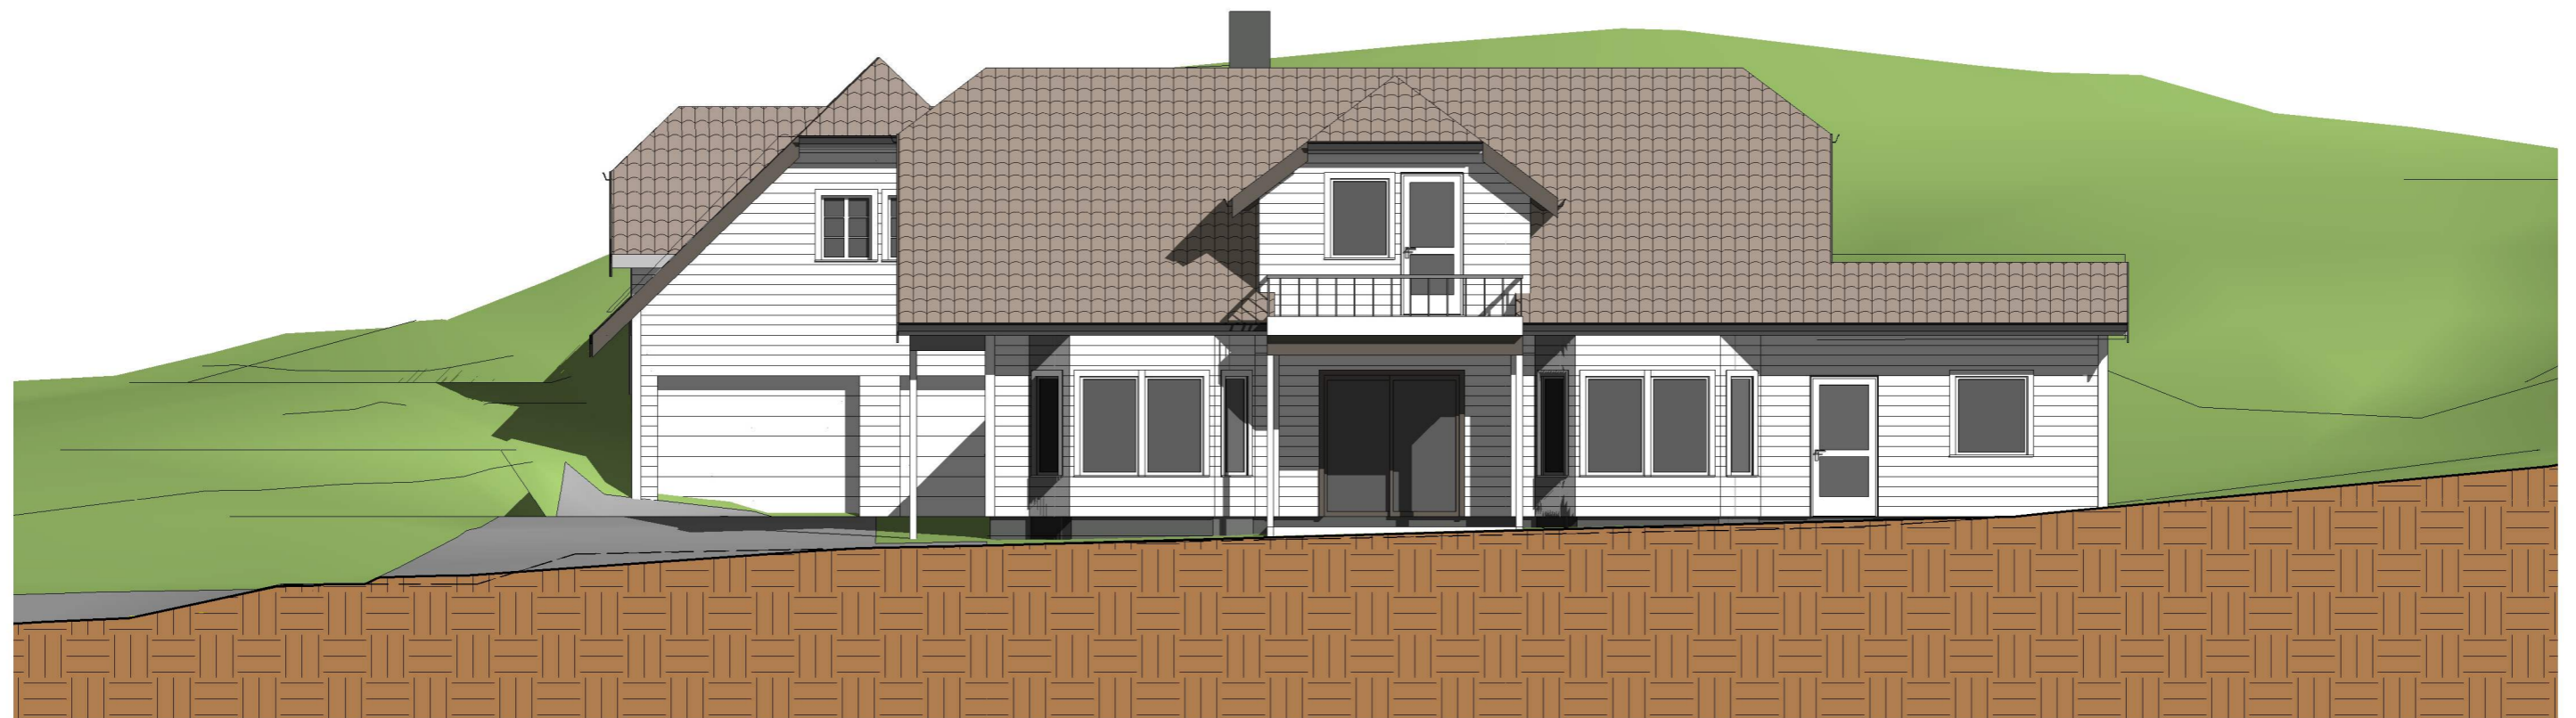

Sør  
1 : 100

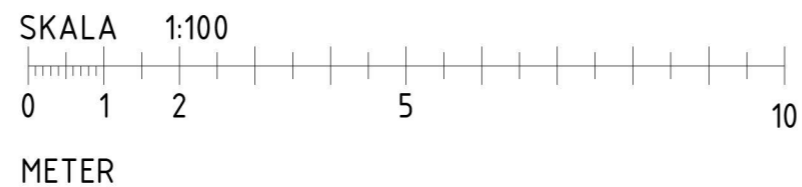

Enebolig, tilbygg

Gnr 9, Bnr 169, Mongsedalen  
Meland kommune  
P. nr. 1703

Arkitekt Mette Kyed Thorson

Fasader, vest og sør

ENDRING AV SØKNAD  
Laila Karin Walde og Roar Aursand  
Mongsedalen 22, 5918 Frekhaug

Sivilarkitekt MNAL Medlem av Arkitektbedriftene Org.nr 987 788 682  
Kvalen 16, N-5955 Lindås Tlf +47 901 48 834 mktho@online.no

Mål 1 : 100 / A3

Tegn.nr A-321

Rev I

Dato 20.5.2019