


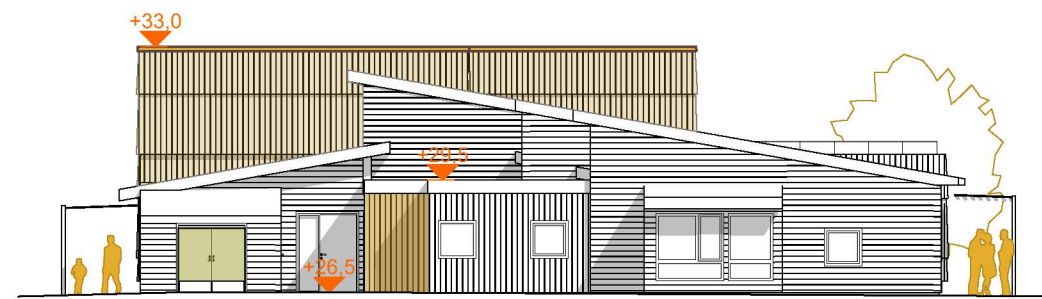

1:200 Fasade nord



1:200 Fasade sør



1:200 Fasade øst



1:200 Fasade vest

Tilbygg Leiketun barnehage

Haltermandsvegen 2A, 5918 Frøkhaug
Tiltakshaver: Leiketun barnehage as

NB! Tegninger/konseptet er Tyssealand Arkitektur AS sin eiendom og tilhørende rettigheter ihht til åndsverkloven inntil noe annet er avtalt/kontraktstestet.

Fase:
Rammesøknad

Type tegning:
Fasader

Gnr/Bnr:
23 / 505

Prosjektnr.:
1803

Rev.nr:
01

Tegningsnr.:
A40-01

Dato revidert:
06.05.2019

sign: kontroll:
RRG TT

Dato opprettet:
12.06.2018

Målestokk:
1:200 (A3)

Tyssealand arkitektur as
Strandgaten 19
5013 Bergen

ragnhild@tyark.no
tlf. 410 484 28