

SITUASJONSKART

Gnr/Bnr: 23/ 504
 Adresse: Elvavegen 12C
 Eigar/søkar: Lund

Kvalitet : FKB-B

Gjeldande plan : Kommuneplan
 Planformål : Bustad - krav om reg.

Vår referanse: Amg

Sign.




MELAND
KOMMUNE



Målestokk: 1:500
 Dato: 01.09.2014

- Gjerde
- Usikker eigedomsgrense
- Målt eigedomsgrense
- Bolighus
- Andre bygg

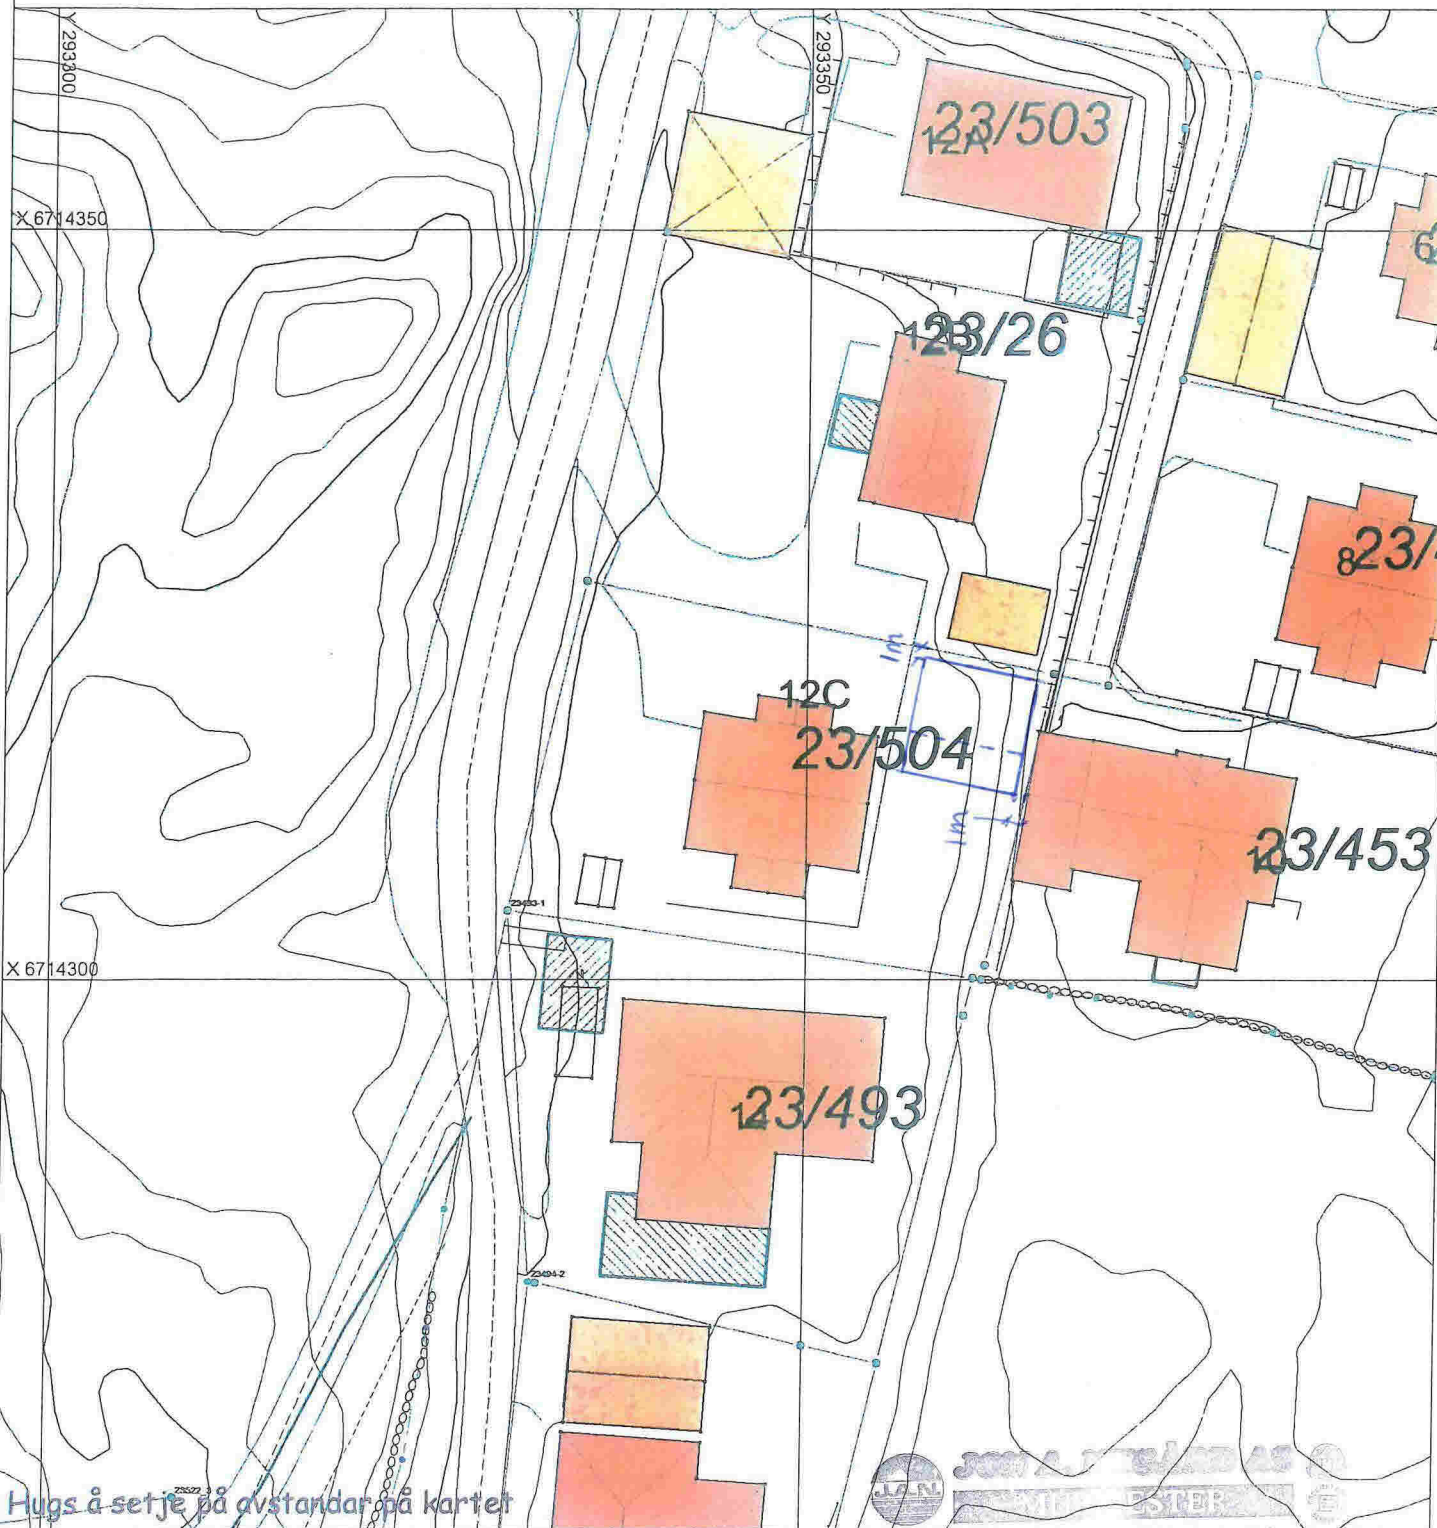

SITUASJONSPLAN

Tiltak

Steinestøveien 11 - 5111 Breistein
 Tlf 55 24 79 00 - www.murmester.no

Underskrift Situasjonsplan Dato