


1. Etasje 1:100

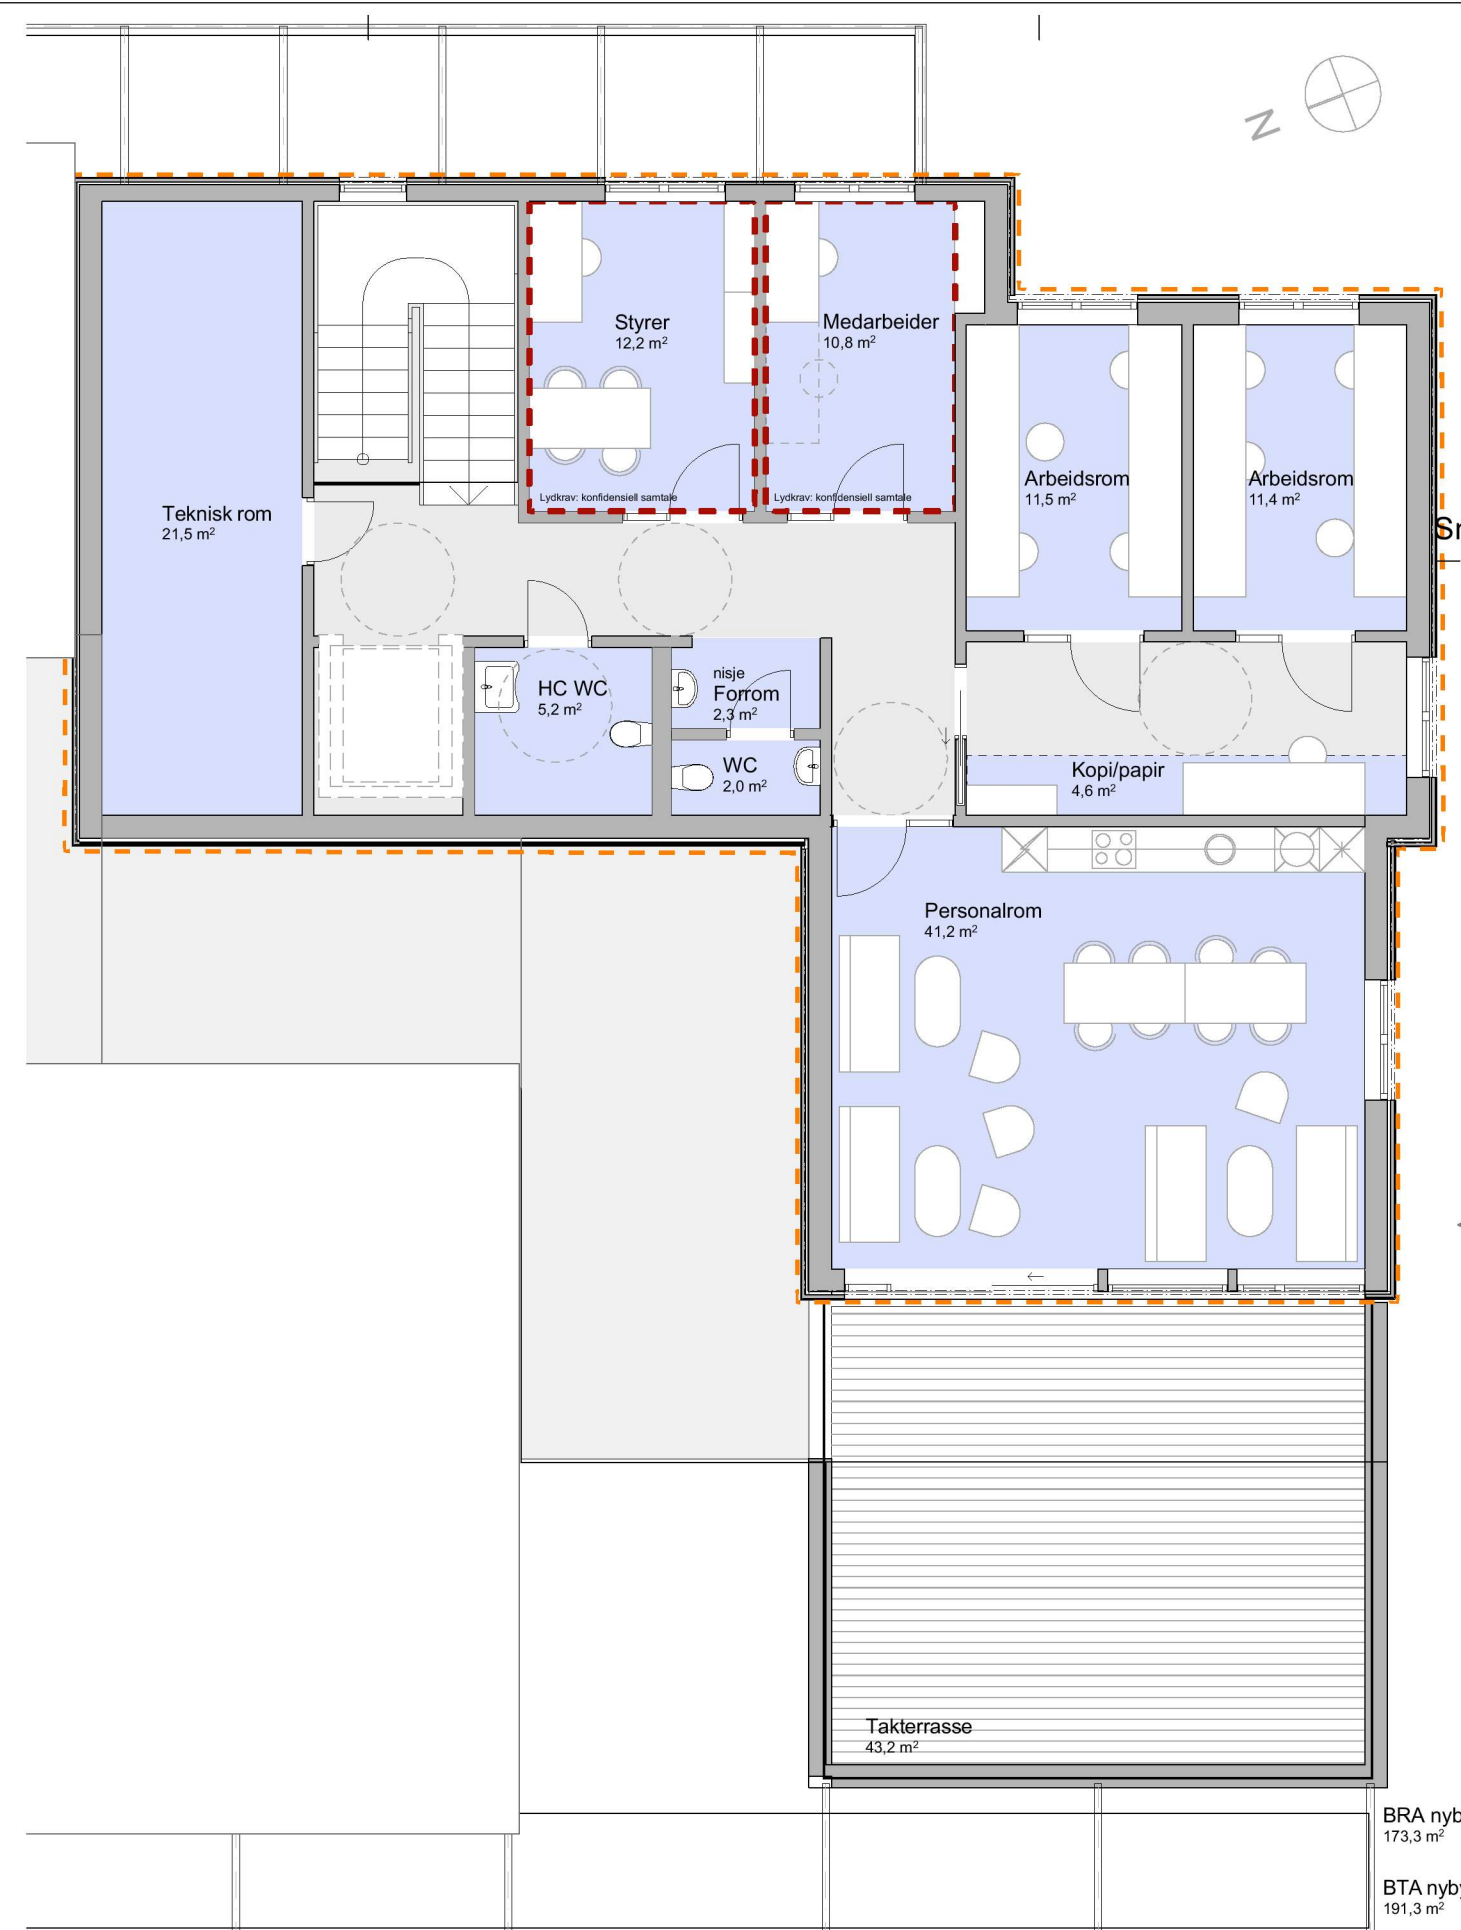

2. Etasje 1:100

Tilbygg Leiketun barnehage Haltermandsvegen 2A, 5918 Frøkhaug Tiltakshaver: Leiketun barnehage as NB! Tegninger/konseptet er TysseLand Arkitektur AS sin eiendom og tilhørende rettigheter ihht til åndsverkloven inntil noe annet er avtalt/kontraktstestet.	Fase: Rammesøknad	Gnr/Bnr: 23 / 505	Rev.nr: 	Dato revidert: 	Dato opprettet: 27.05.2019	TysseLand arkitektur as Strandgaten 19 5013 Bergen ragnhild@tyark.no tlf. 410 484 28	
	Type tegning: Planer tilbygg	Prosjektnr.: 1803	Tegningsnr.: A20-04	sign: kontroll: RRG TT	Målestokk: 1:100 (A3)		