




1:200 Snitt T-A

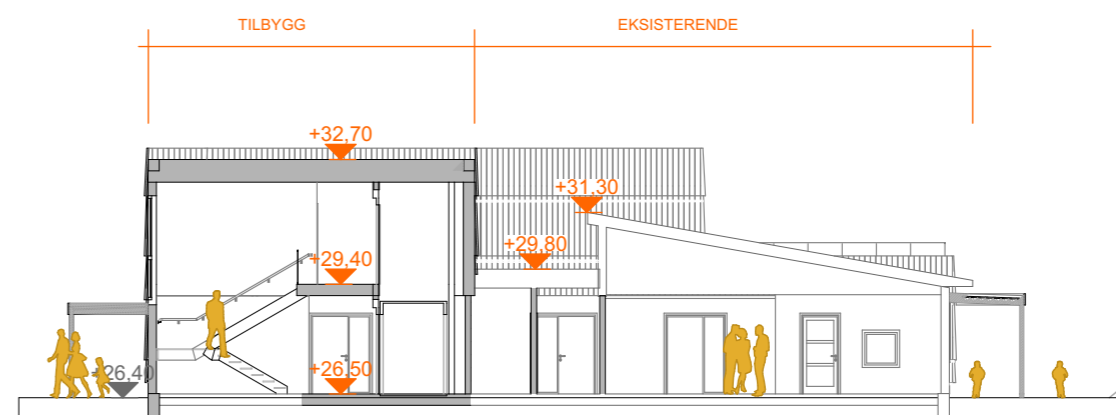

1:200 Snitt T-C

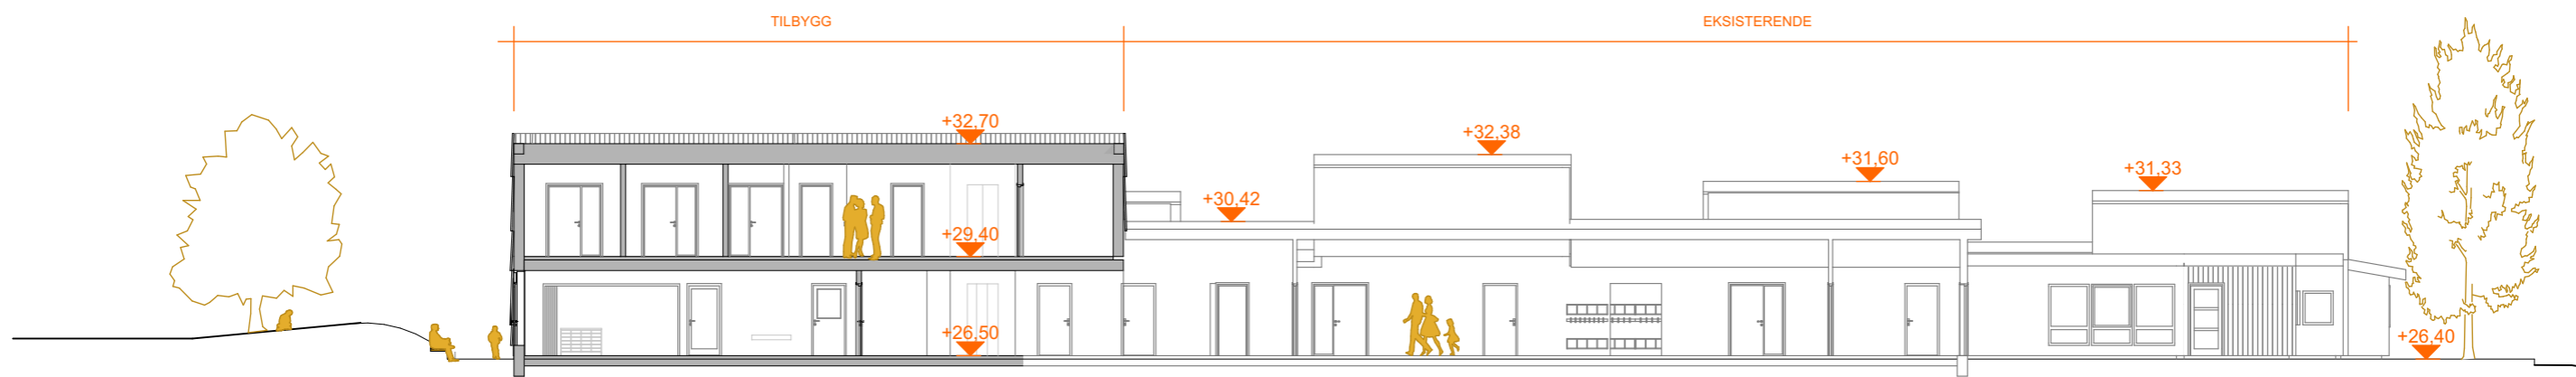

1:200 Snitt T-B

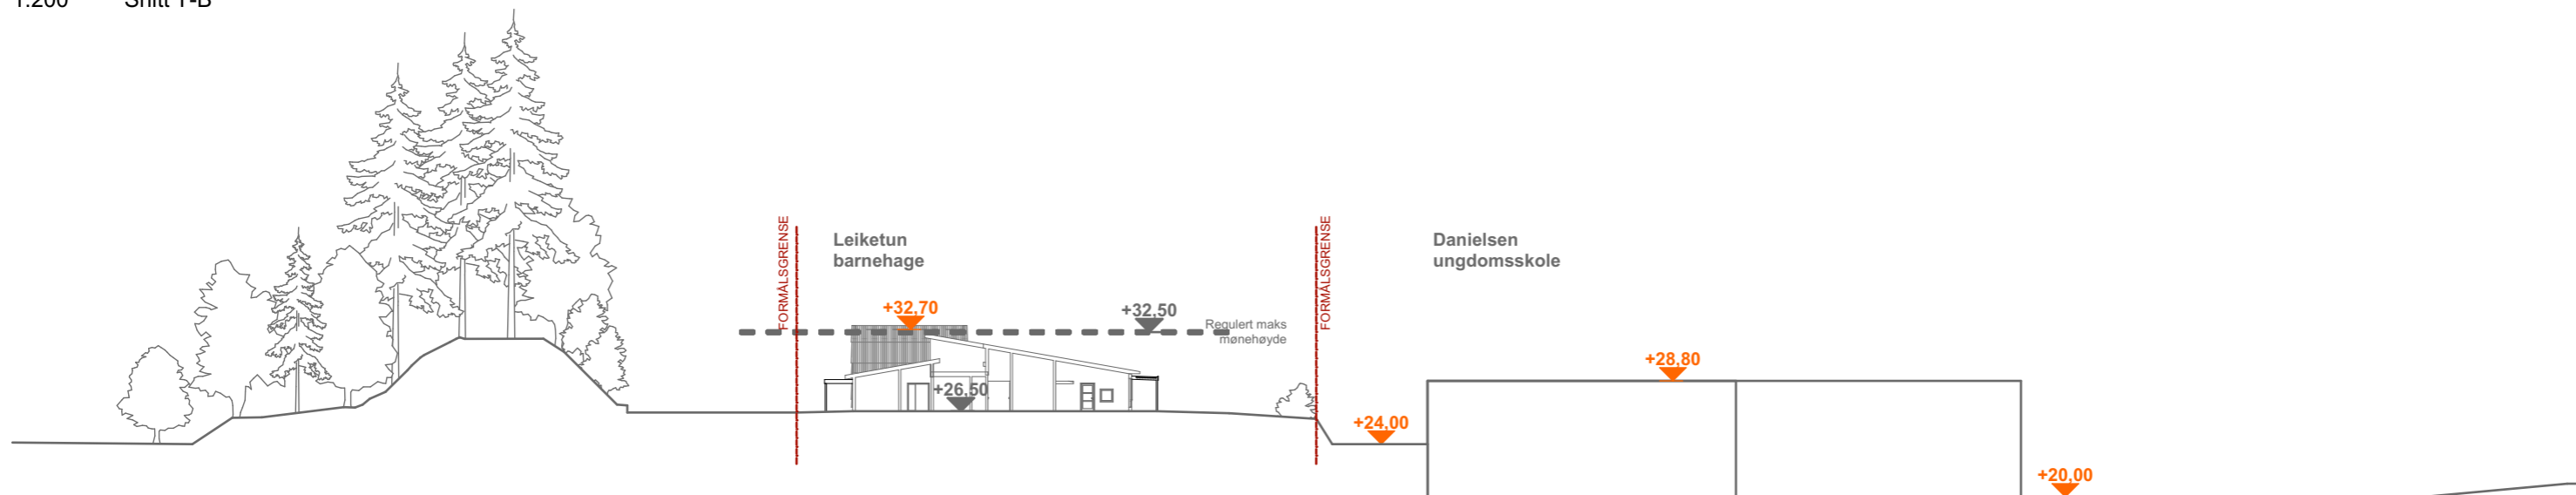

1:500 Terrangsnitt

**Tilbygg Leiketun barnehage**

Holtermandsvegen 2A, 5918 Frekhaug  
Tiltakshaver: Leiketun barnehage as

NB! Tegninger/konseptet er Tysseland Arkitektur AS sin eiendom og tilhørende rettigheter ihht til åndsverkløven inntil noe annet er avtalt/kontraktstfestet.

Fase:  
Rammesøknad

Type tegning:  
Snitt

Gnr/Bnr:  
23 / 505

Prosjektnr.:  
1803

Rev.nr:  
01

Tegningsnr.:  
A30-01

Dato revidert:  
06.05.2019

sign: kontroll:  
RRG TT

Dato opprettet:  
12.06.2018

Målestokk:  
1:200, 1:500 (A3)

Tysseland arkitektur as  
Strandgaten 19  
5013 Bergen

ragnhild@tyark.no  
tlf. 410 484 28